


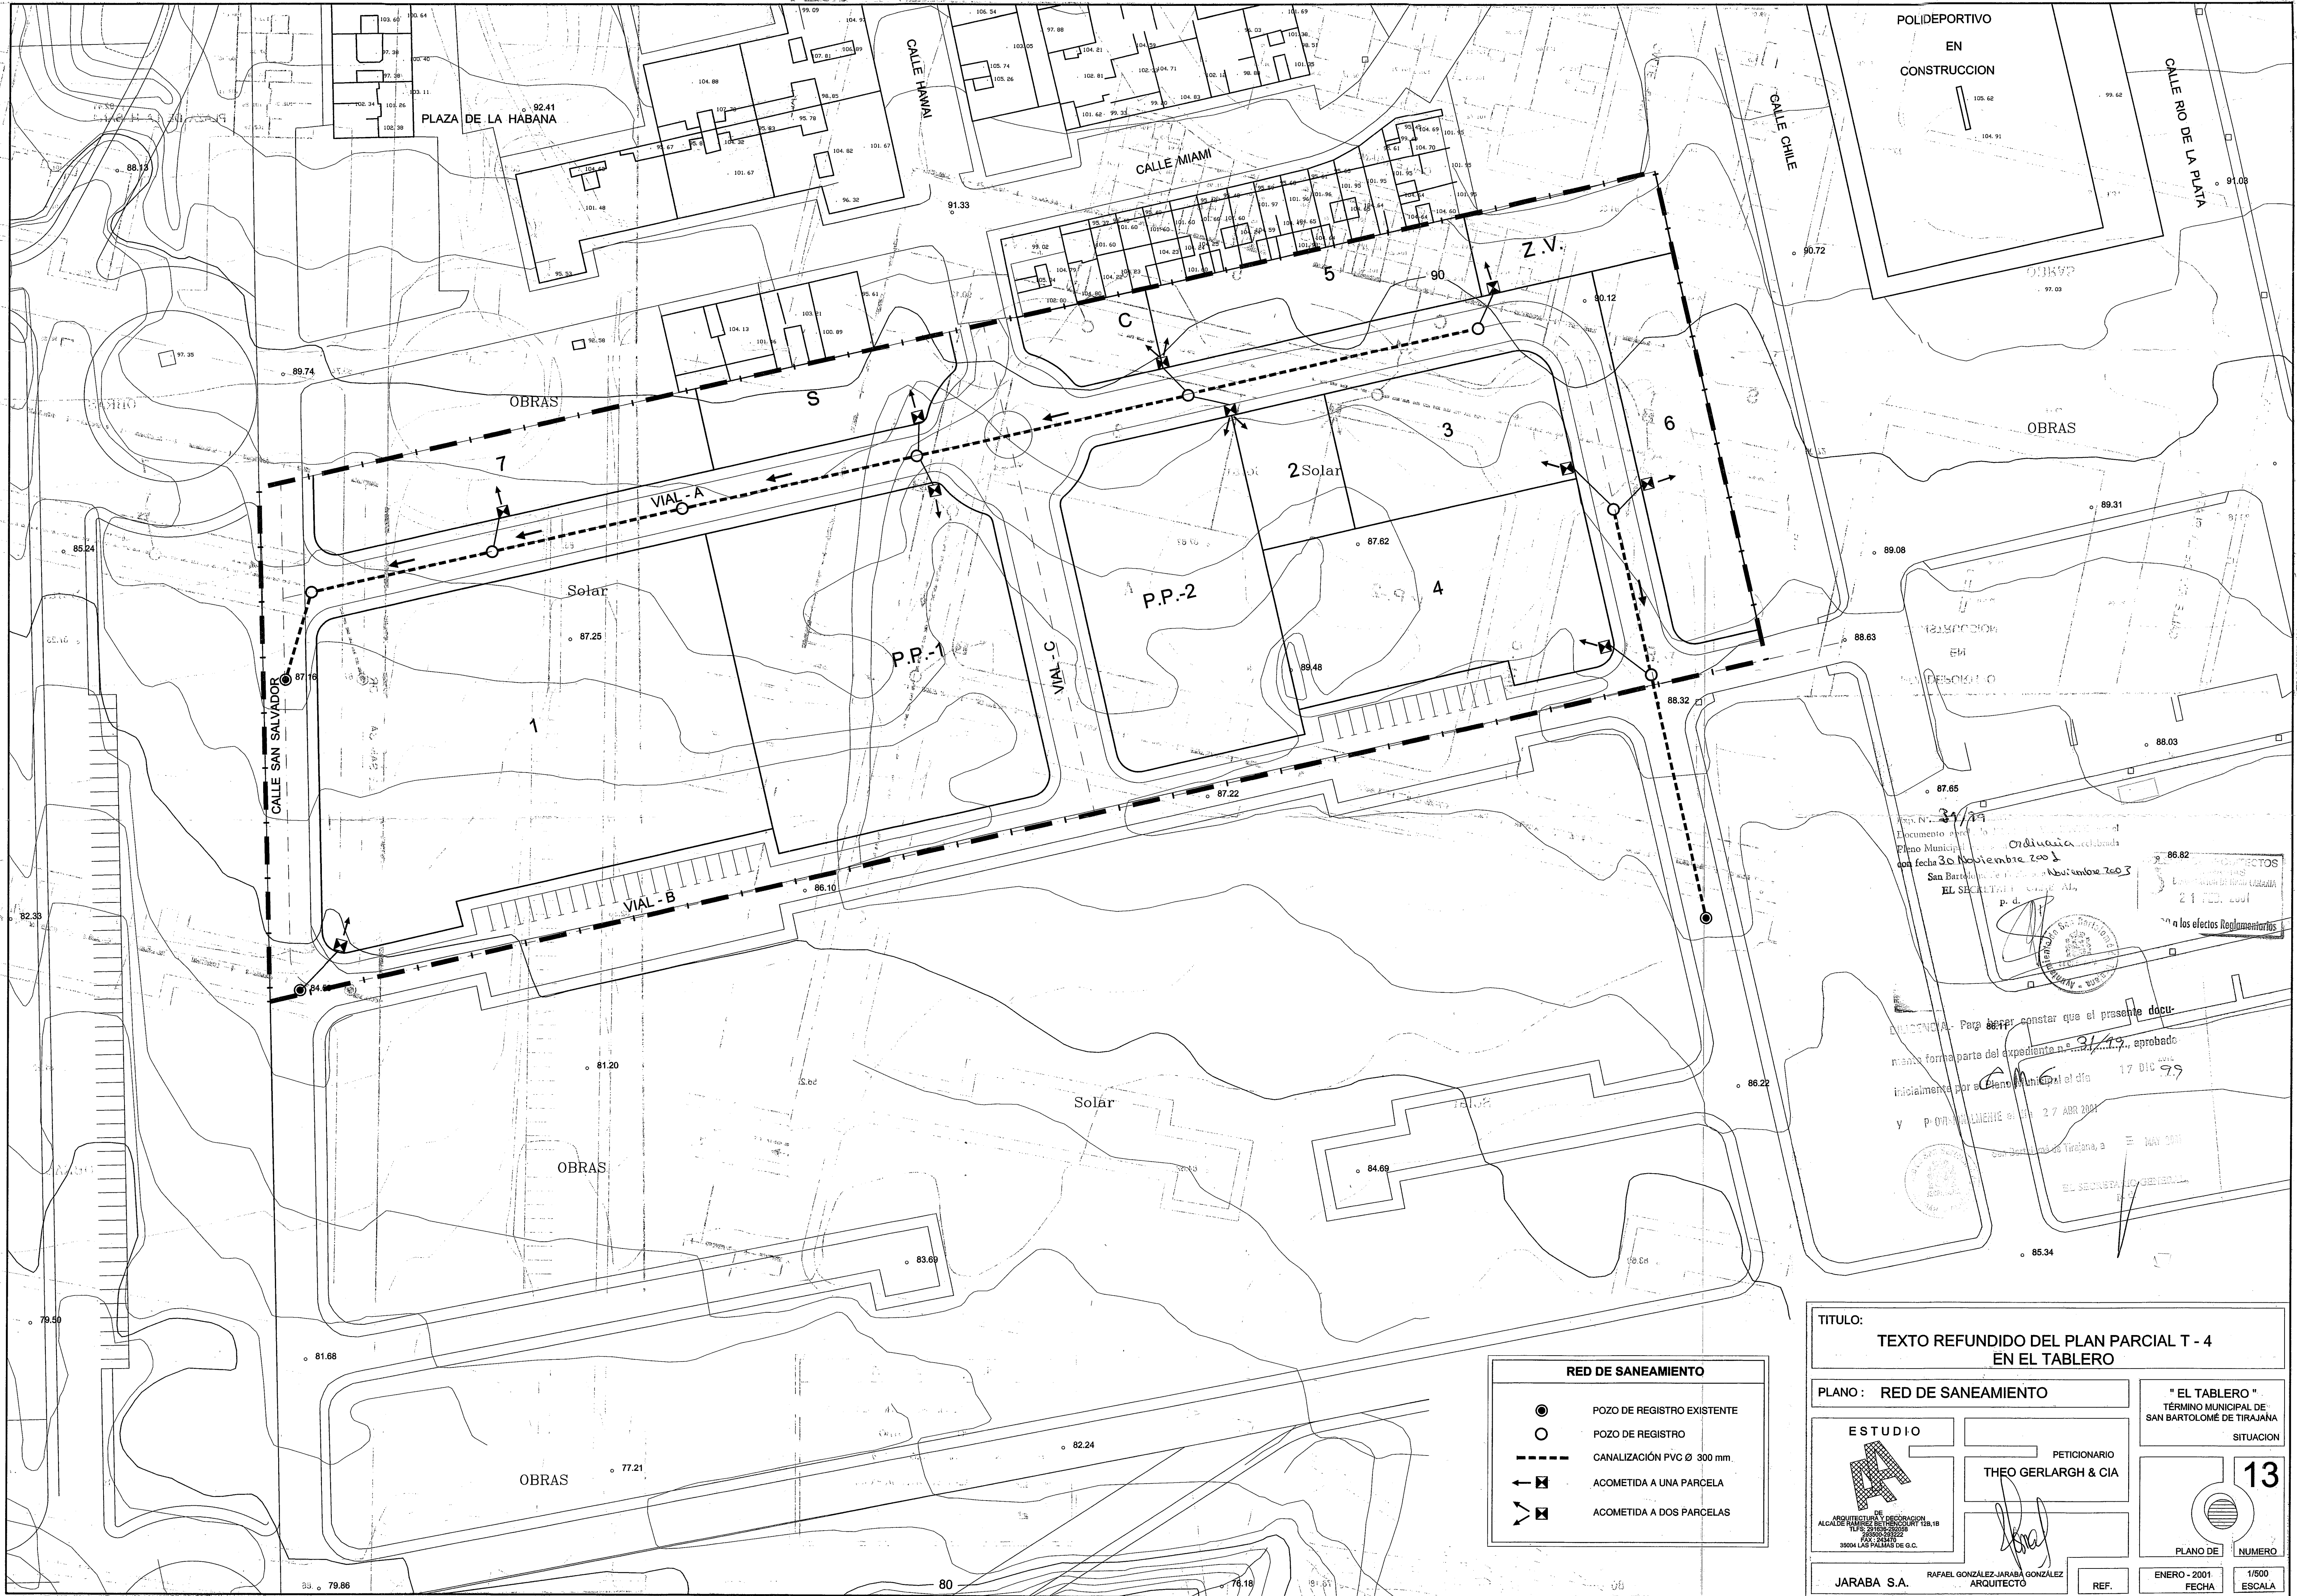

POLIDEPORTIVO
EN
CONSTRUCCION

CALLE RIO DE LA PLATA

OBRAS

OBRAS

OBRAS

OBRAS

OBRAS

OBRAS

Documentación
Ordinaria
Plano Municipal
con fecha 30 Noviembre 2003
San Bartolomé de Tirajana, a
EL SECRETARIO GENERAL
p. d.
21 FEB. 2004
En los efectos Reglamentarios

Para constar que el presente documento forma parte del expediente n.º 31/79, aprobado inicialmente por el Pleno Municipal el día 17 DIC 99 y posteriormente el día 27 ABR 2001
San Bartolomé de Tirajana, a 11 MAR 2001
EL SECRETARIO GENERAL

RED DE SANEAMIENTO	
	POZO DE REGISTRO EXISTENTE
	POZO DE REGISTRO
	CANALIZACIÓN PVC Ø 300 mm.
	ACOMETIDA A UNA PARCELA
	ACOMETIDA A DOS PARCELAS

TITULO:
**TEXTO REFUNDIDO DEL PLAN PARCIAL T - 4
EN EL TABLERO**

PLANO: **RED DE SANEAMIENTO**

ESTUDIO

ALCALDE RAFAEL GONZÁLEZ JARABA GONZÁLEZ
TIPO: 2000-20000
P.O. 2000-20000
30004 LAS PALMAS DE G.C.

PETICIONARIO

THEO GERLARGH & CIA

" EL TABLERO "

TÉRMINO MUNICIPAL DE:
SAN BARTOLOMÉ DE TIRAJANA

SITUACION

13

PLANO DE:

NUMERO

JARABA S.A.

RAFAEL GONZÁLEZ-JARABA GONZÁLEZ
ARQUITECTO

REF.

ENERO - 2001
FECHA

1/500
ESCALA