
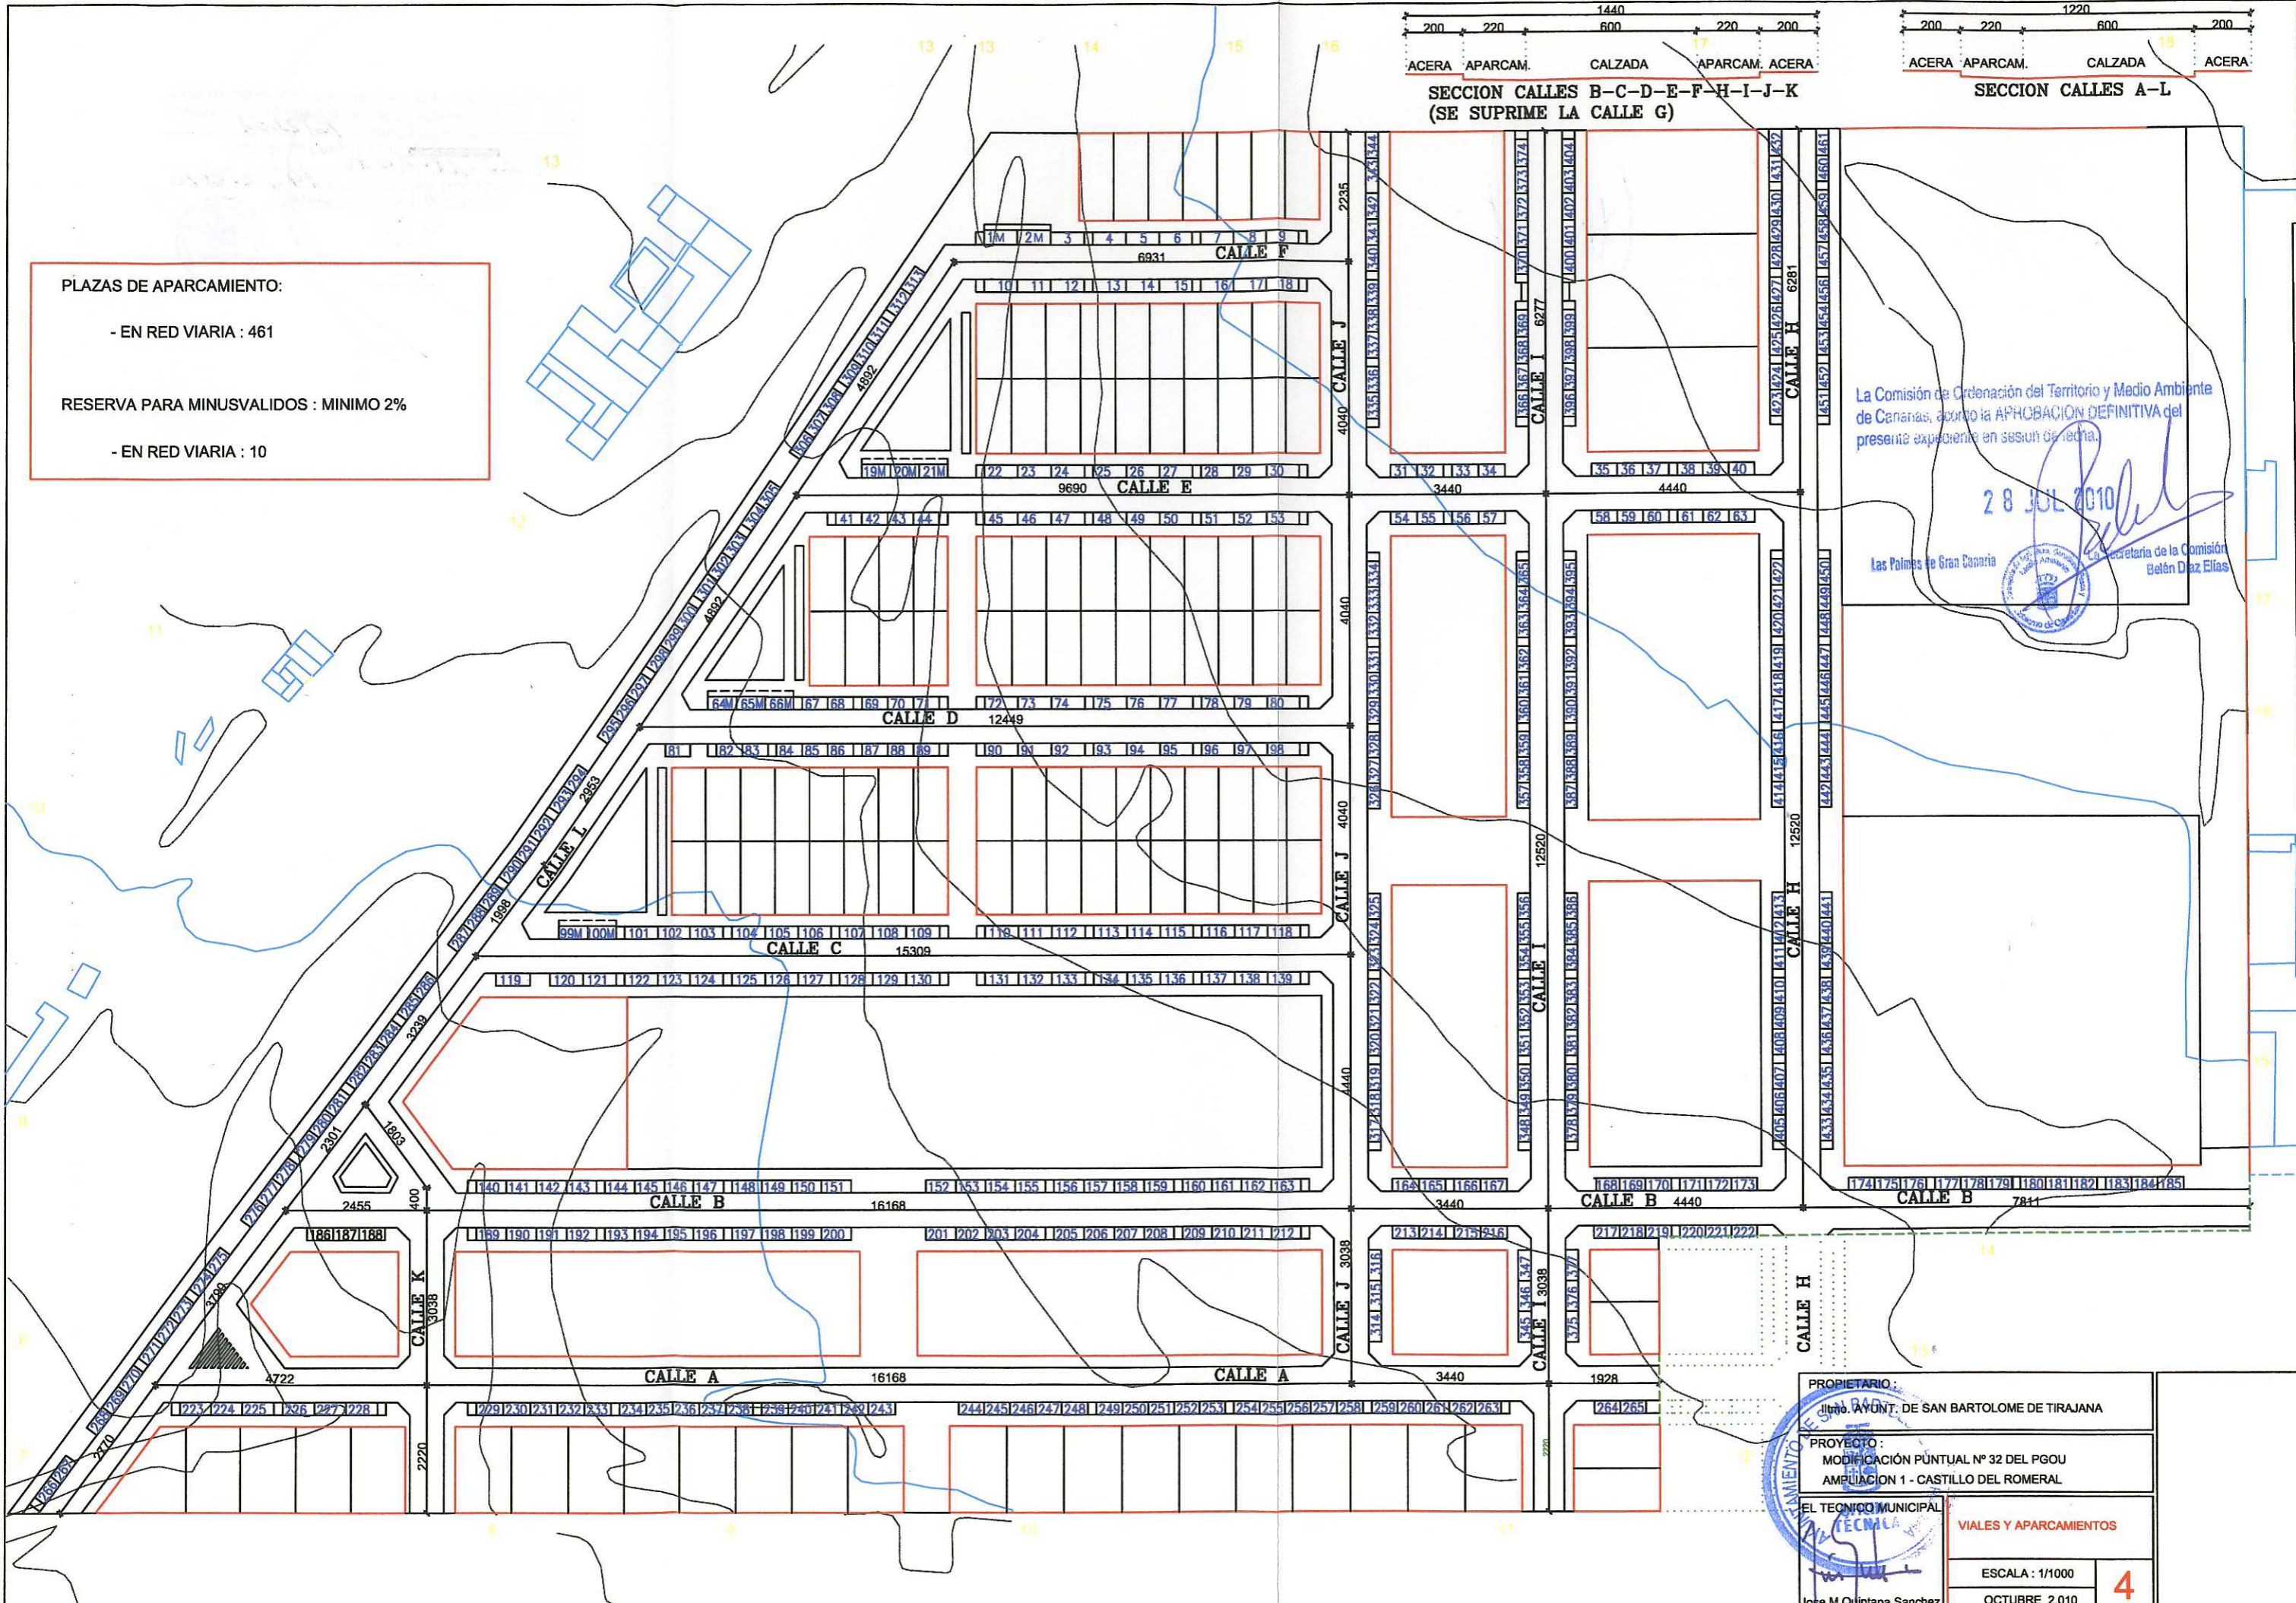


PLAZAS DE APARCAMIENTO:  
 - EN RED VIARIA : 461  
 RESERVA PARA MINUSVALIDOS : MINIMO 2%  
 - EN RED VIARIA : 10

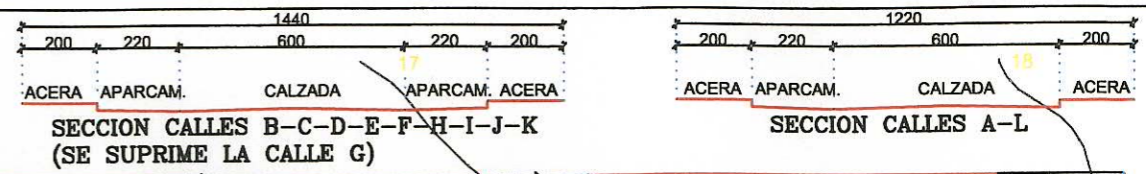

La Comisión de Ordenación del Territorio y Medio Ambiente de Canarias, acorda la APROBACION DEFINITIVA del presente expediente en sesion de fecha:

28 JUL 2010

Las Palmas de Gran Canaria

Secretaria de la Comisión  
Belén Díaz Elías

PROPIETARIO:  
 Ilmo. AYUNT. DE SAN BARTOLOME DE TIRAJANA

PROYECTO:  
 MODIFICACION PUNTUAL Nº 32 DEL PGOU  
 AMPLIACION 1 - CASTILLO DEL ROMERAL

EL TECNICO MUNICIPAL  
 TECNICA

Jose M Quintana Sanchez

VIALES Y APARCAMIENTOS

ESCALA : 1/1000

OCTUBRE 2.010

4

DILIGENCIA.- La pengo yo, El Secretario,  
para hacer constar que el presente documento  
forma parte del expediente N° 16/2001  
aprobado ~~por~~ por el Pleno Municipal,  
El día 26.11.2010  
San Bartolomé de Tirajana, a 14.12.2010  
EL SECRETARIO GENERAL,



*[Handwritten signature]*

