





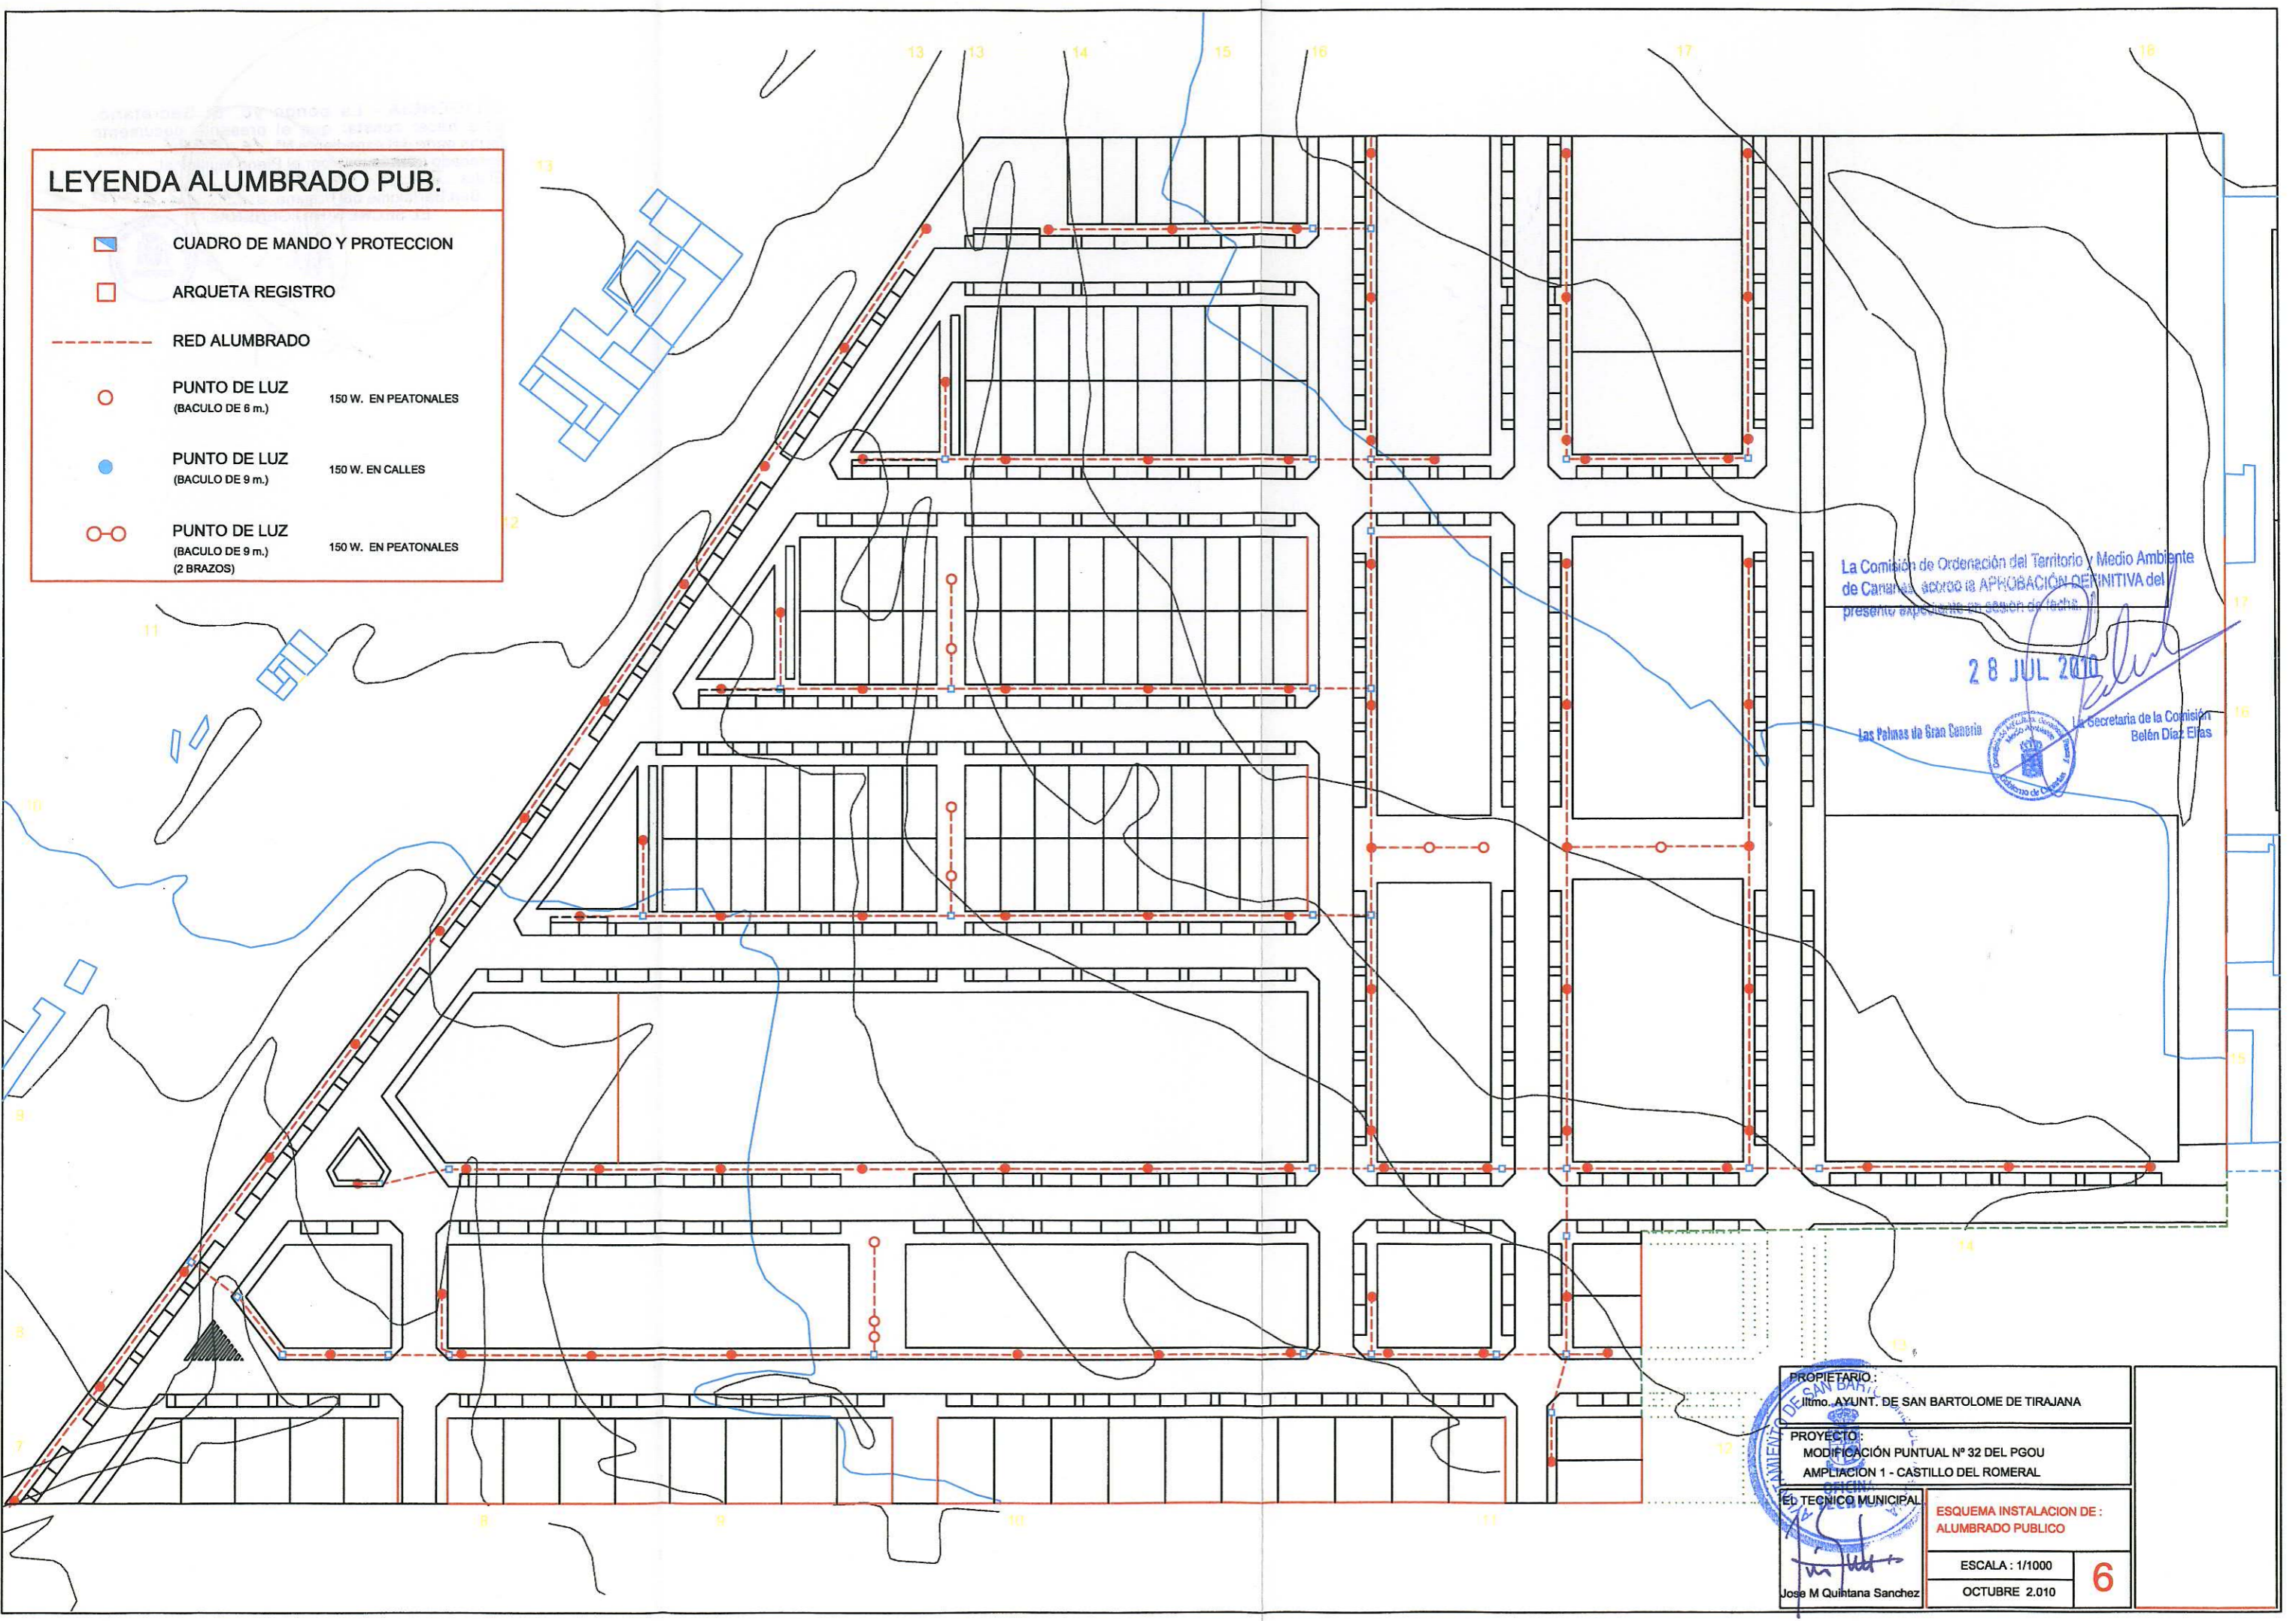


LEYENDA ALUMBRADO PUB.

-  CUADRO DE MANDO Y PROTECCION
-  ARQUETA REGISTRO
-  RED ALUMBRADO
-  PUNTO DE LUZ
(BACULO DE 6 m.) 150 W. EN PEATONALES
-  PUNTO DE LUZ
(BACULO DE 9 m.) 150 W. EN CALLES
-  PUNTO DE LUZ
(BACULO DE 9 m.) 150 W. EN PEATONALES
(2 BRAZOS)



La Comisión de Ordenación del Territorio y Medio Ambiente de Canarias, de acuerdo a la APROBACIÓN DEFINITIVA del presente expediente en sesión de fecha:

28 JUL 2010

Las Palmas de Gran Canaria

Secretaria de la Comisión
Belén Díaz Elías

PROPIETARIO: Ilmo. AYUNT. DE SAN BARTOLOME DE TIRAJANA	
PROYECTO: MODIFICACIÓN PUNTUAL Nº 32 DEL PGOU AMPLIACION 1 - CASTILLO DEL ROMERAL	
EL TECNICO MUNICIPAL  Jose M Quintana Sanchez	ESQUEMA INSTALACION DE: ALUMBRADO PUBLICO
ESCALA : 1/1000	6
OCTUBRE 2.010	

DILIGENCIA.- La pengo yo, El Secretario,
para hacer constar que el presente documento
forma parte del expediente N° 16/2001
aprobado ~~por~~ por el Pleno Municipal,
El día 26.11.2010
San Bartolomé de Tirajana, a 14.12.2010
EL SECRETARIO GENERAL,



[Handwritten signature]

