



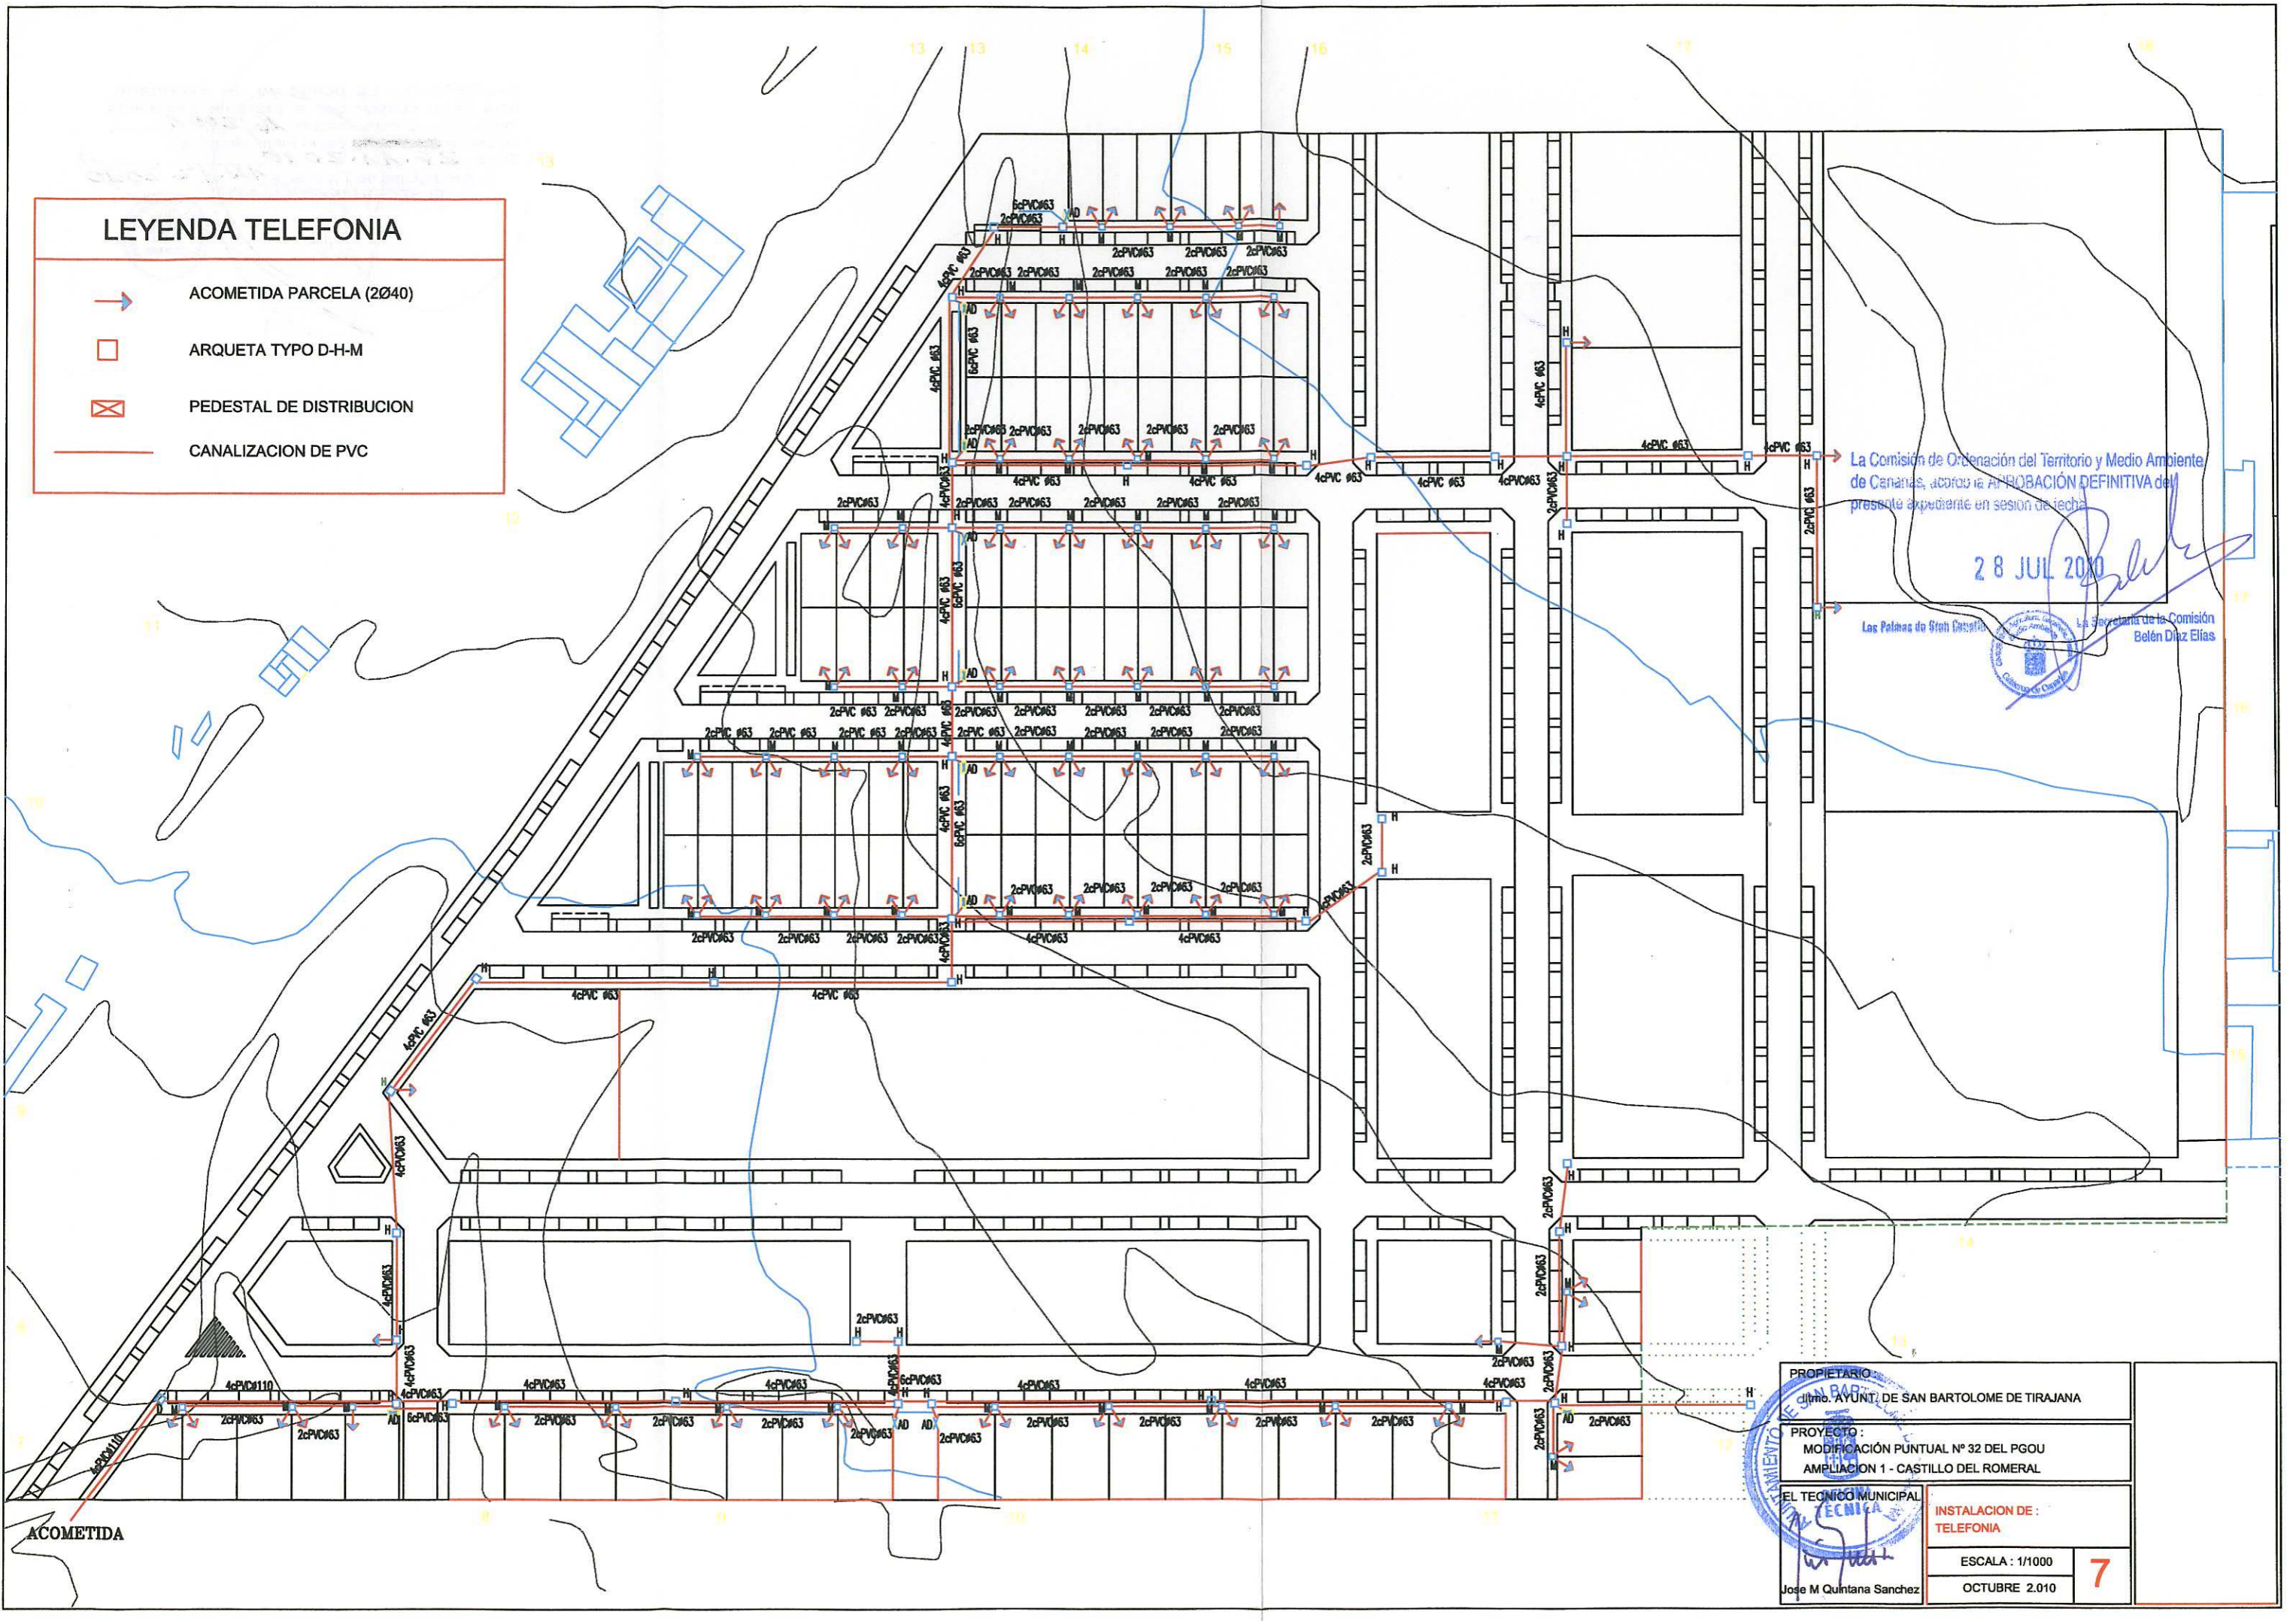


LEYENDA TELEFONIA

-  ACOMETIDA PARCELA (2Ø40)
-  ARQUETA TIPO D-H-M
-  PEDESTAL DE DISTRIBUCION
-  CANALIZACION DE PVC



La Comisión de Ordenación del Territorio y Medio Ambiente de Canarias, acorda la **APROBACIÓN DEFINITIVA** del presente expediente en sesión de fecha

28 JUL 2010

Los Peñeros de San Bartolomé de Tirajana
 La Secretaria de la Comisión
 Belén Díaz Elías

PROPIETARIO
 URB. B.A.D.
 C/Imo. AYUNT. DE SAN BARTOLOME DE TIRAJANA

PROYECTO:
 MODIFICACIÓN PUNTUAL Nº 32 DEL PGOU
 AMPLIACION 1 - CASTILLO DEL ROMERAL

EL TECNICO MUNICIPAL
 TECNICA

Jose M Quintana Sanchez

INSTALACION DE:
 TELEFONIA

ESCALA : 1/1000

OCTUBRE 2.010

7

ACOMETIDA

DILIGENCIA.- La pengo yo, El Secretario,
para hacer constar que el presente documento
forma parte del expediente N° 16/2001
aprobado ~~por~~ por el Pleno Municipal,
El día 26.11.2010
San Bartolomé de Tirajana, a 14.12.2010
EL SECRETARIO GENERAL,



[Handwritten signature]

