

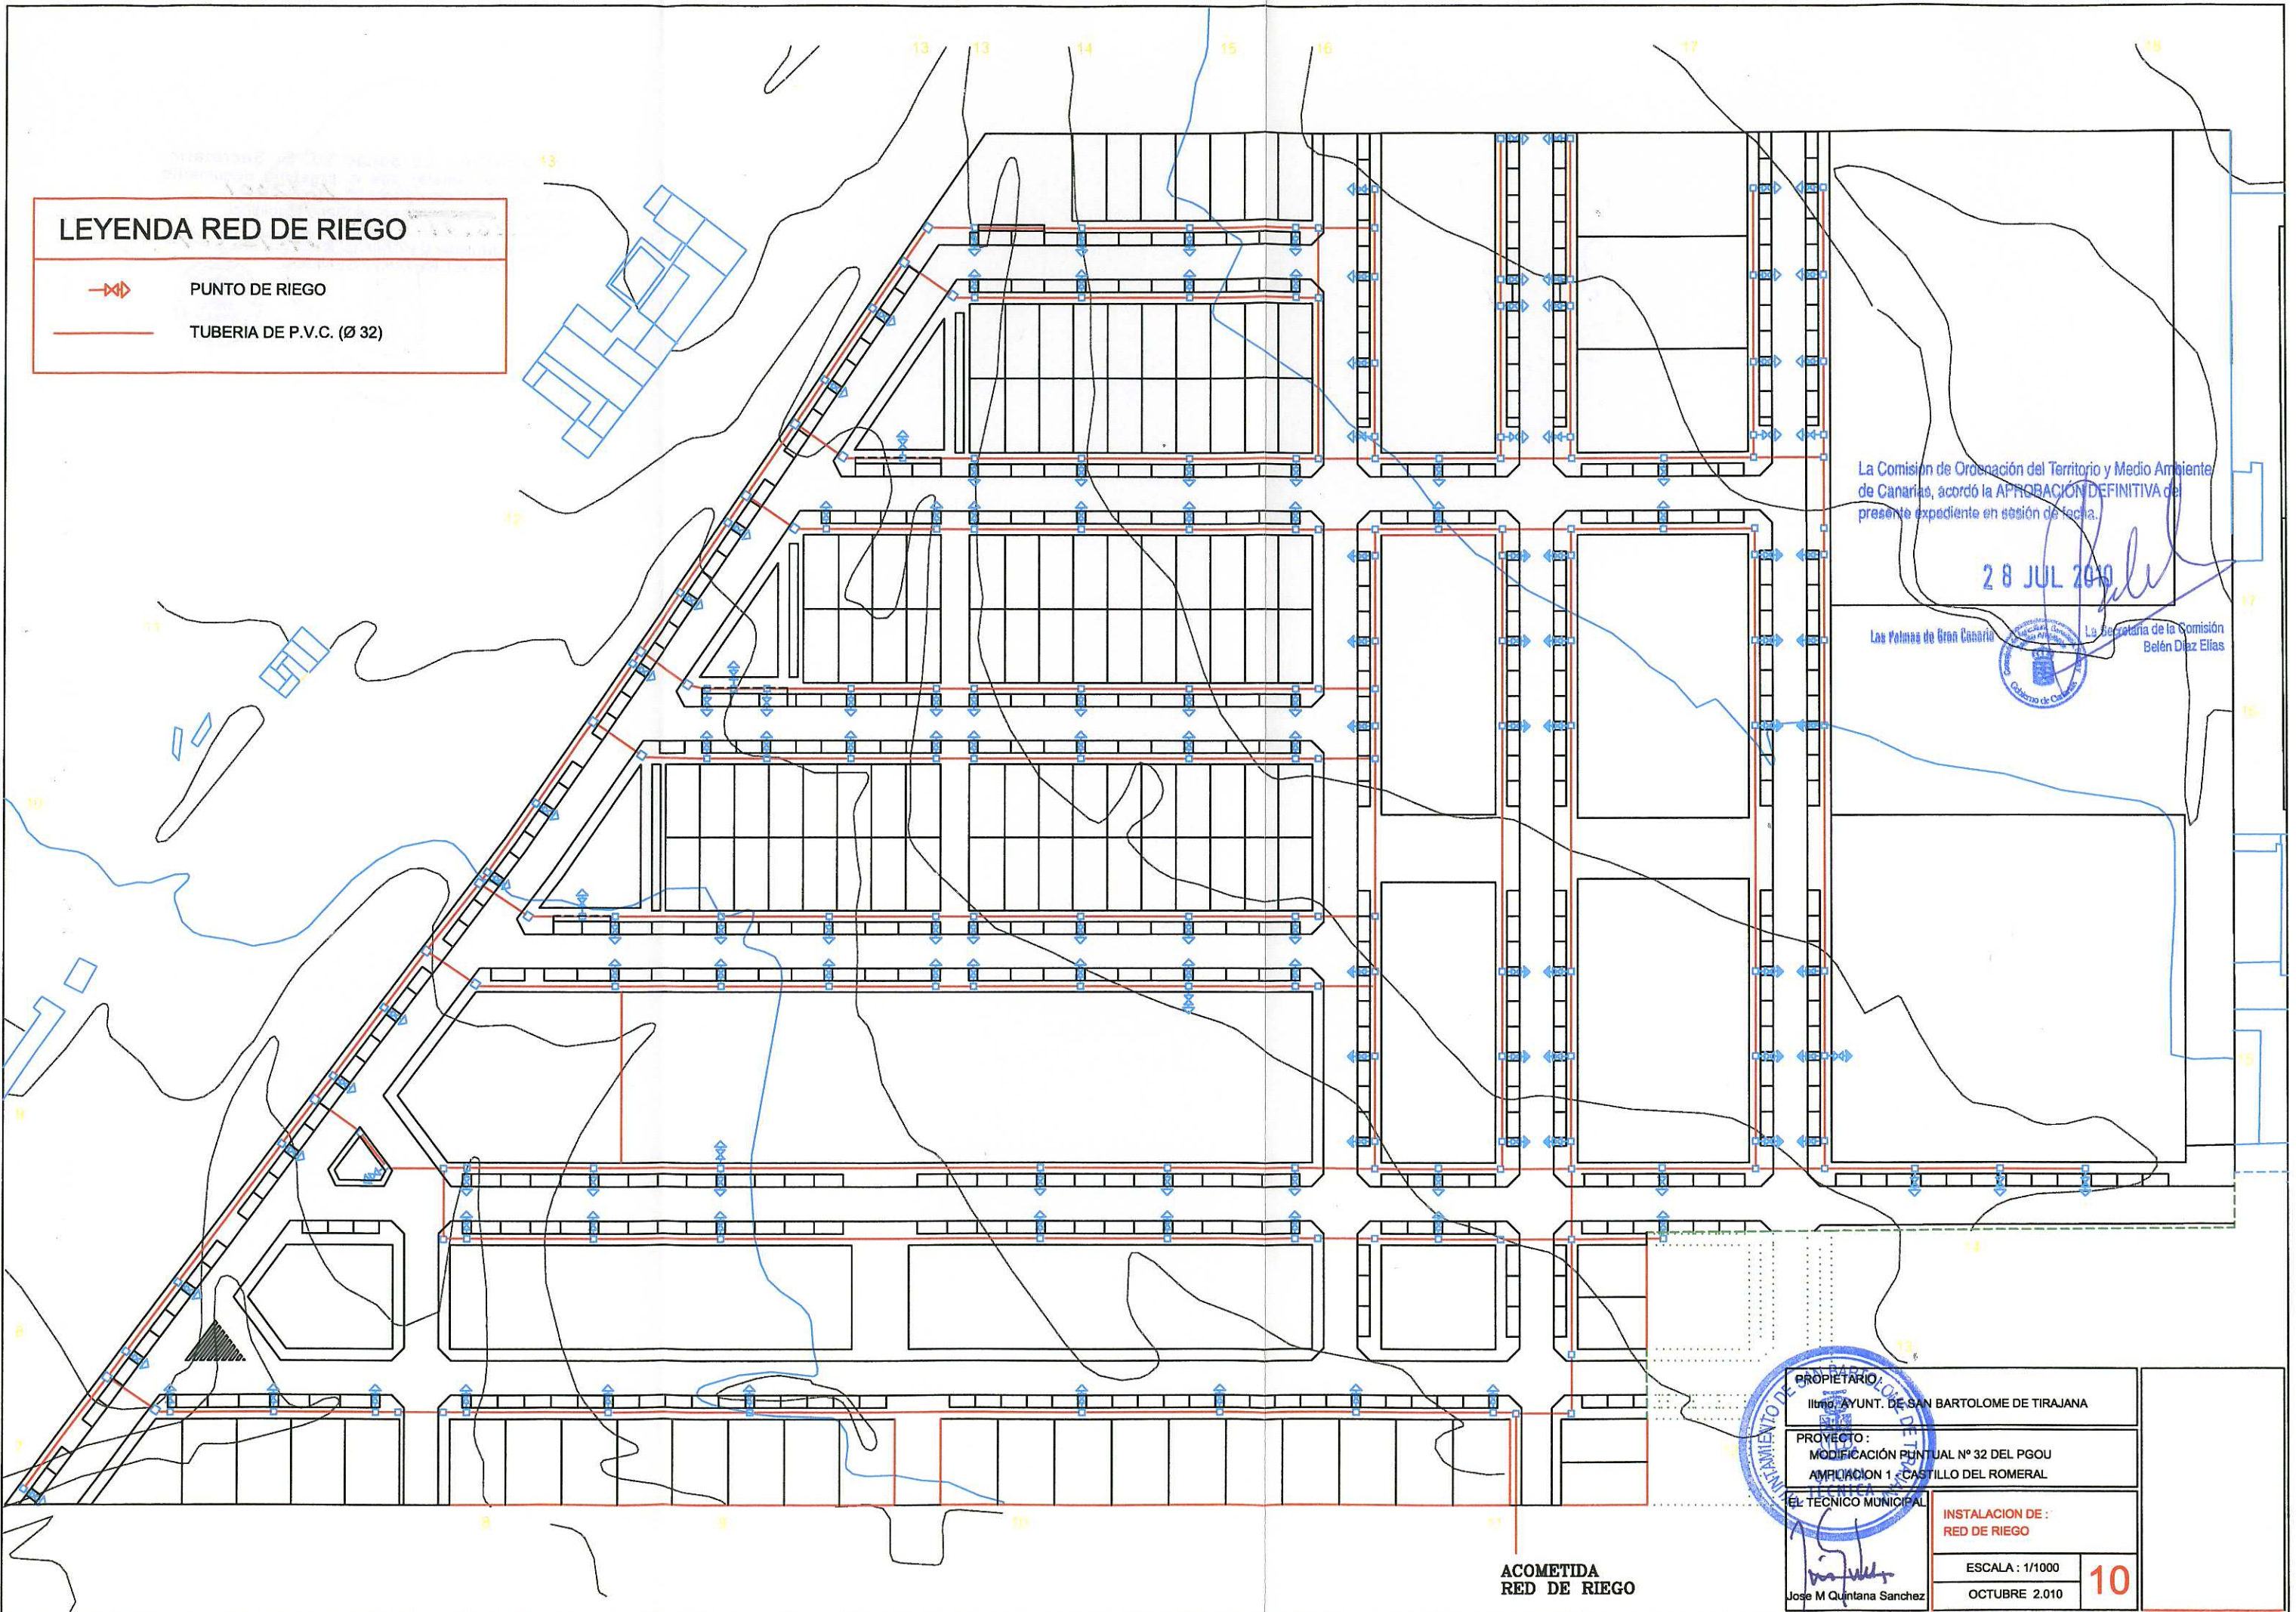


LEYENDA RED DE RIEGO

-  PUNTO DE RIEGO
-  TUBERIA DE P.V.C. (Ø 32)



La Comisión de Ordenación del Territorio y Medio Ambiente de Canarias, acordó la APROBACIÓN DEFINITIVA del presente expediente en sesión de fecha.

28 JUL 2010

Las Palmas de Gran Canaria



La Secretaria de la Comisión
Belén Díaz Elías

ACOMETIDA
RED DE RIEGO



PROPIETARIO: Ilmo. AYUNT. DE SAN BARTOLOME DE TIRAJANA
PROYECTO: MODIFICACIÓN PUNTUAL Nº 32 DEL PGOU AMPLIACION 1 - CASTILLO DEL ROMERAL
EL TÉCNICO MUNICIPAL:  Jose M Quintana Sanchez
INSTALACION DE: RED DE RIEGO
ESCALA: 1/1000
OCTUBRE 2.010

10

DILIGENCIA.- La pengo yo, El Secretario,
para hacer constar que el presente documento
forma parte del expediente N° 16/2001
aprobado ~~por~~ por el Pleno Municipal,
El día 26.11.2010
San Bartolomé de Tirajana, a 14.12.2010
EL SECRETARIO GENERAL,



[Handwritten signature in blue ink]

