
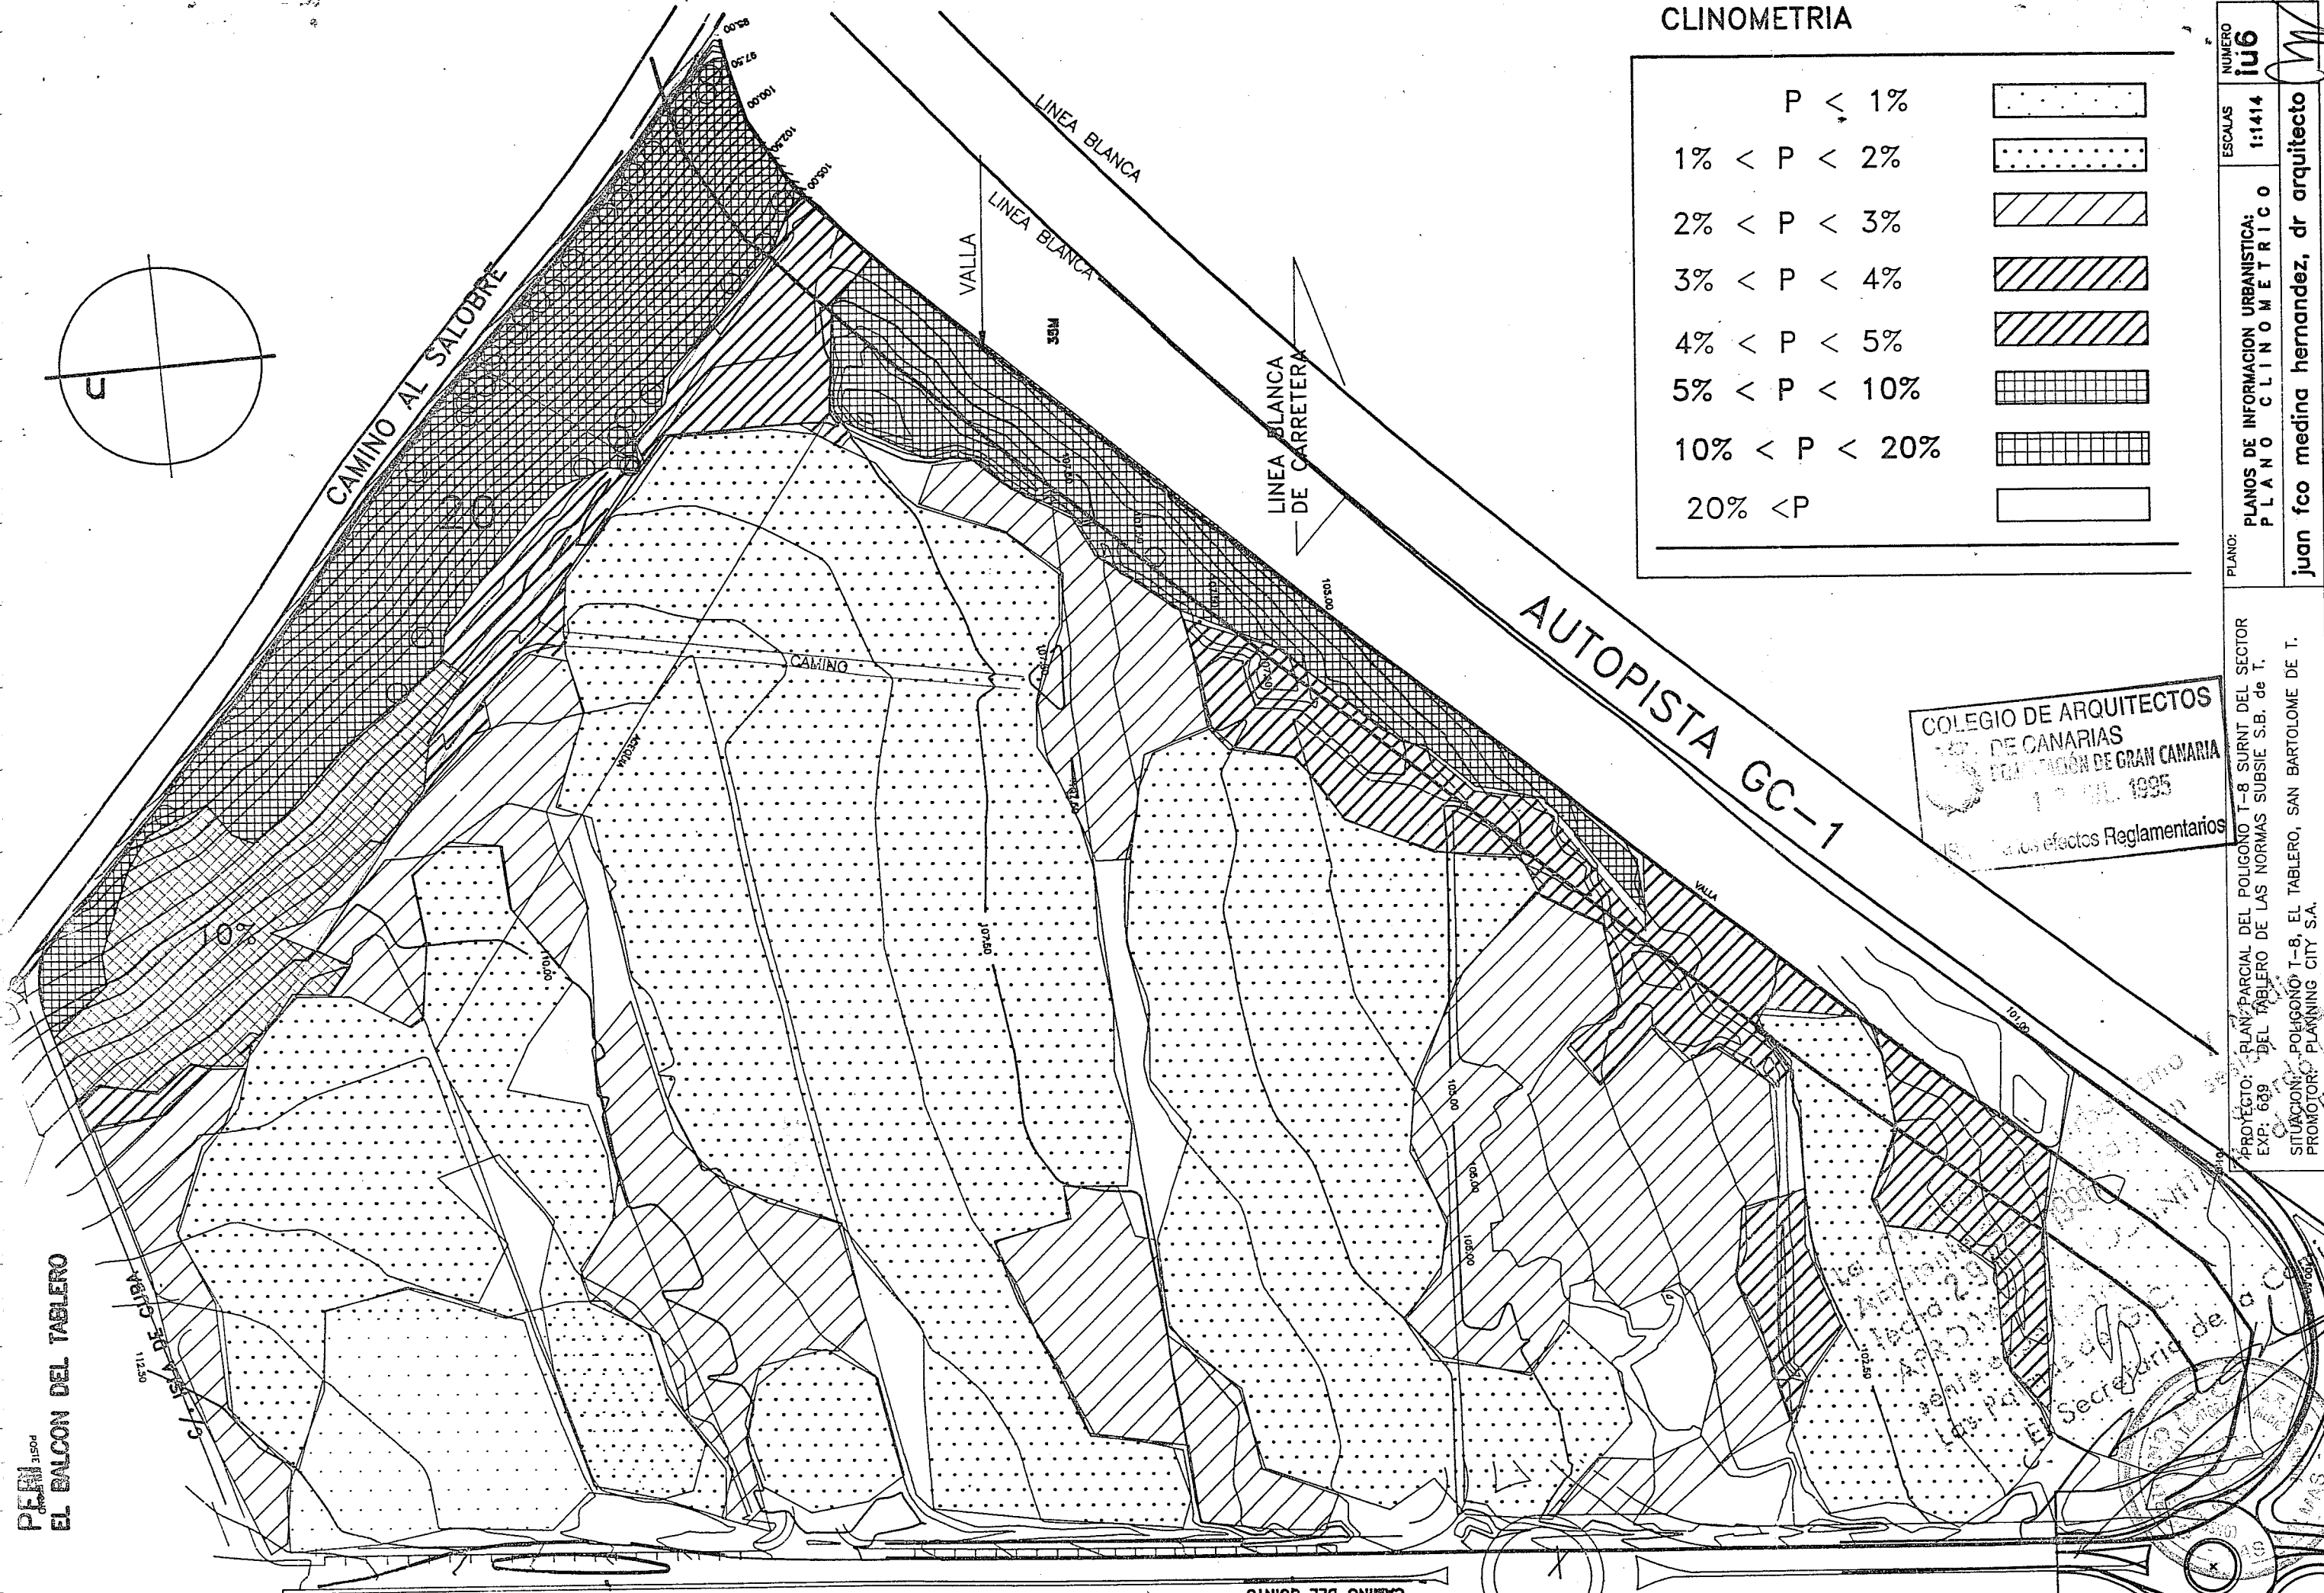


PERI 31504
EL BALCON DEL TABLERO

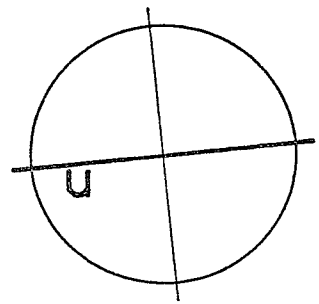

CLINOMETRIA

$P < 1\%$	
$1\% < P < 2\%$	
$2\% < P < 3\%$	
$3\% < P < 4\%$	
$4\% < P < 5\%$	
$5\% < P < 10\%$	
$10\% < P < 20\%$	
$20\% < P$	

COLEGIO DE ARQUITECTOS
DE CANARIAS
REGISTRACION DE GRAN CANARIA
1995
con efectos Reglamentarios

PROYECTO: PLAN PARCIAL DEL POLIGONO T-8 SURT DEL SECTOR
EXP: 689 DEL TABLERO DE LAS NORMAS SUBSIE S.B. de T.
SITUACION: POLIGONO T-8, EL TABLERO, SAN BARTOLOME DE T.
PROMOTOR: PLANNING CITY S.A.

PLANO: PLANOS DE INFORMACION URBANISTICA:
PLANO CLINOMETRICO
ESCALAS: 1:1414
NUMERO: iu6
juan fco medina hernandez, dr arquitecto

POLIGONO T-1

COLEGIO

POLIGONO T-9