



PERI
EL BALCON DEL TABLERO

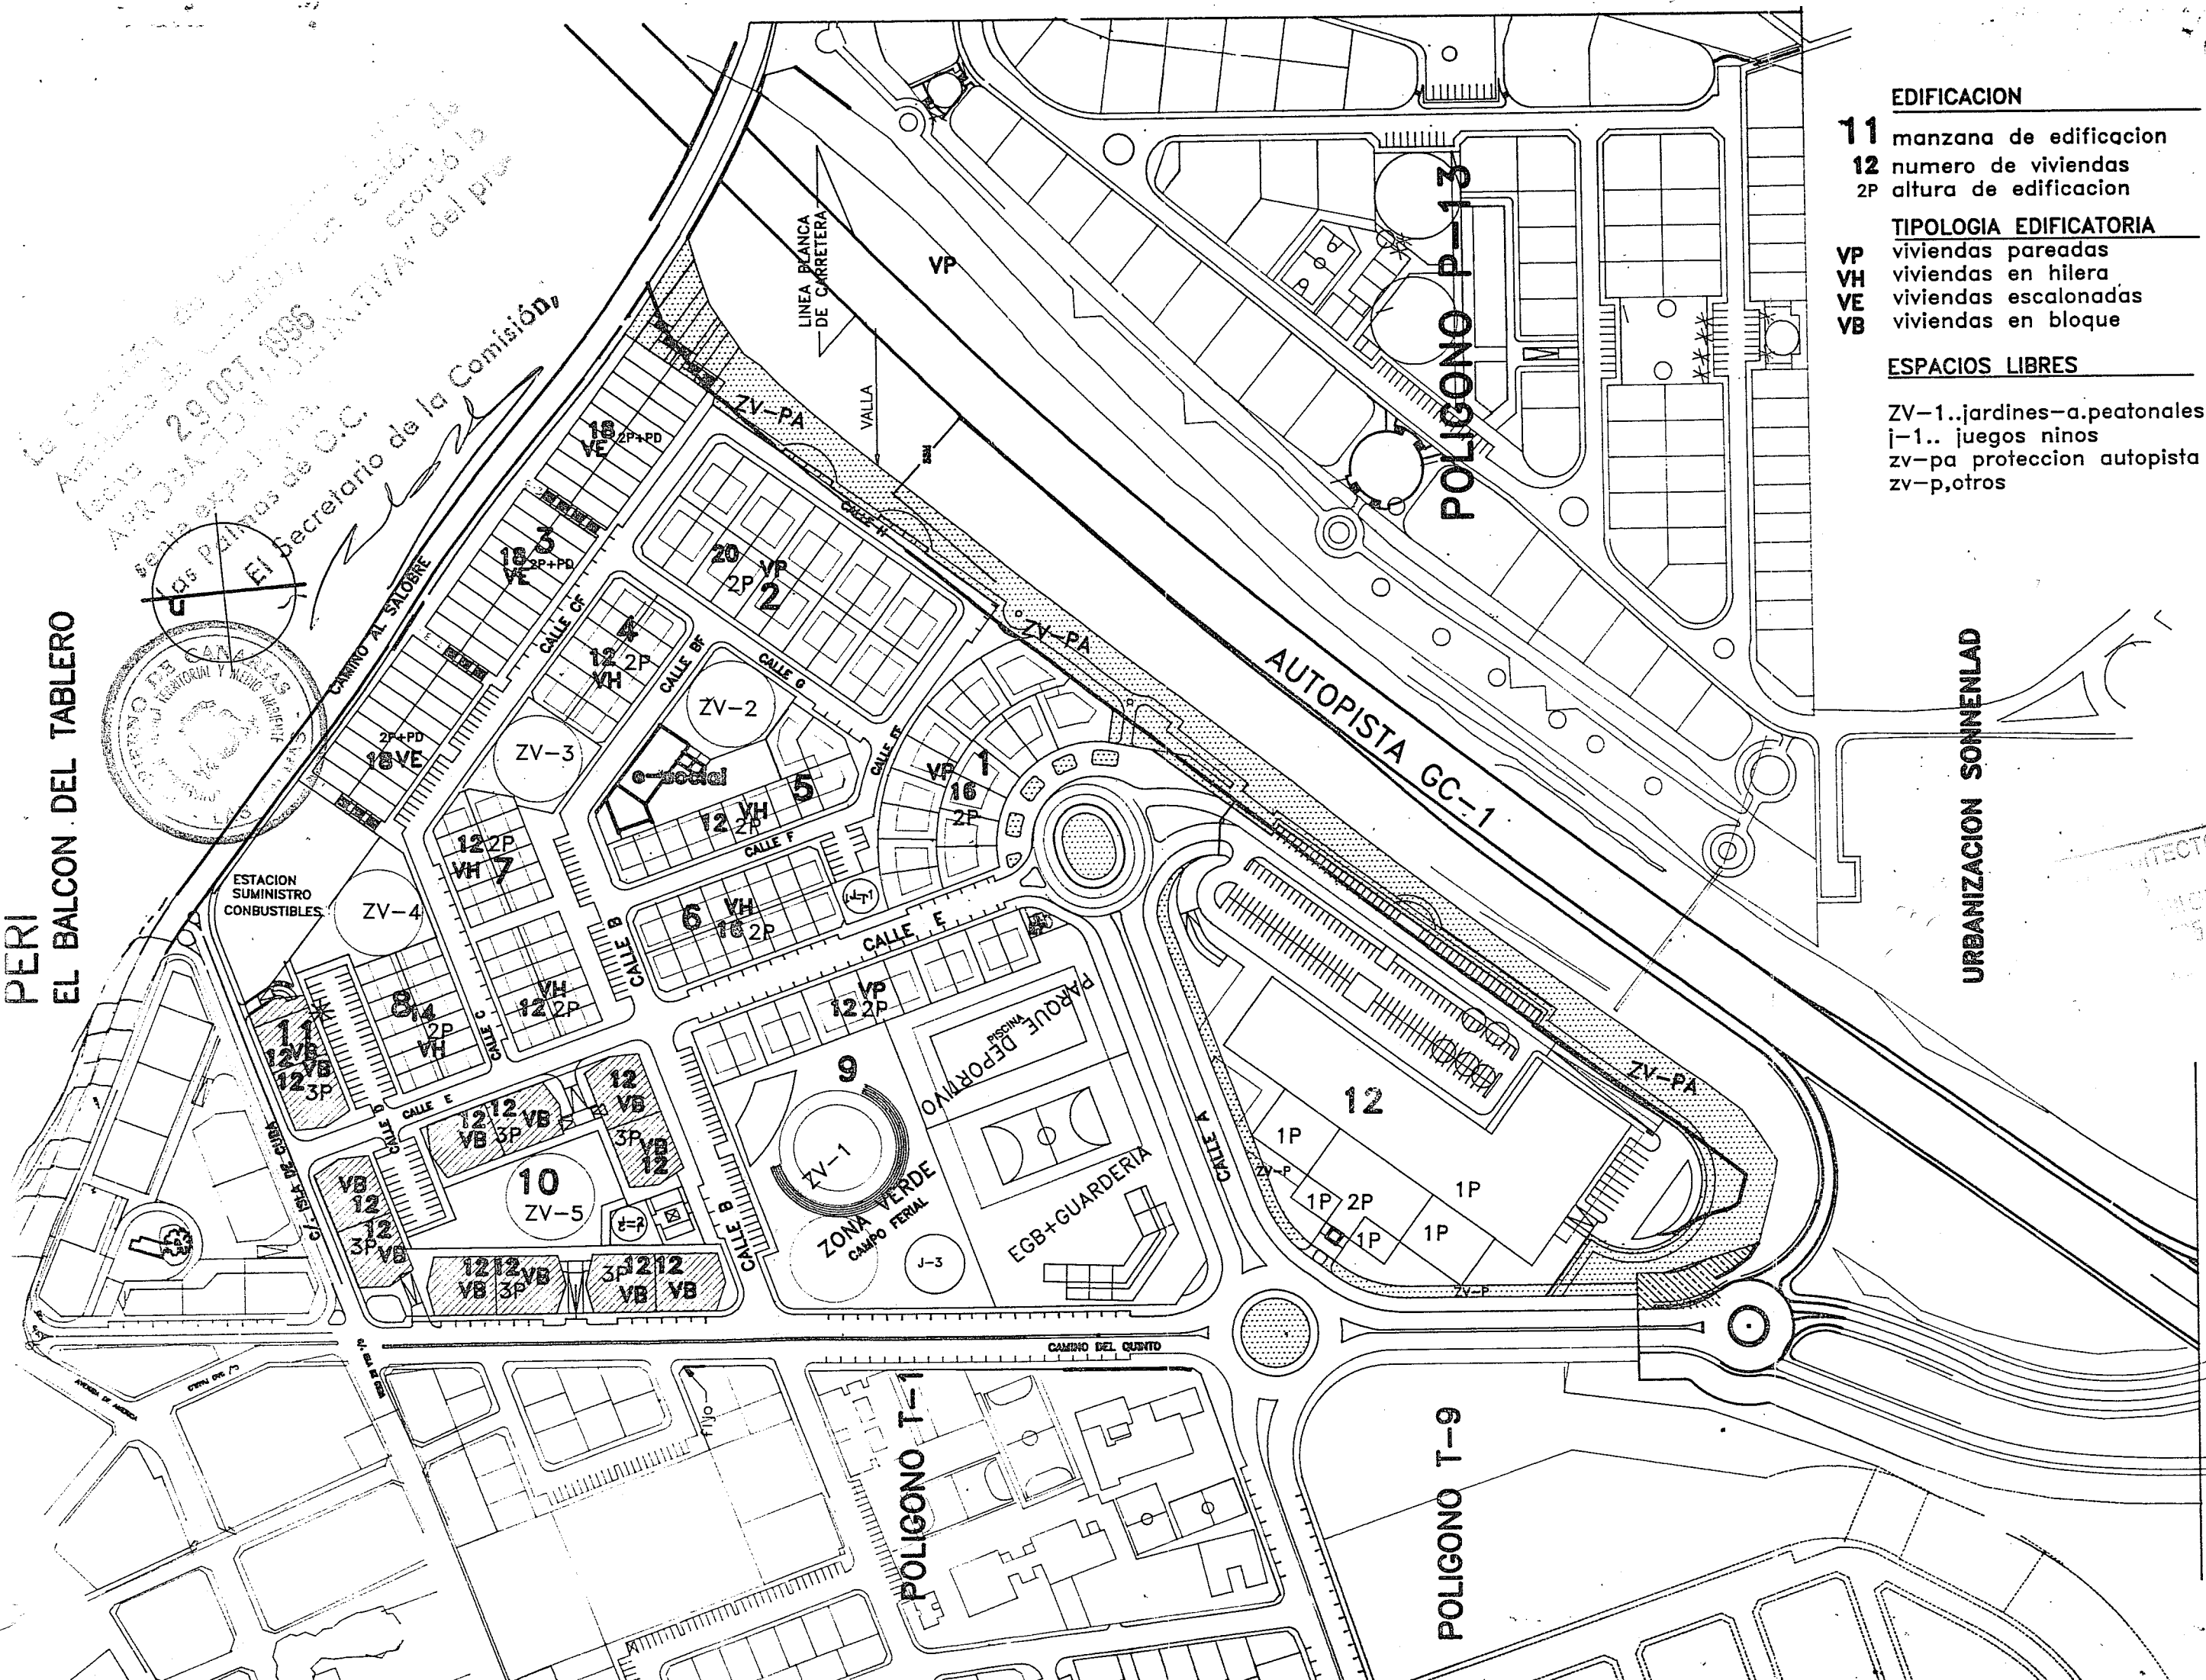

- EDIFICACION**
11 manzana de edificacion
12 numero de viviendas
2P altura de edificacion
- TIPOLOGIA EDIFICATORIA**
VP viviendas pareadas
VH viviendas en hilera
VE viviendas escalonadas
VB viviendas en bloque
- ESPACIOS LIBRES**
 ZV-1..jardines-a.peatonales
 j-1.. juegos ninos
 zv-pa proteccion autopista
 zv-p,otros

URBANIZACION SONNENLAD

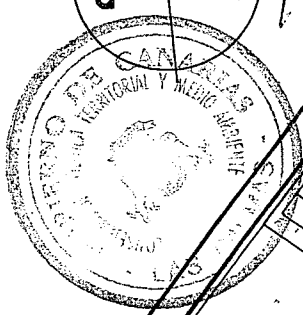

PROYECTO:	PLAN PARCIAL DEL POLIGONO T-8 SURT DEL SECTOR	PLANO:	planos de ordenacion:	ESCALAS	NUMERO
EXP:	639 DEL TABLERO DE LAS NORMAS SUBSIE S.B. de		PLANO DE ORDENACION GENERAL	1:2000	071
SITUACION:	POLIGONO T-8, EL TABLERO, SAN BARTOLOME DE T.				
PROMOTOR:	PLANNING CITY S.A.				2
					juan fco medina hernandez, dr arquitecto