



POLIGONO P-13

La Comisión de Urbanismo de las Palmas de Gran Canaria, en sesión de fecha 29 de mayo de 1995, APR 33AC15 y 15 de junio de 1995, aprobó el presente plano de ordenación del sector.

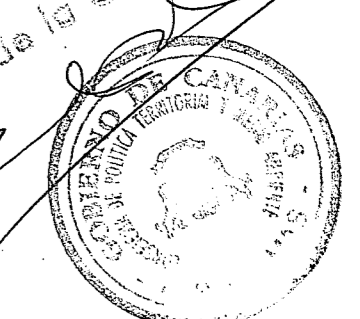

COLEGIO DE ARQUITECTOS DE CANARIAS DEMARCAÇÃO DE GRAN CANARIA 12 JUL. 1995 VISADO a los efectos Reglamentarios

NUMERO 0-3
ESCALAS 1:1000
PLANO: planos de ordenación: PLANO PARCELARIO
PROYECTO: PLAN PARCIAL DEL POLIGONO T-8 SURTIN DEL SECTOR DEL TABLERO DE LAS NORMAS SUBSIE S.B. de T. EXP: 639

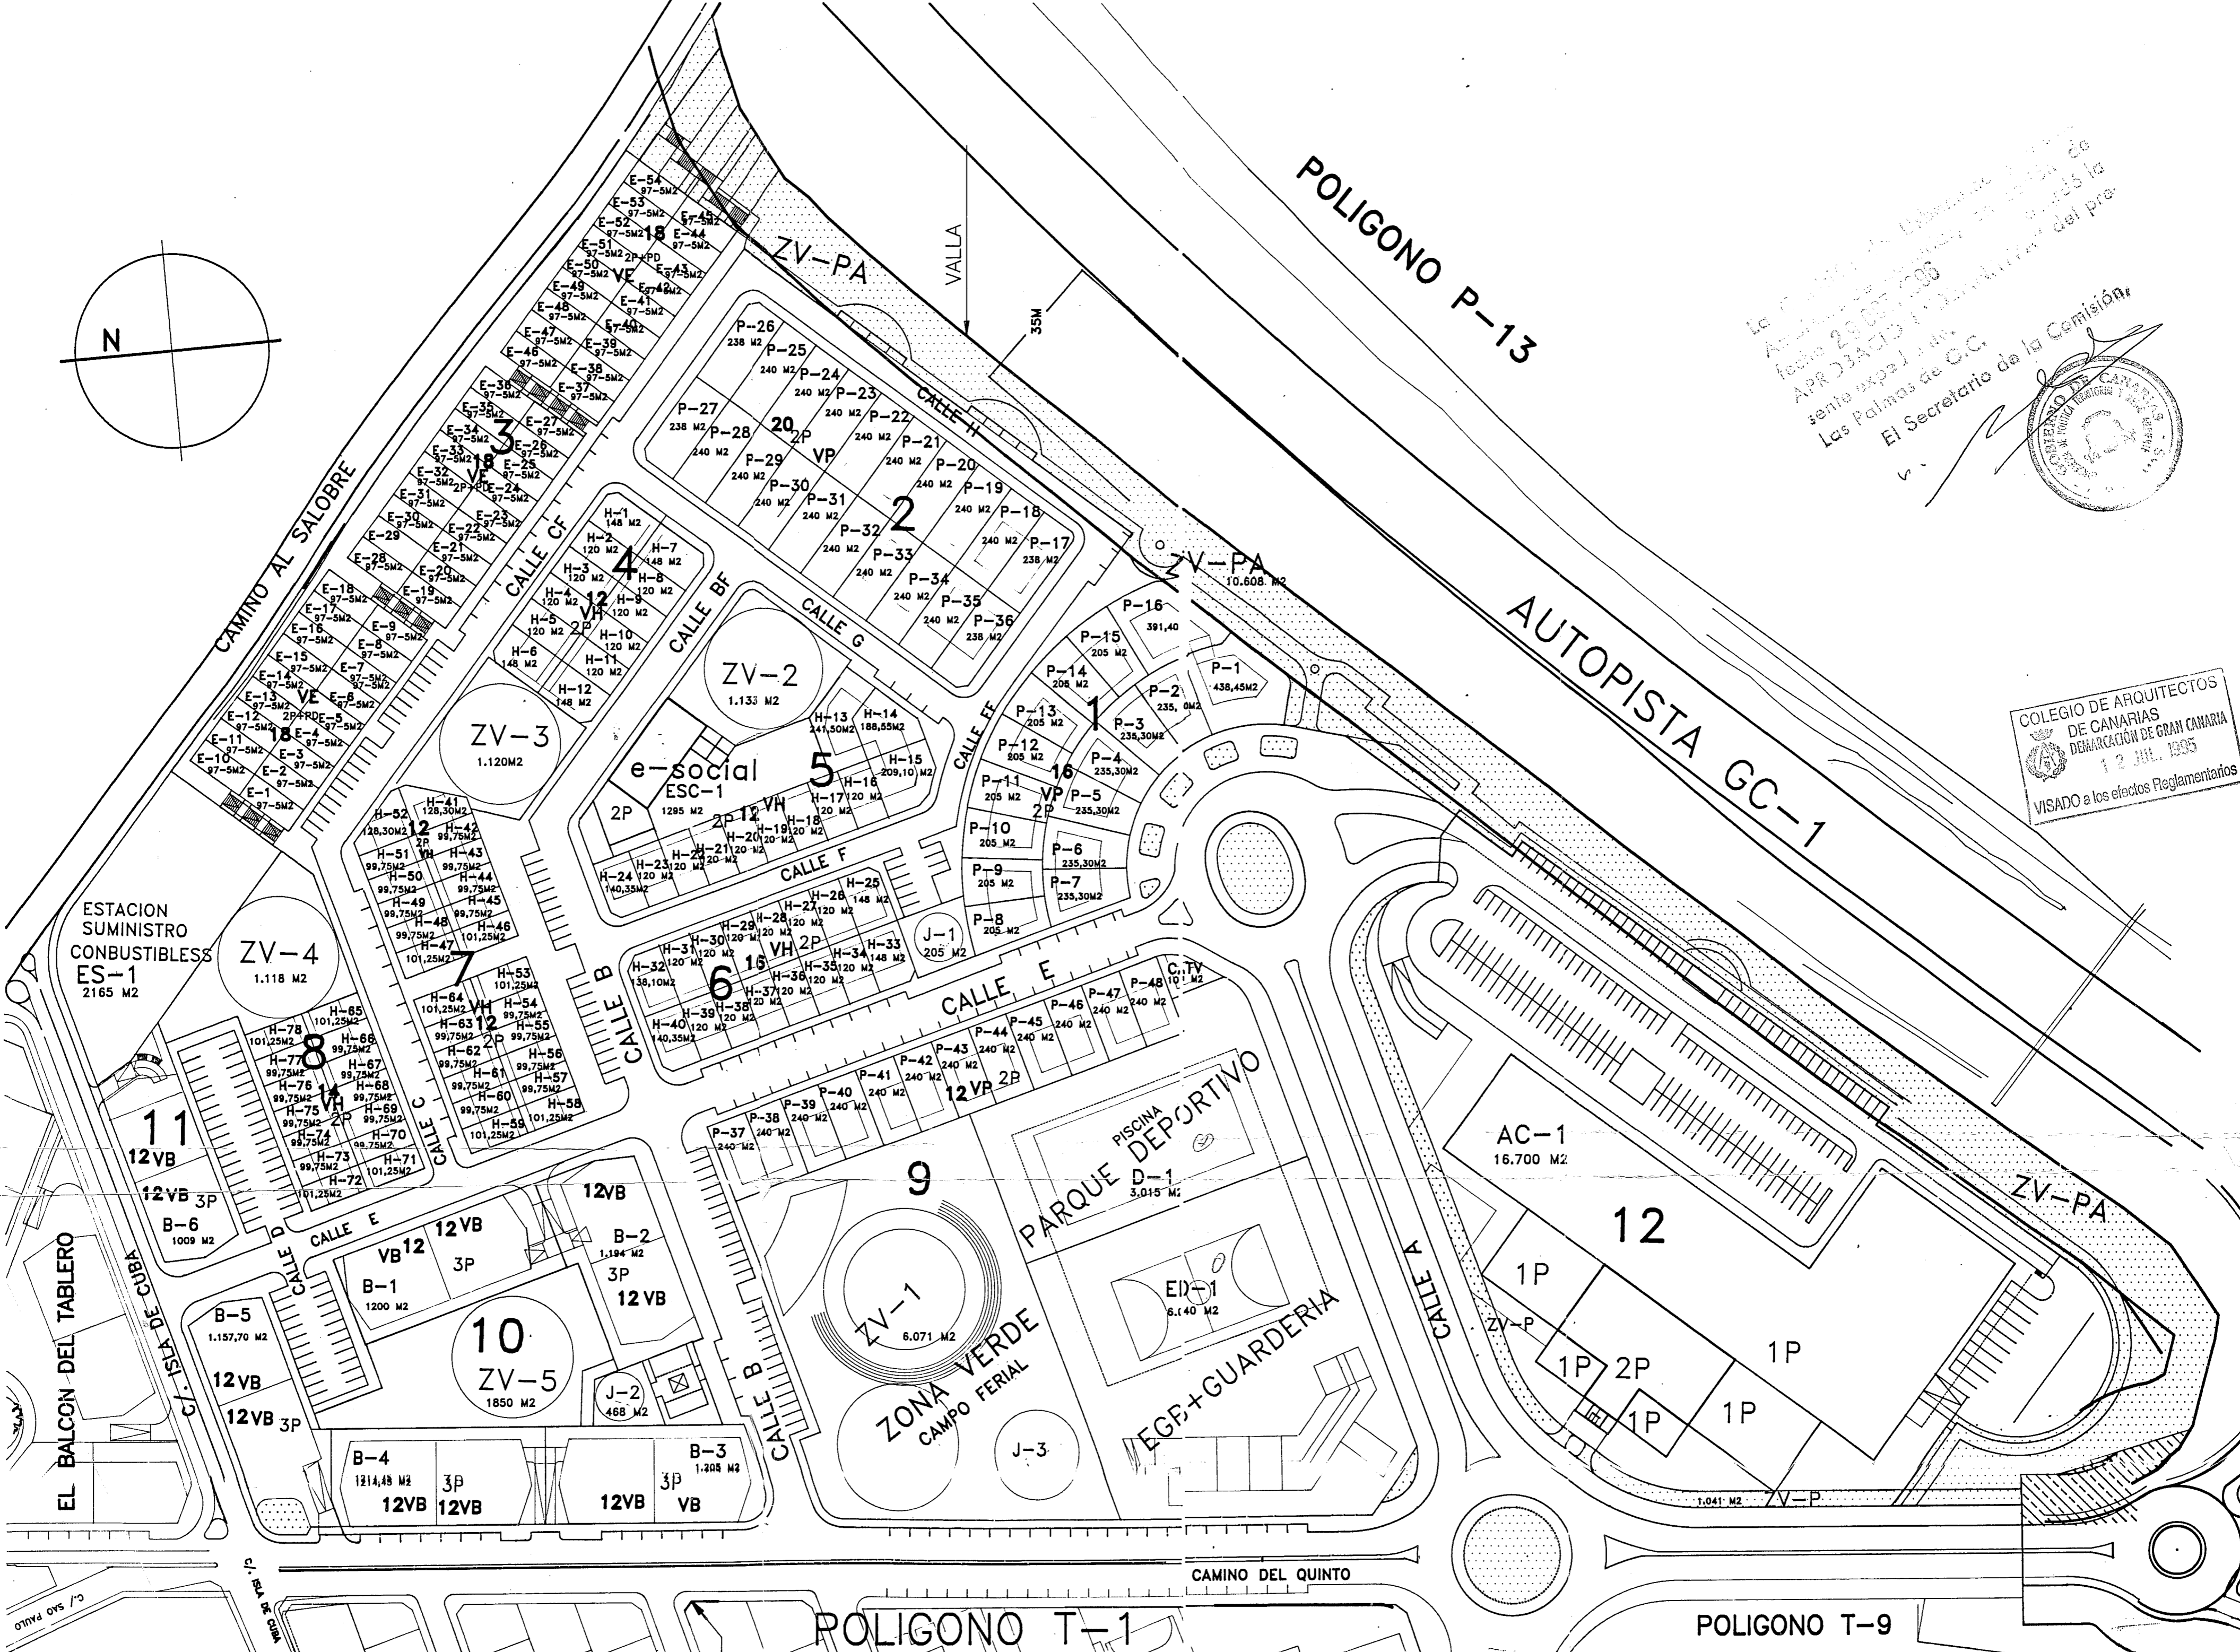

POLIGONO T-1

POLIGONO T-9

EL BALCON DEL TABLERO

ESTACION SUMINISTRO COMBUSTIBLES ES-1 2165 M2

PARQUE DEPORTIVO D-1 3.015 M2

ZONA VERDE CAMPO FERIAL ZV-1 6.071 M2

AC-1 16.700 M2

ZV-4 1.118 M2

ZV-3 1.120 M2

ZV-2 1.133 M2

ZV-5 1.850 M2

11 12VB

12VB 3P

12VB 3P

12VB 3P

12VB 3P

12VB 3P






























































































































