



	jardines publicos + areas peatonales
	areas juegos de ninos
	zona verde proteccion autopista
	ficus
	palmera
<b>JARDINERIA, especies dominantes</b>	

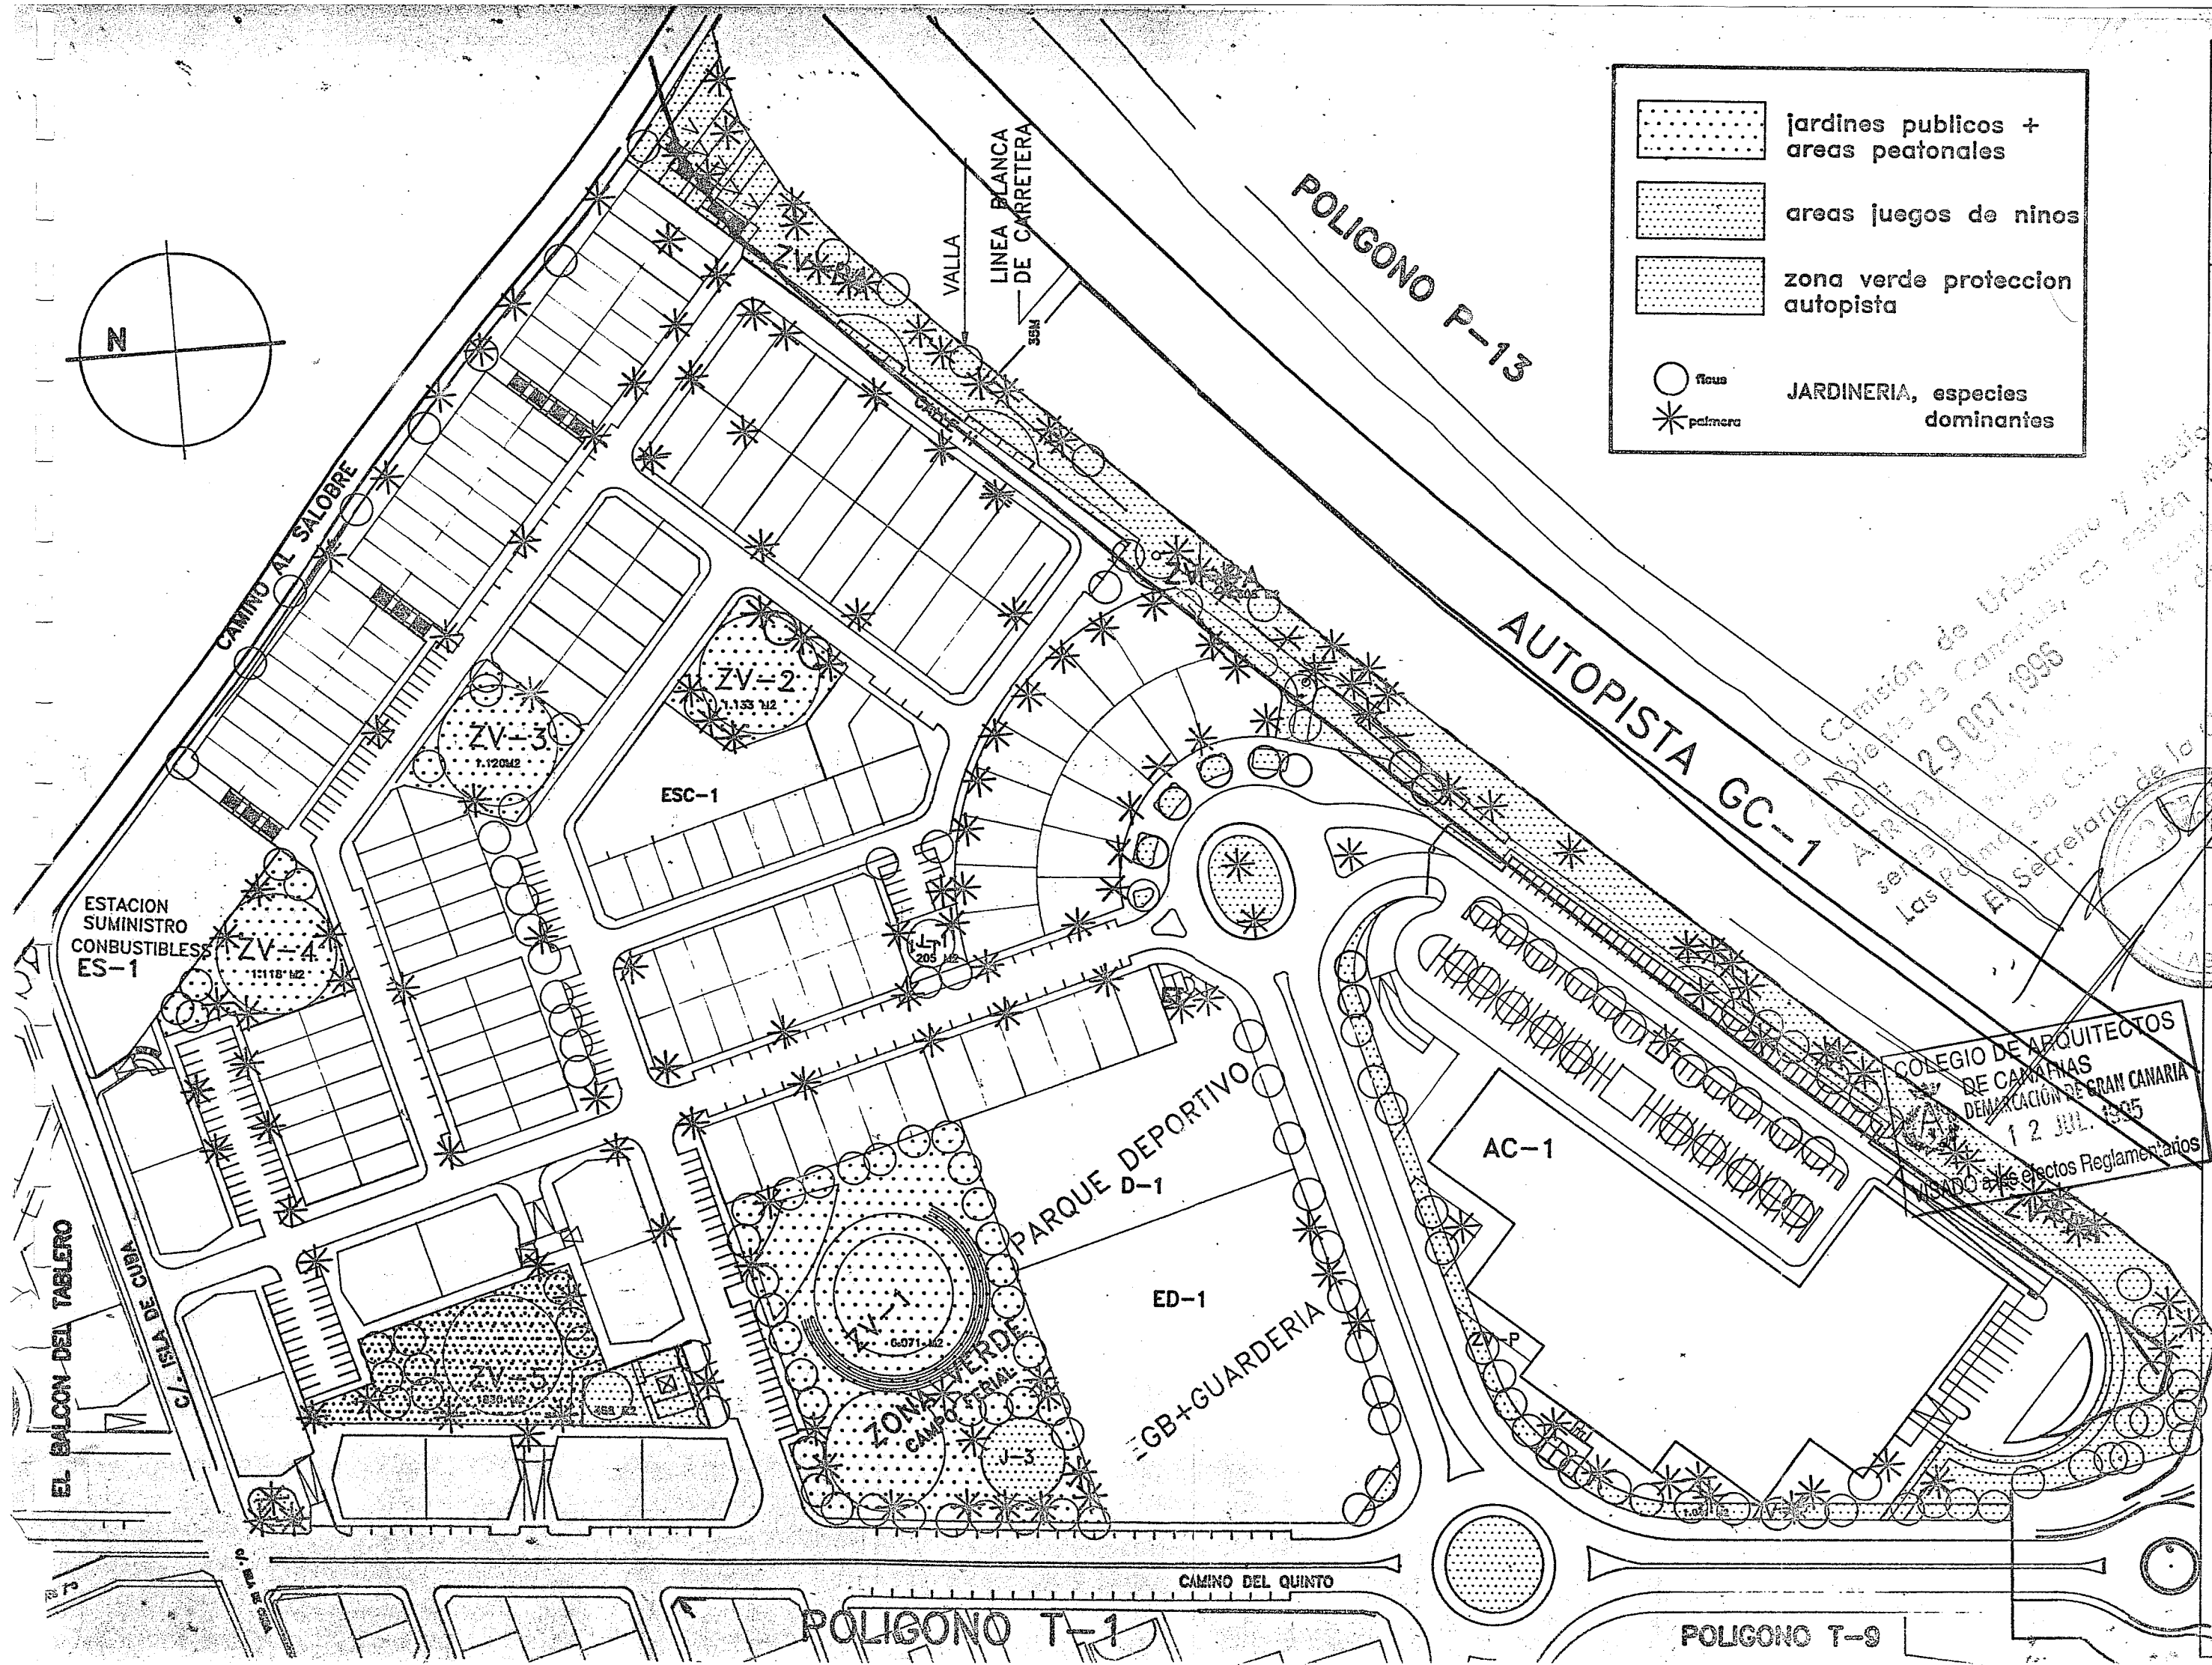

Comisión de Urbanismo y Medio Ambiente de Canarias  
 Ayuntamiento de Canarias, en sesión de 29 OCT. 1995  
 Las Palmas de G.C. - I. Secretario de la Comisión

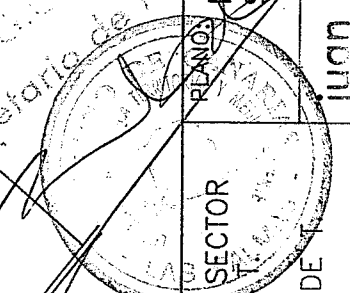

PROYECTO:	PLAN PARCIAL DEL POLIGONO T-8 SURT DEL SECTOR DEL TABLERO DE LAS NORMAS SUBSIE S.B. de T...	ESCALAS:	1:1414	NUMERO:	0-4
SITUACION:	POLIGONO T-8, EL TABLERO, SAN BARTOLOME DE T...	PLANO DE ORDENACION:	estructura urbana		
PROMOTOR:	PLANNING CITY S.A.	SISTEMA DE ESPACIOS:	LIBRES		