


	CALZADA
	P-1 APARCAMIENTO
	ACERAS
	RED PEATONAL SECUNDARIA
	RED PEATONAL ZONA VERDE P.A.
	ACCESOS FIJOS GARAJES

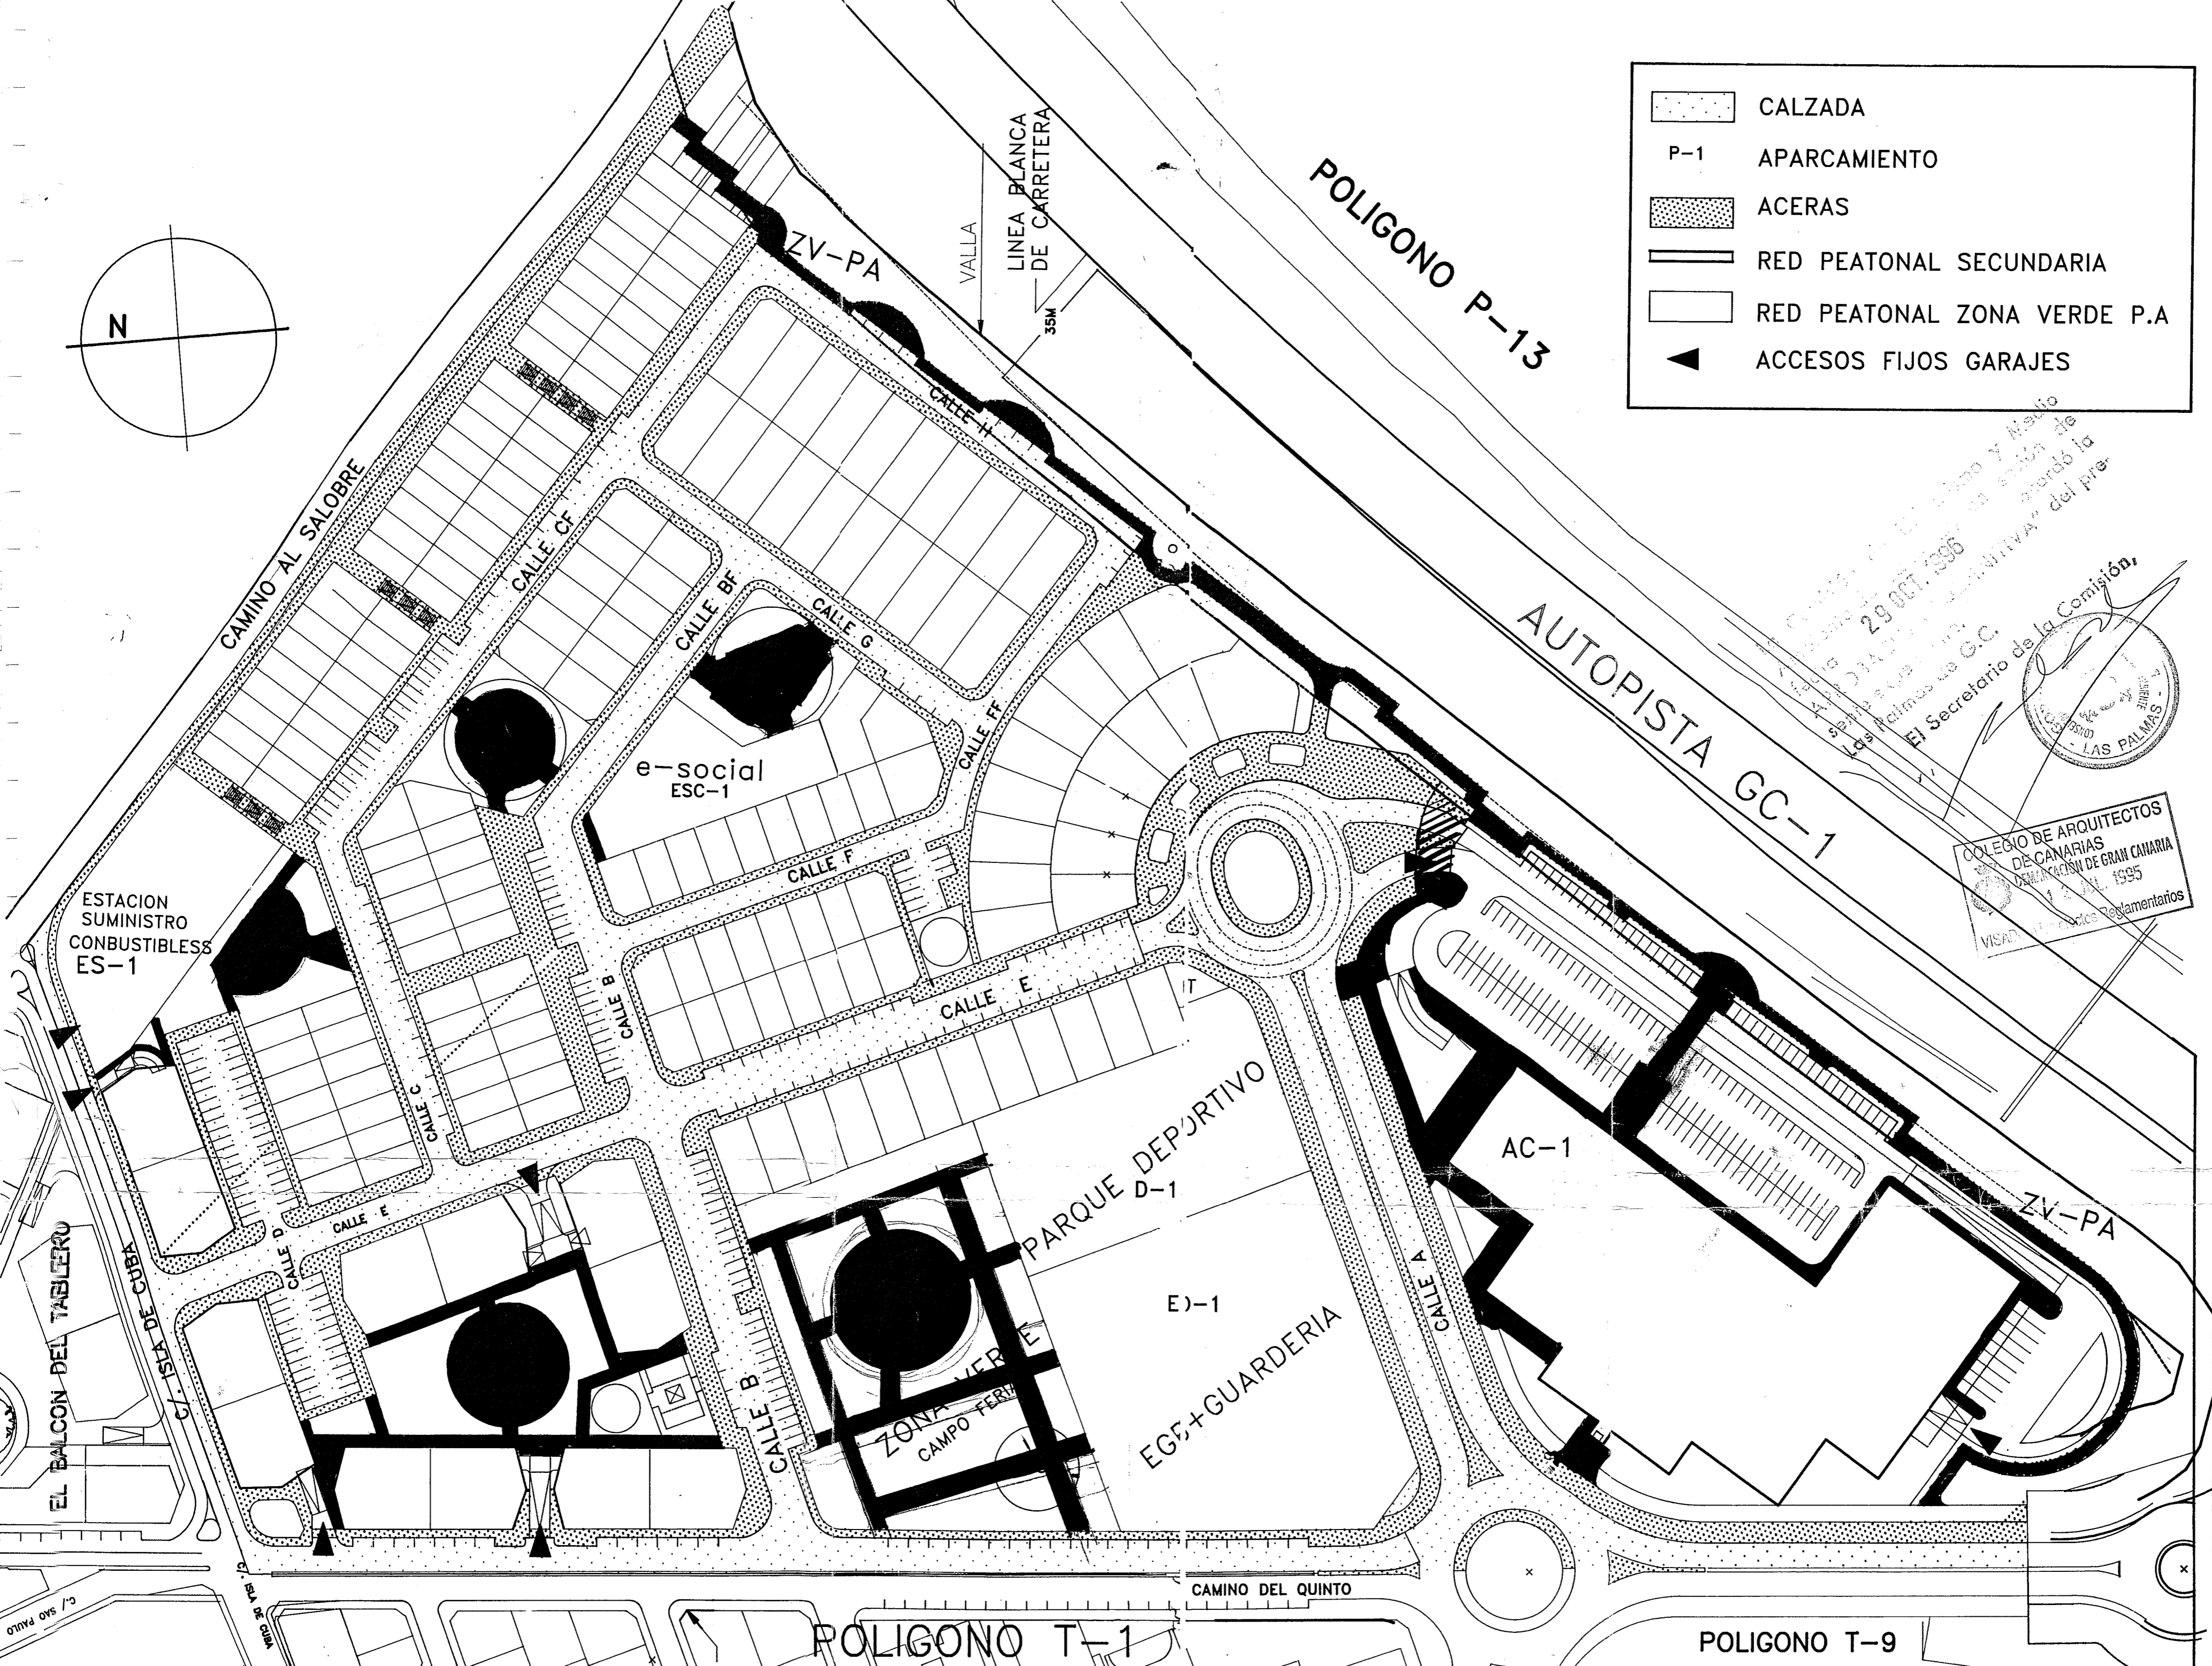

29 OCT 1996
 El Secretario de la Comisión,
 LAS PALMAS

COLEGIO DE ARQUITECTOS
 DE CANARIAS
 VISADO 1995

PROYECTO: PLAN PARCIAL DEL POLIGONO T-8 SURNT DEL SECTOR DEL TABLERO DE LAS NORMAS SUBSIE S.B. de T.	PLANO: planos de ordenación: estructura urbana SS I S T E M A V I A R I O	ESCALAS 1:1000	NUMERO 0-5
SITUACION: POLIGONO T-8, EL TABLERO, SAN BARTOLOME DE T.	PROMOTOR: PLANNING CITY S.A.	juan fco medina hernandez, dr arquitecto	