
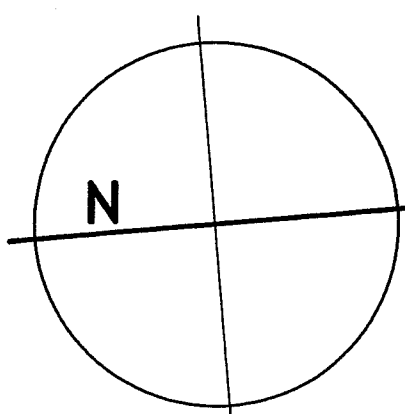


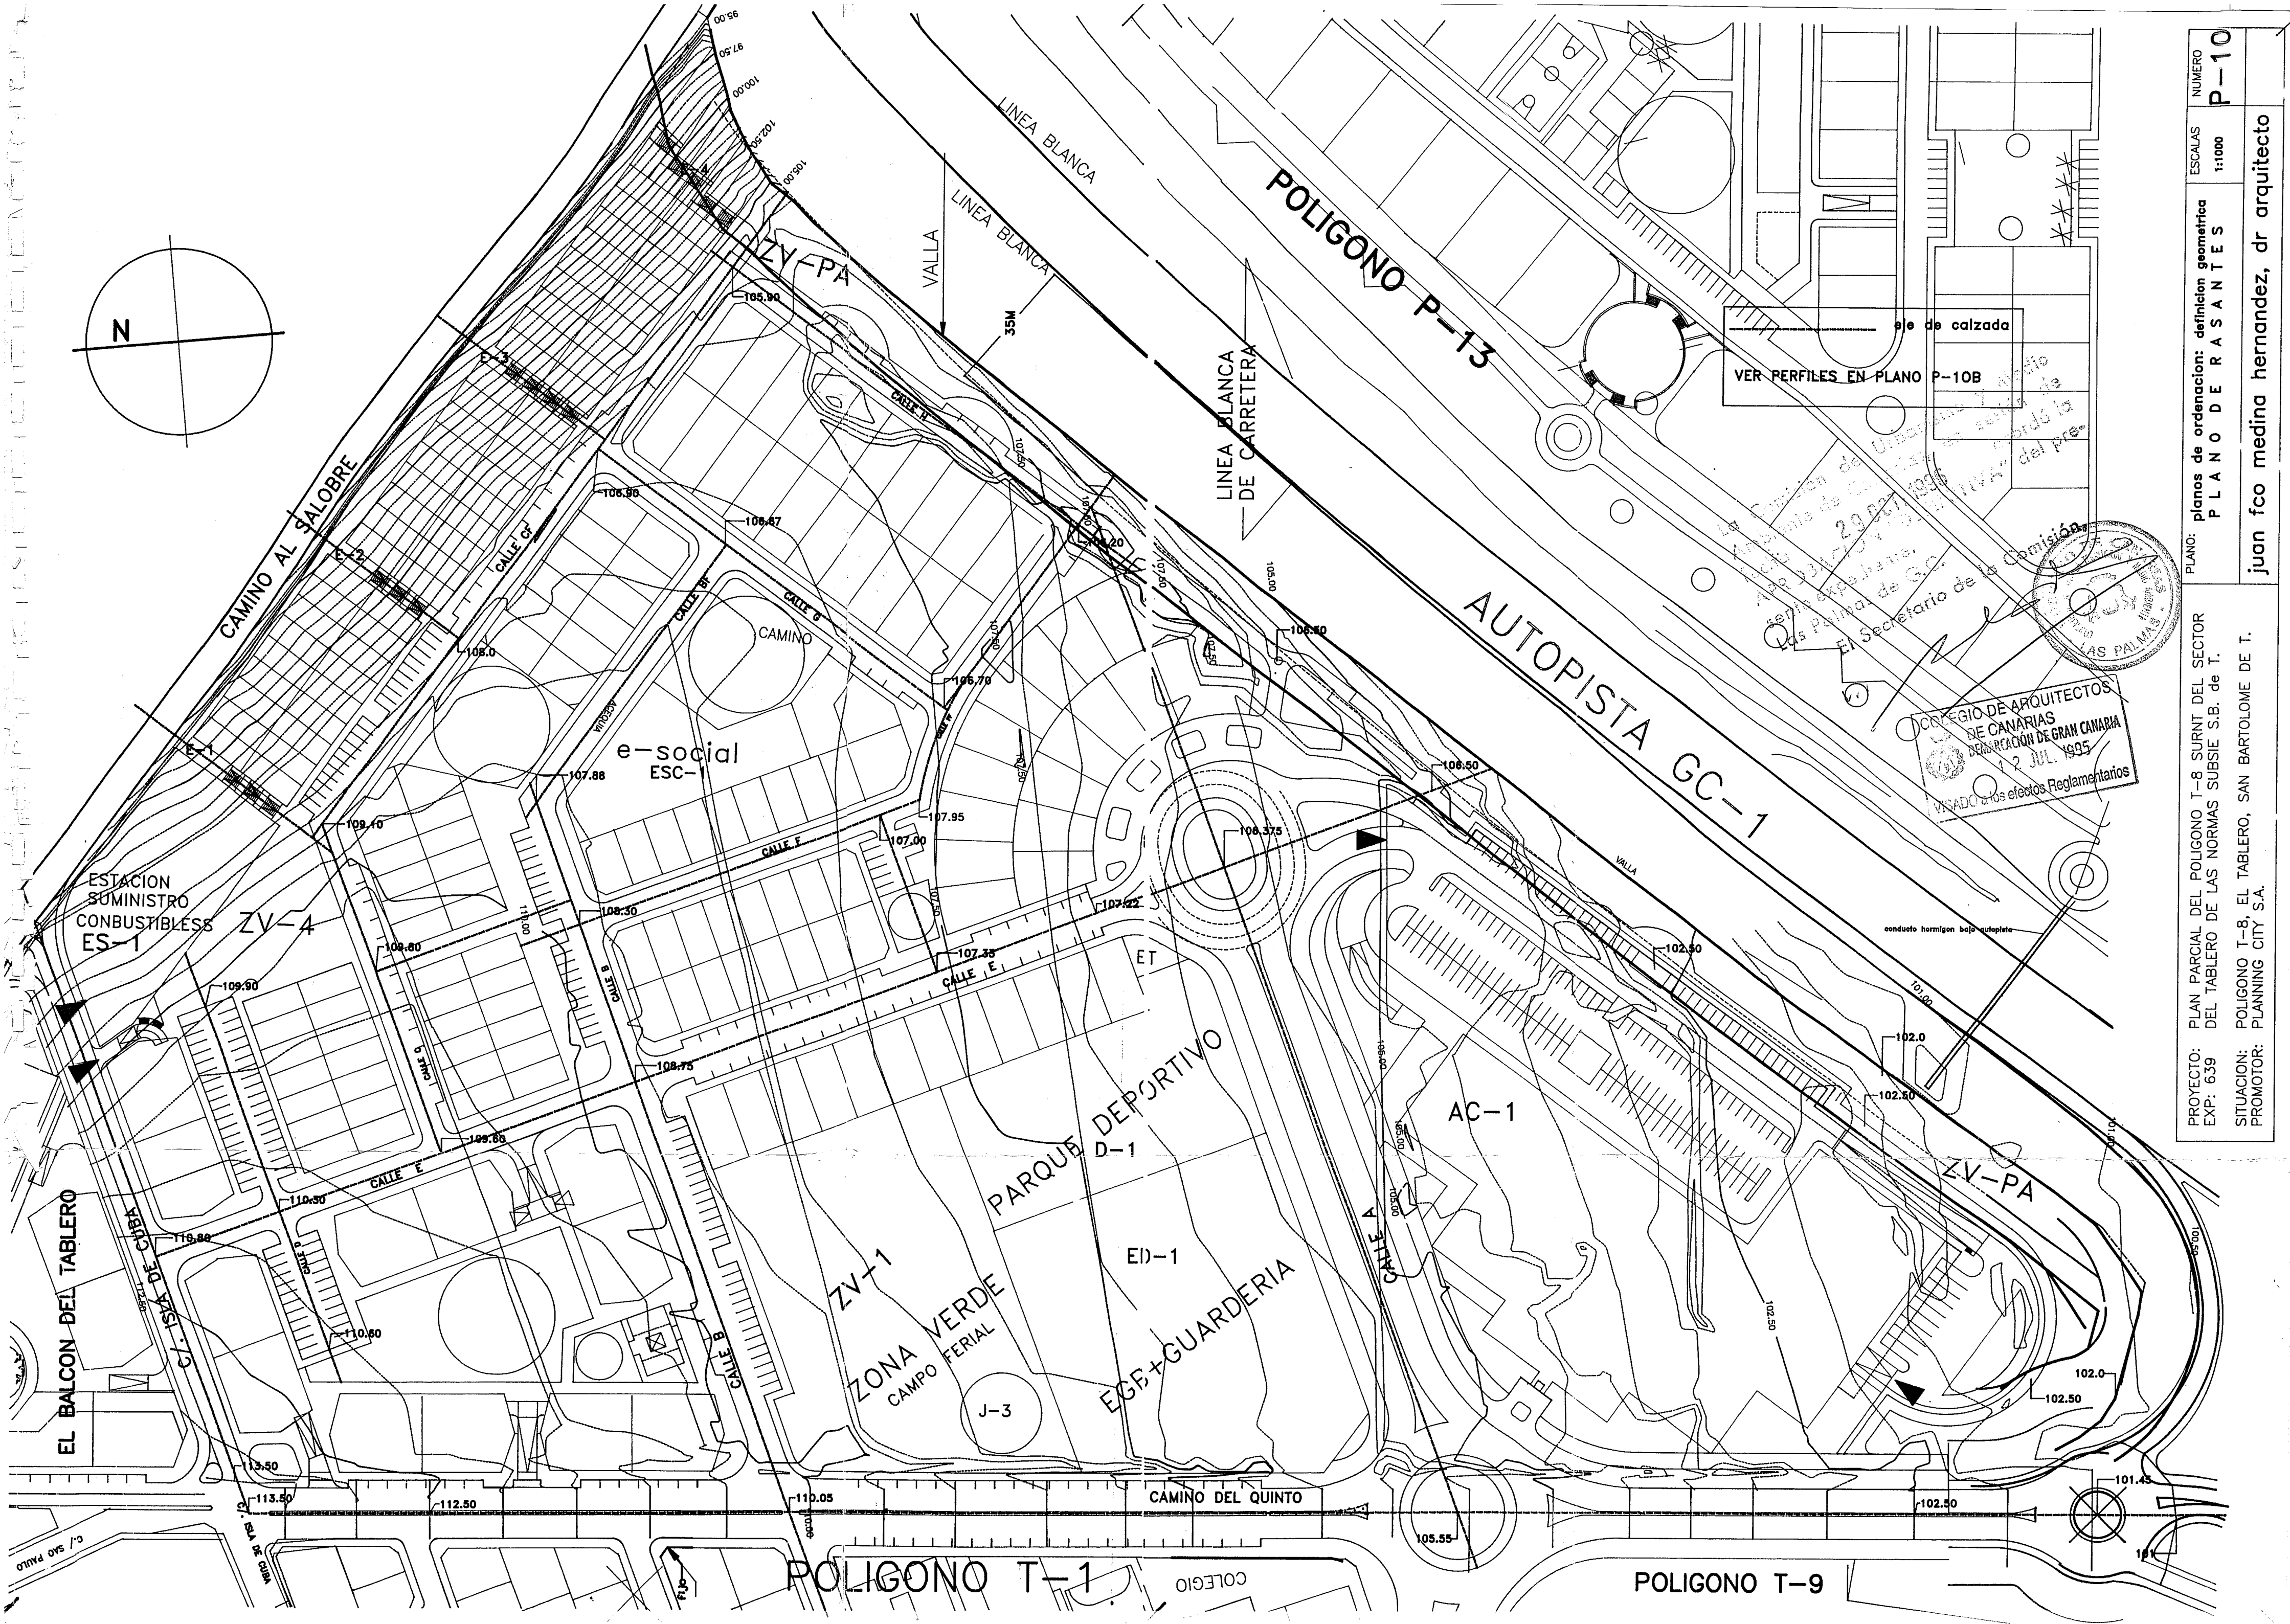

VER PERFILES EN PLANO P-10B

COLEGIO DE ARQUITECTOS  
DE CANARIAS  
DEMARCACION DE GRAN CANARIA  
12 JUL. 1995  
VISADO a los efectos Reglamentarios

|                                          |                                                 |
|------------------------------------------|-------------------------------------------------|
| PROYECTO:                                | PLAN PARCIAL DEL POLIGONO T-8 SURTID DEL SECTOR |
| EXP:                                     | 639 DEL TABLERO DE LAS NORMAS SUBSIE S.B. de T. |
| SITUACION:                               | POLIGONO T-8, EL TABLERO, SAN BARTOLOME DE T.   |
| PROMOTOR:                                | PLANNING CITY S.A.                              |
| PLANO:                                   | planos de ordenación: definición geométrica     |
| ESCALAS:                                 | 1:1000                                          |
| NUMERO:                                  | P-10                                            |
| PLAN O DE R A S A N T E S                |                                                 |
| juan fco medina hernandez, dr arquitecto |                                                 |