



**LEYENDA**

- CONDUCCION DE DISTRIBUCION Y DIAMETRO
- RED DE "ELMASA"
- RED MUNICIPAL DEL TABLERO
- ▲ CONEXION DE SUMINISTRO
- ARQUETA+LLAVE DE CORTE GENERAL
- ARQUETA+LLAVE DE CORTE RED MALLADA
- ARQUETA DE ACOMETIDA A PARCELA (1-2)
- BOCA DE INCENDIO

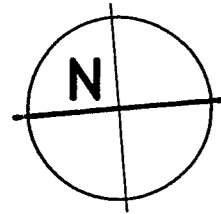

**ACOMETIDA SOBRE PUEBLO**

**ACOMETIDA BAJO AUTOPISTA**

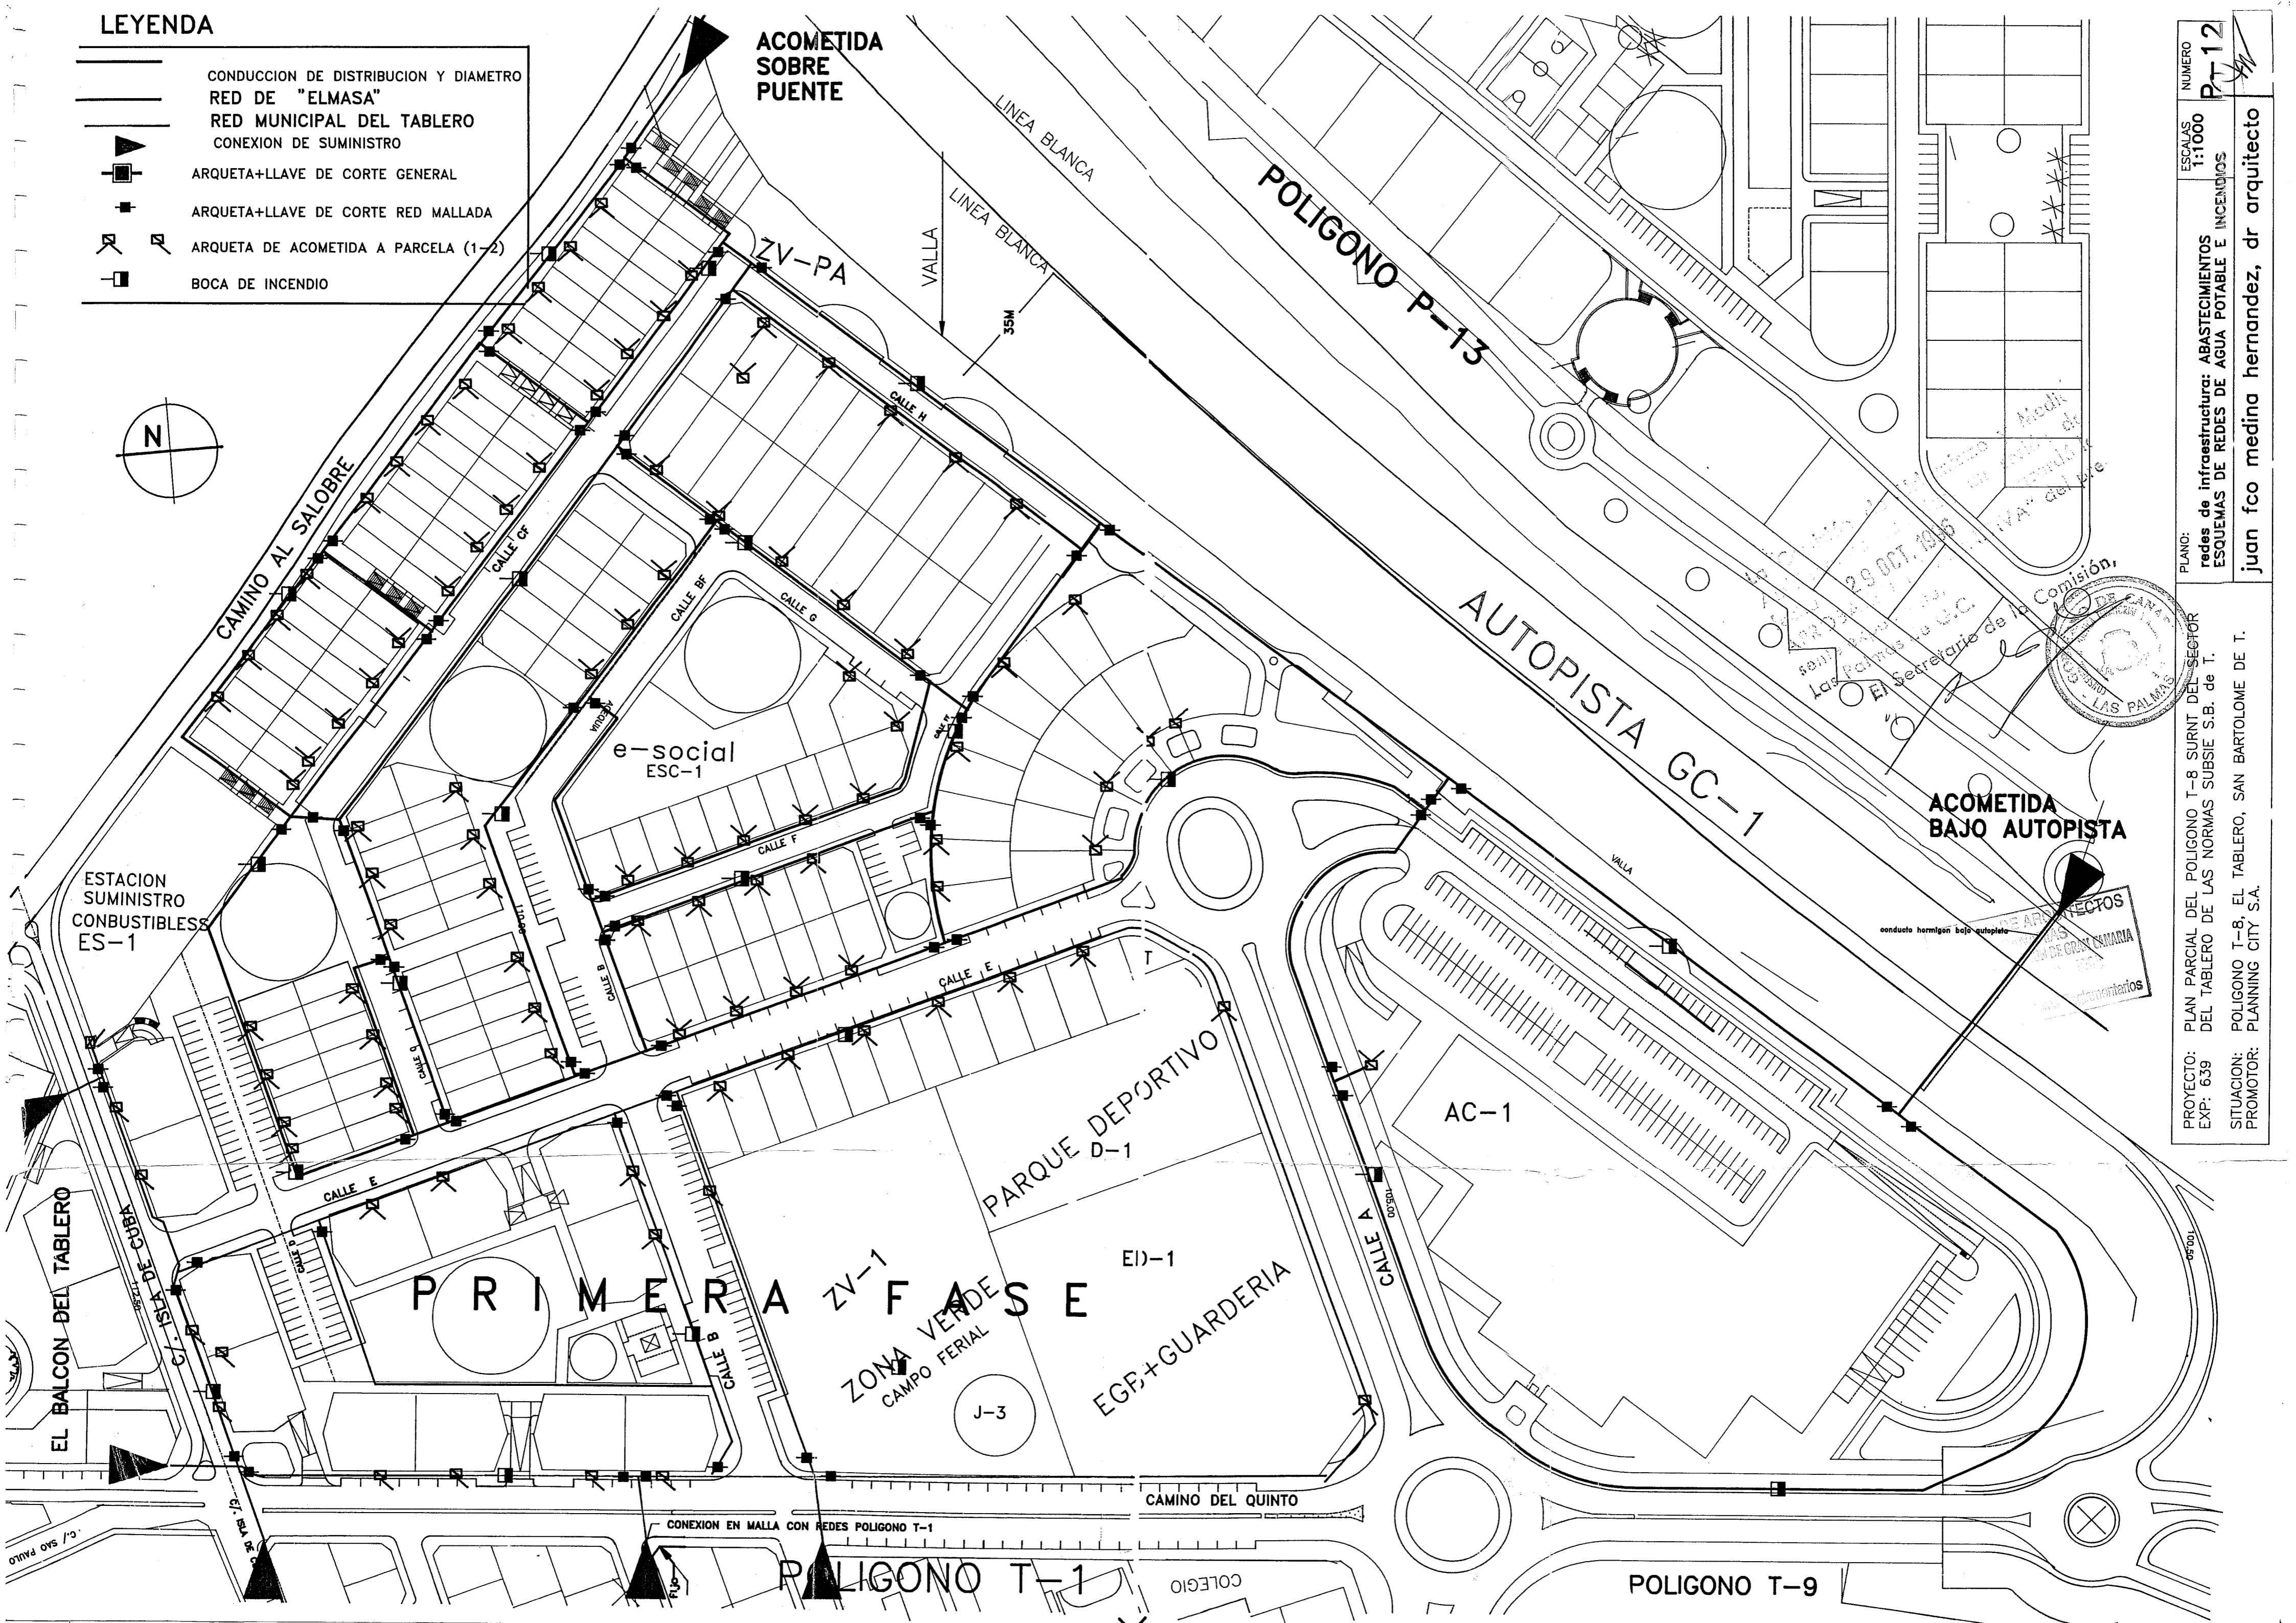

NUMERO: **PT 12**  
 ESCALAS: 1:1000  
 PLANOS: **redes de infraestructura: ABASTECIMIENTOS ESQUEMAS DE REDES DE AGUA POTABLE E INCENDIOS**  
 PROYECTO: PLAN PARCIAL DEL POLIGONO T-8 SURINT DEL SECTOR DEL TABLERO DE LAS NORMAS SUBSIE S.B. de T.  
 EXP: 639  
 SITUACION: POLIGONO T-8, EL TABLERO, SAN BARTOLOME DE T.  
 PROMOTOR: PLANNING CITY S.A.  
 Autorizado por: *[Signature]*  
 JUAN FCO MEDINA HERNANDEZ, dr arquitecto