

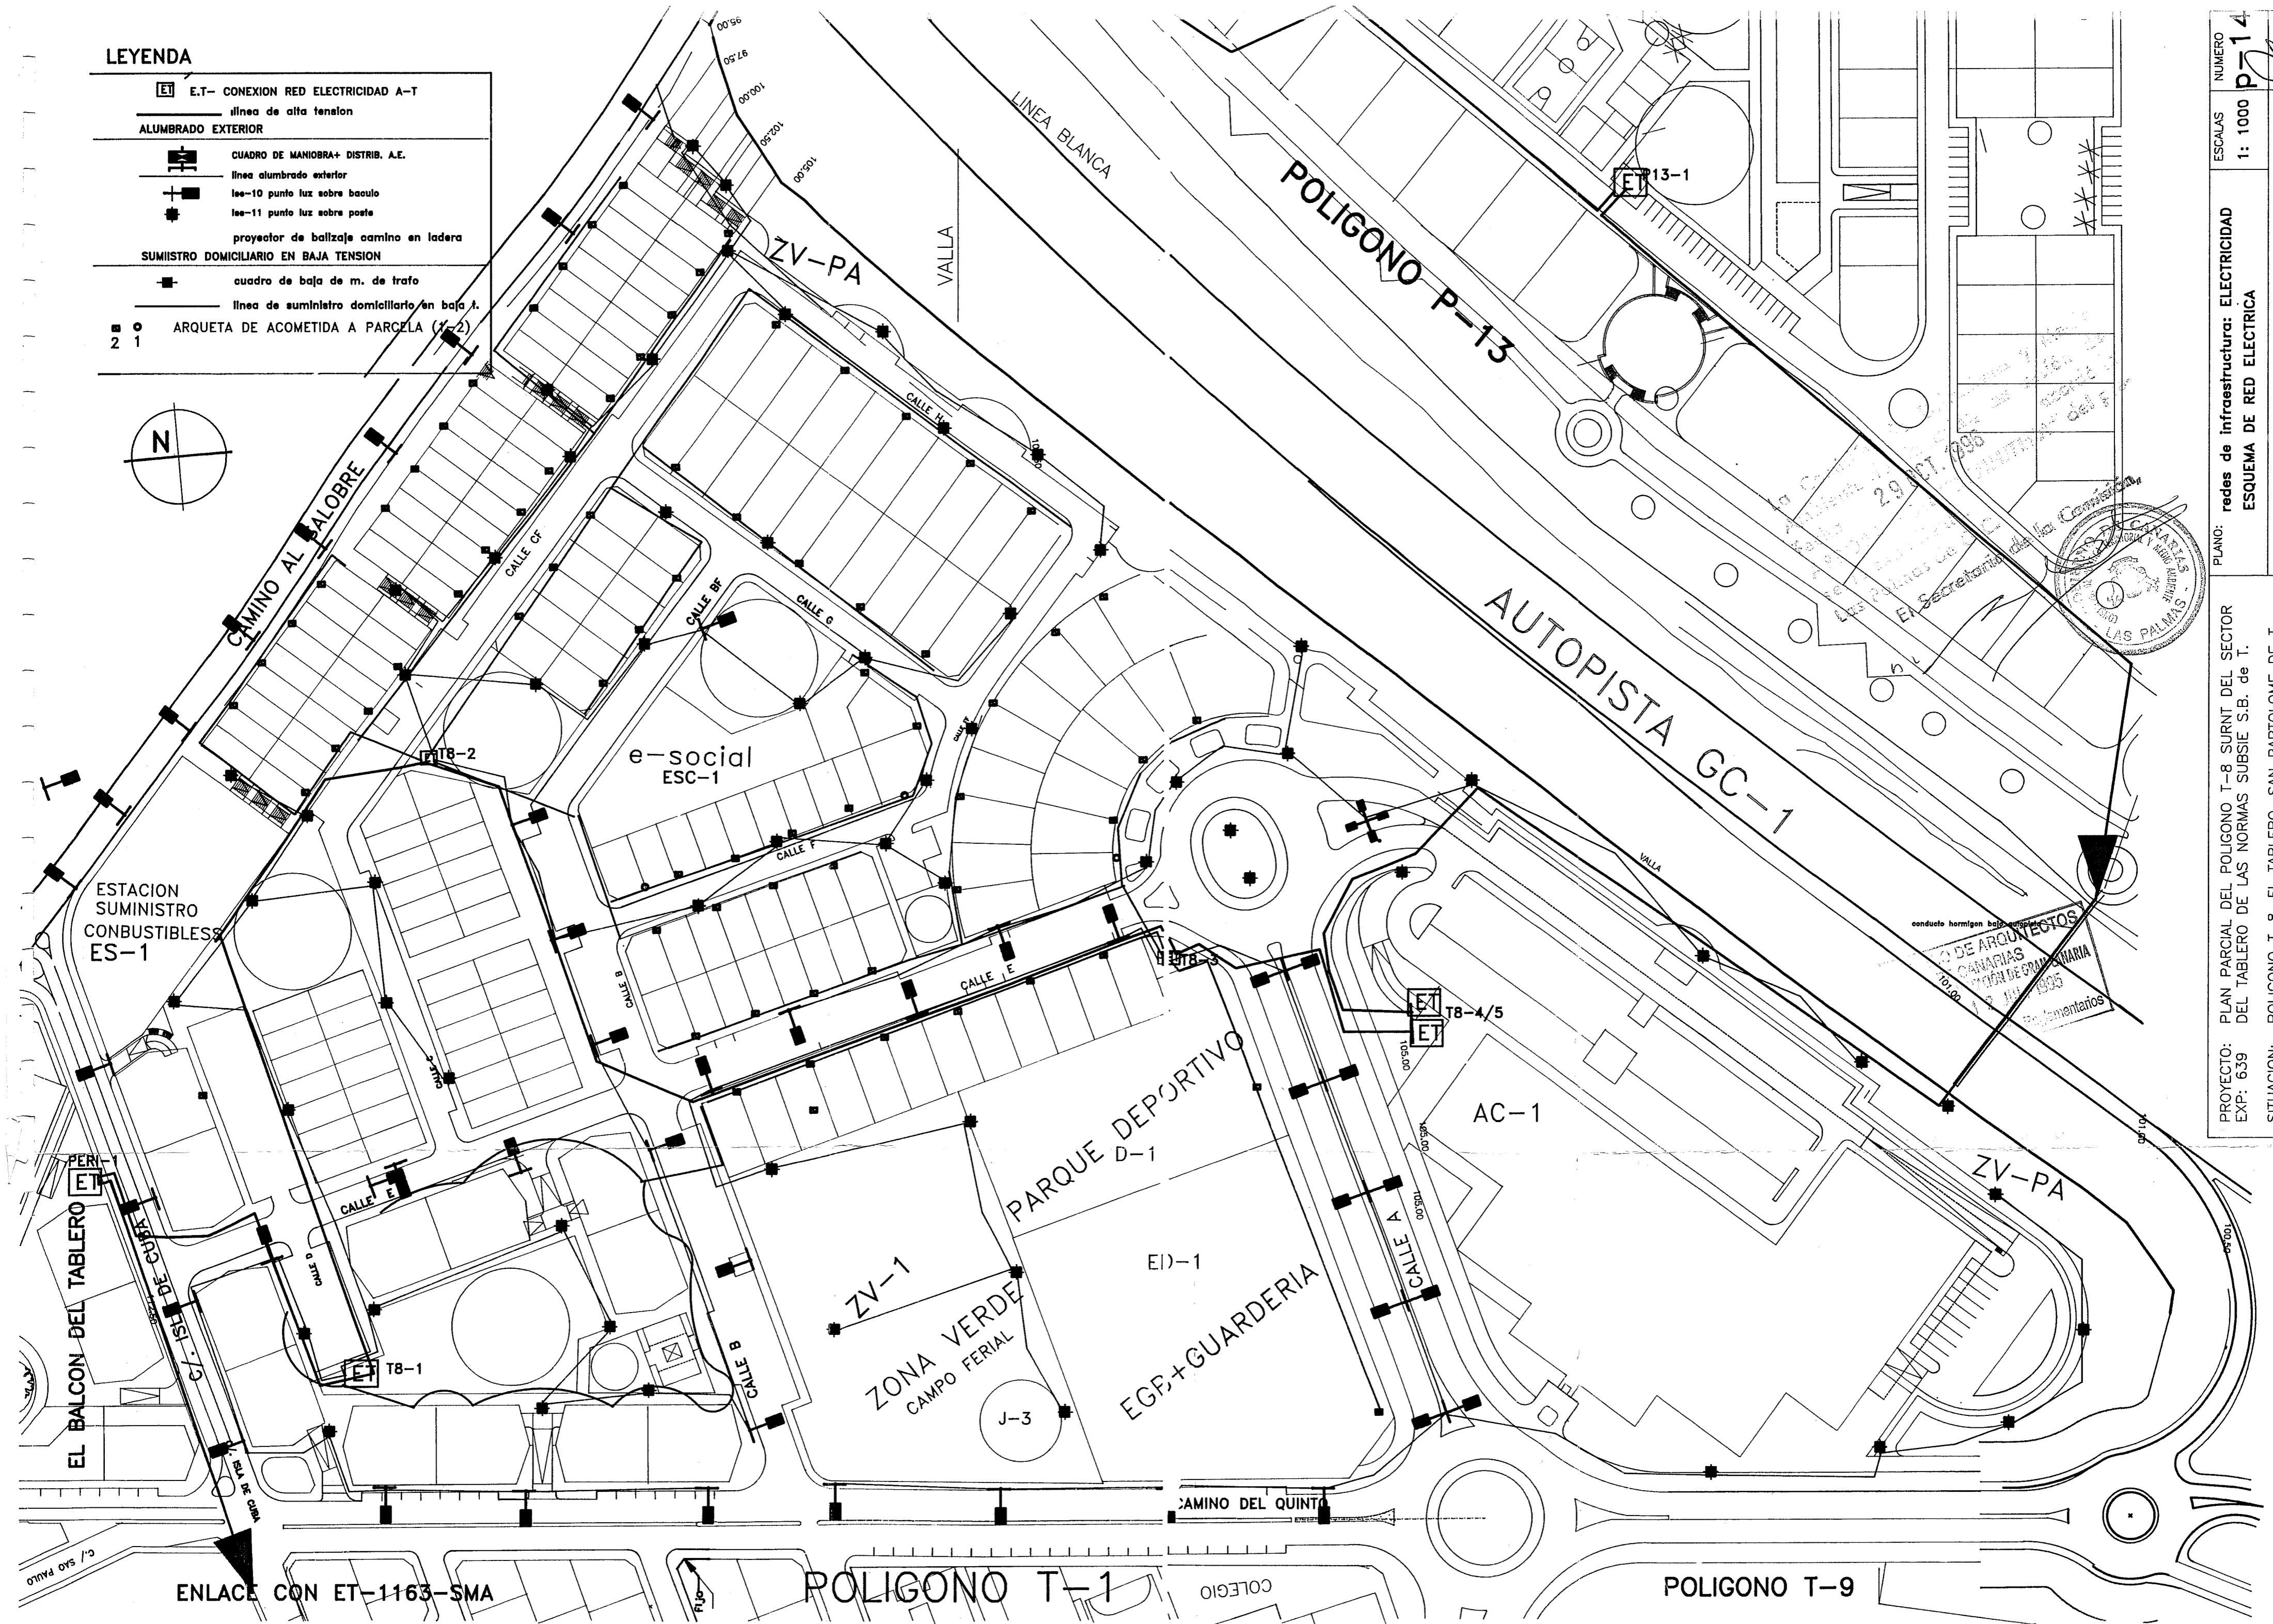


LEYENDA

- E.T.- CONEXION RED ELECTRICIDAD A-T
- línea de alta tension
- ALUMBRADO EXTERIOR**
- CUADRO DE MANIOBRA+ DISTRIB. A.E.
- línea alumbrado exterior
- lee-10 punto luz sobre baulo
- lee-11 punto luz sobre poste
- proyector de balizaje camino en ladera
- SUMIESTRO DOMICILIARIO EN BAJA TENSION**
- cuadro de baja de m. de trato
- línea de suministro domiciliario en baja t.
- ARQUETA DE ACOMETIDA A PARCELA (1/2)

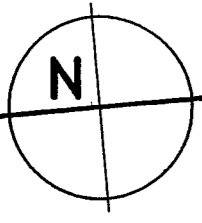

PLANO: redes de infraestructura: ELECTRICIDAD
 ESQUEMA DE RED ELECTRICA
 PROYECTO: PLAN PARCIAL DEL POLIGONO T-8 SURINT DEL SECTOR
 EXP: 639 DEL TABLERO DE LAS NORMAS SUBSIE S.B. de T.
 SITUACION: POLIGONO T-8, EL TABLERO, SAN BARTOLOME DE T.
 PROMOTOR: PLANNING CITY S.A.

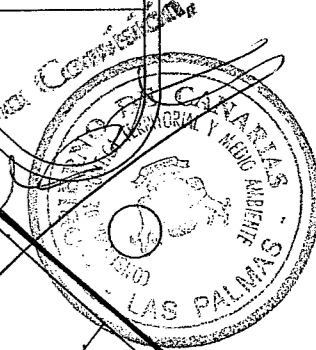

NUMERO
 ESCALAS
 1: 1000

PLAN
 P-14

juan fco medina hernandez, dr arquitecto

ENLACE CON ET-1163-SMA

POLIGONO T-1

POLIGONO T-9