



LEYENDA

RED DE TELEFONIA	
	ARQUETA PRINCIPAL DE CONEXION
	LINEA PRINCIPAL
	ARQUETAS SECUNDARIAS
	LINEA SECUNDARIA
	CAJA DE CONEXION A PARCELA
RED DE CATV	
	SISTEMA CAPTACION SENALES SATELITE
	SISTEMA CAPTACION SENALES TERRESTRES
	CENTRO DE PROGRAMAS
	RED DE DISTRIBUCION
	PUNTO DE TOMA EN LINDE DE PARCELA

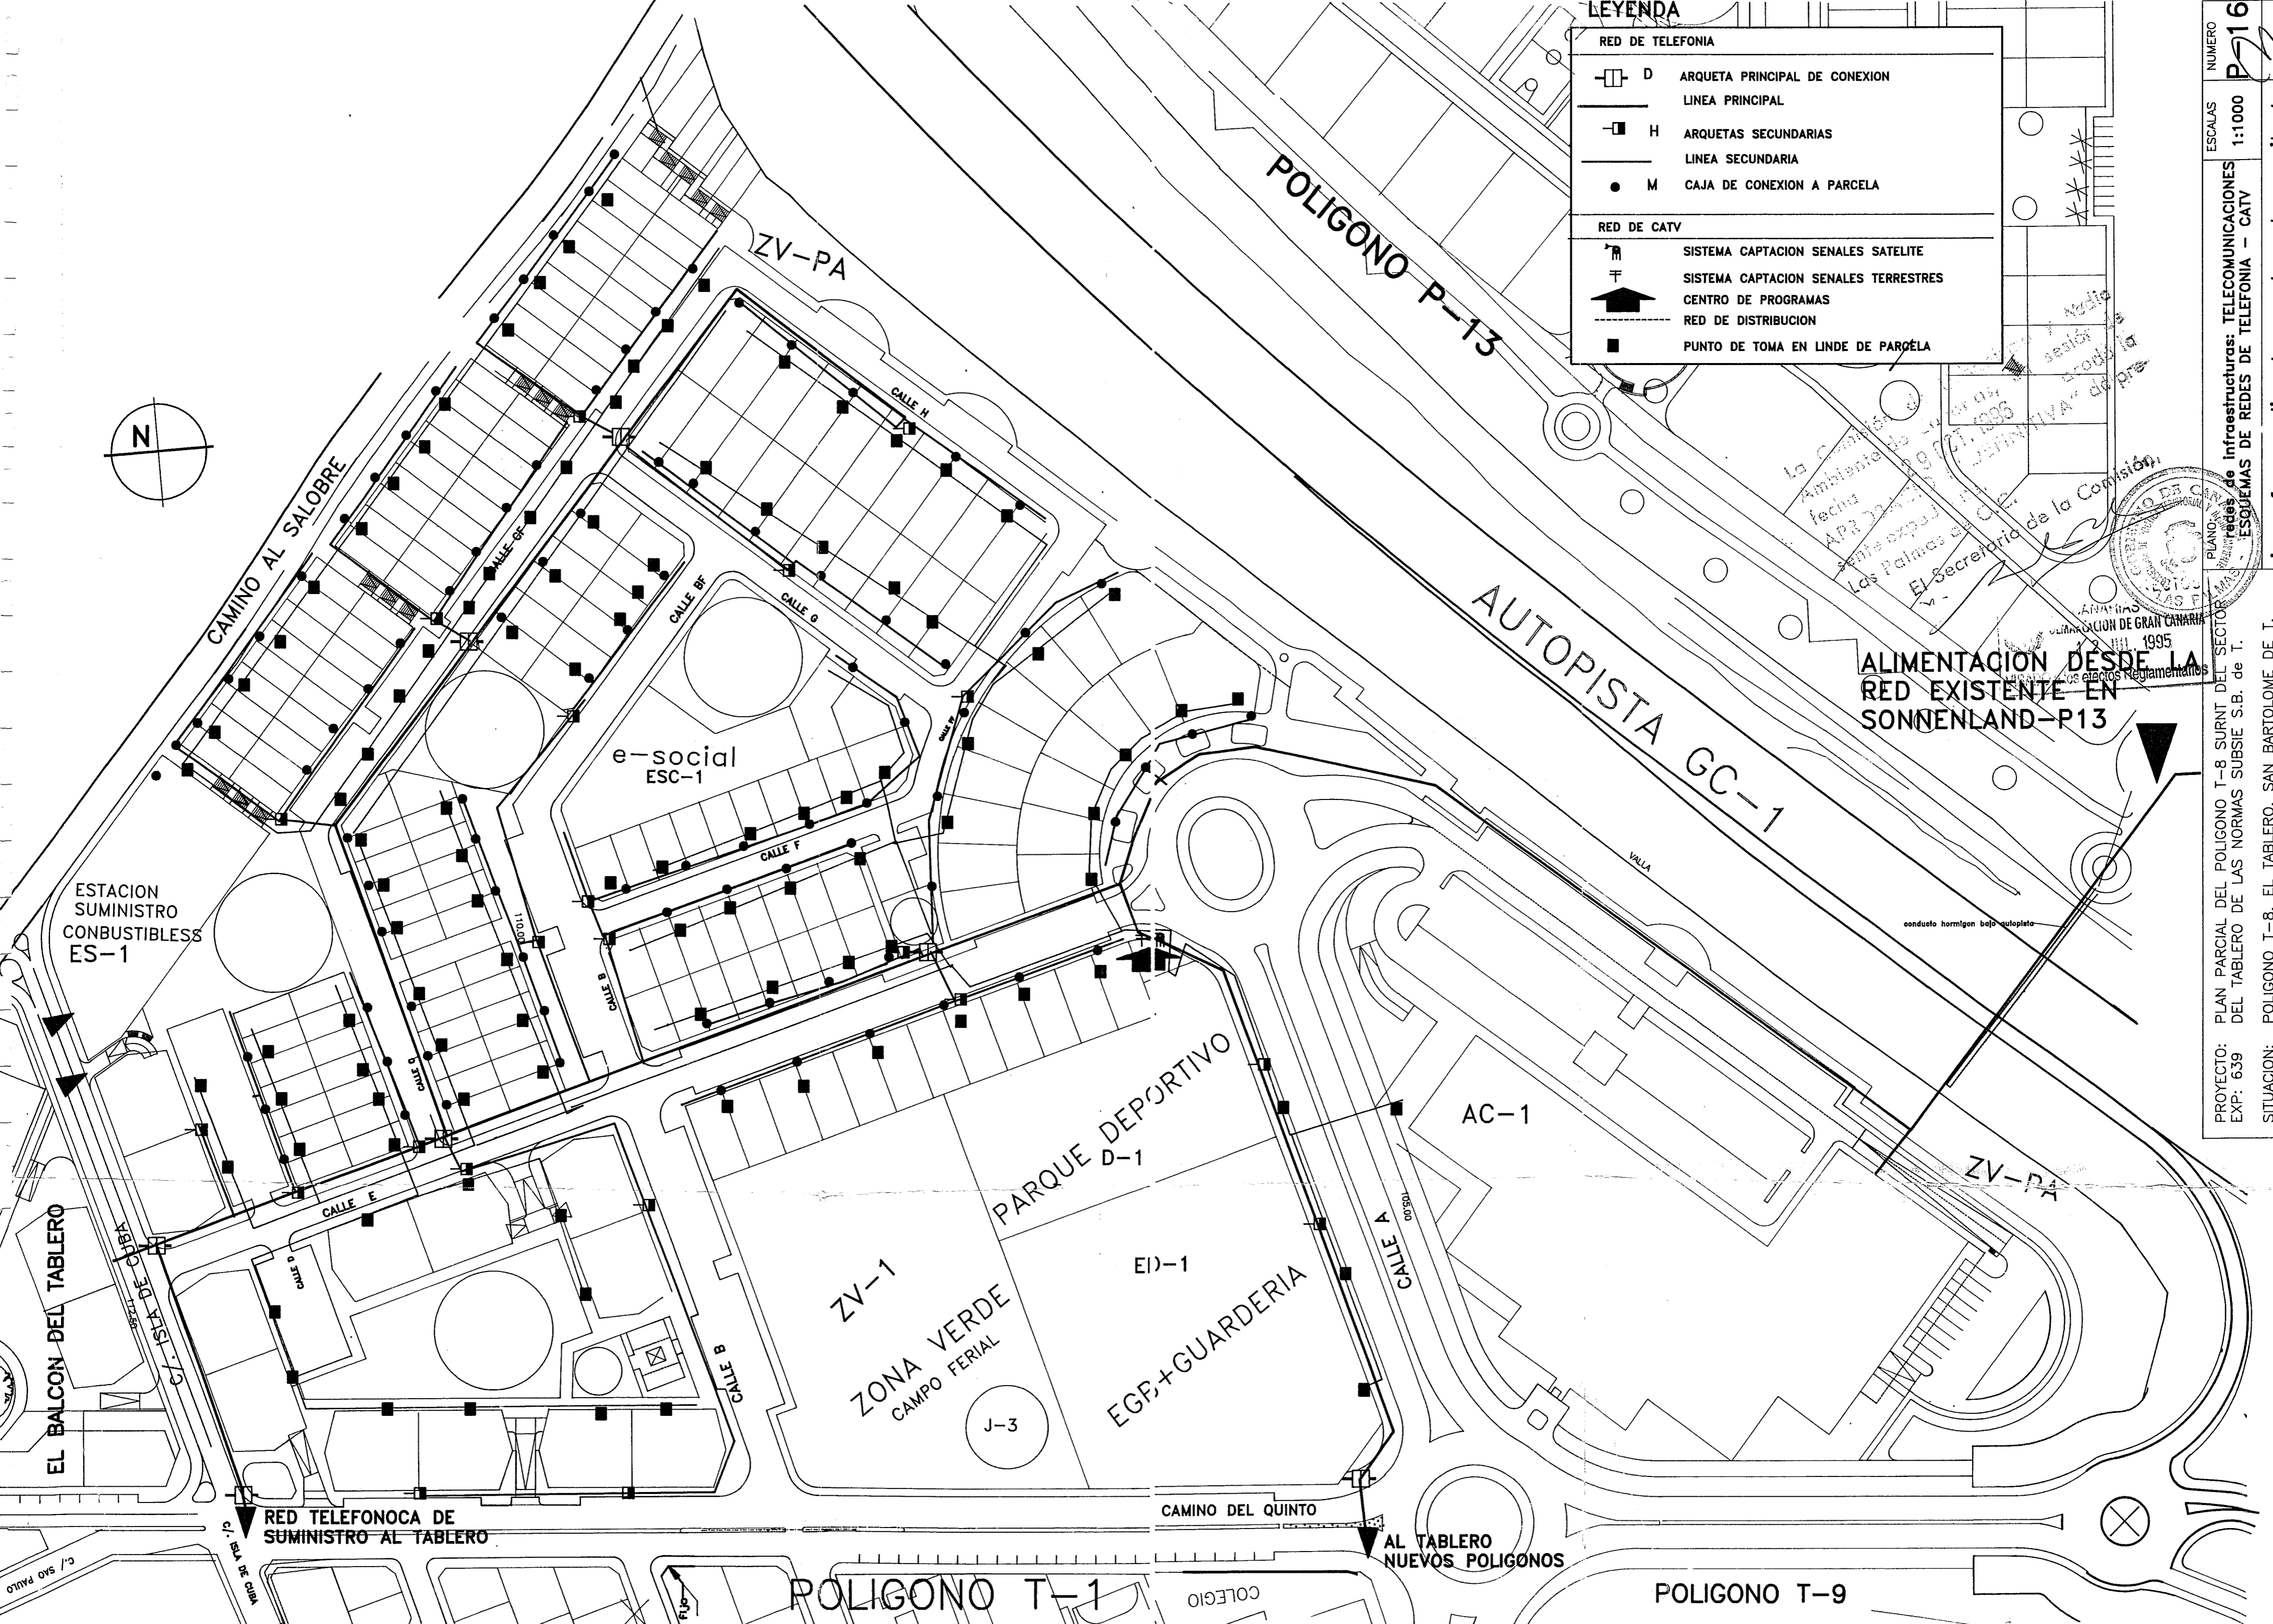

ALIMENTACION DESDE LA RED EXISTENTE EN SONNENLAND-P13

La Comandancia de las Fuerzas Armadas de las Islas Canarias
 fecha 19/07/1995
 El Secretario de la Comisión

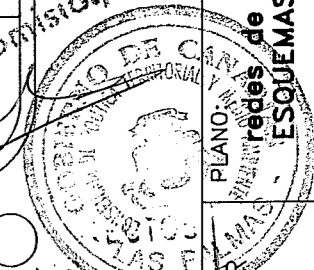

NUMERO **P-16**
 ESCALAS 1:1000
 PLANOS de Infraestructuras: TELECOMUNICACIONES - ESQUEMAS DE REDES DE TELEFONIA - CATV
 juan fco medina hernandez, dr arquitecto

PROYECTO: PLAN PARCIAL DEL POLIGONO T-8 SURT DEL SECTOR DEL TABLERO DE LAS NORMAS SUBSIE S.B. de T. EXP: 639
 SITUACION: POLIGONO T-8, EL TABLERO, SAN BARTOLOME DE T.
 PROMOTOR: PLANNING CITY S.A.

RED TELEFONICA DE SUMINISTRO AL TABLERO

POLIGONO T-1

POLIGONO T-9