
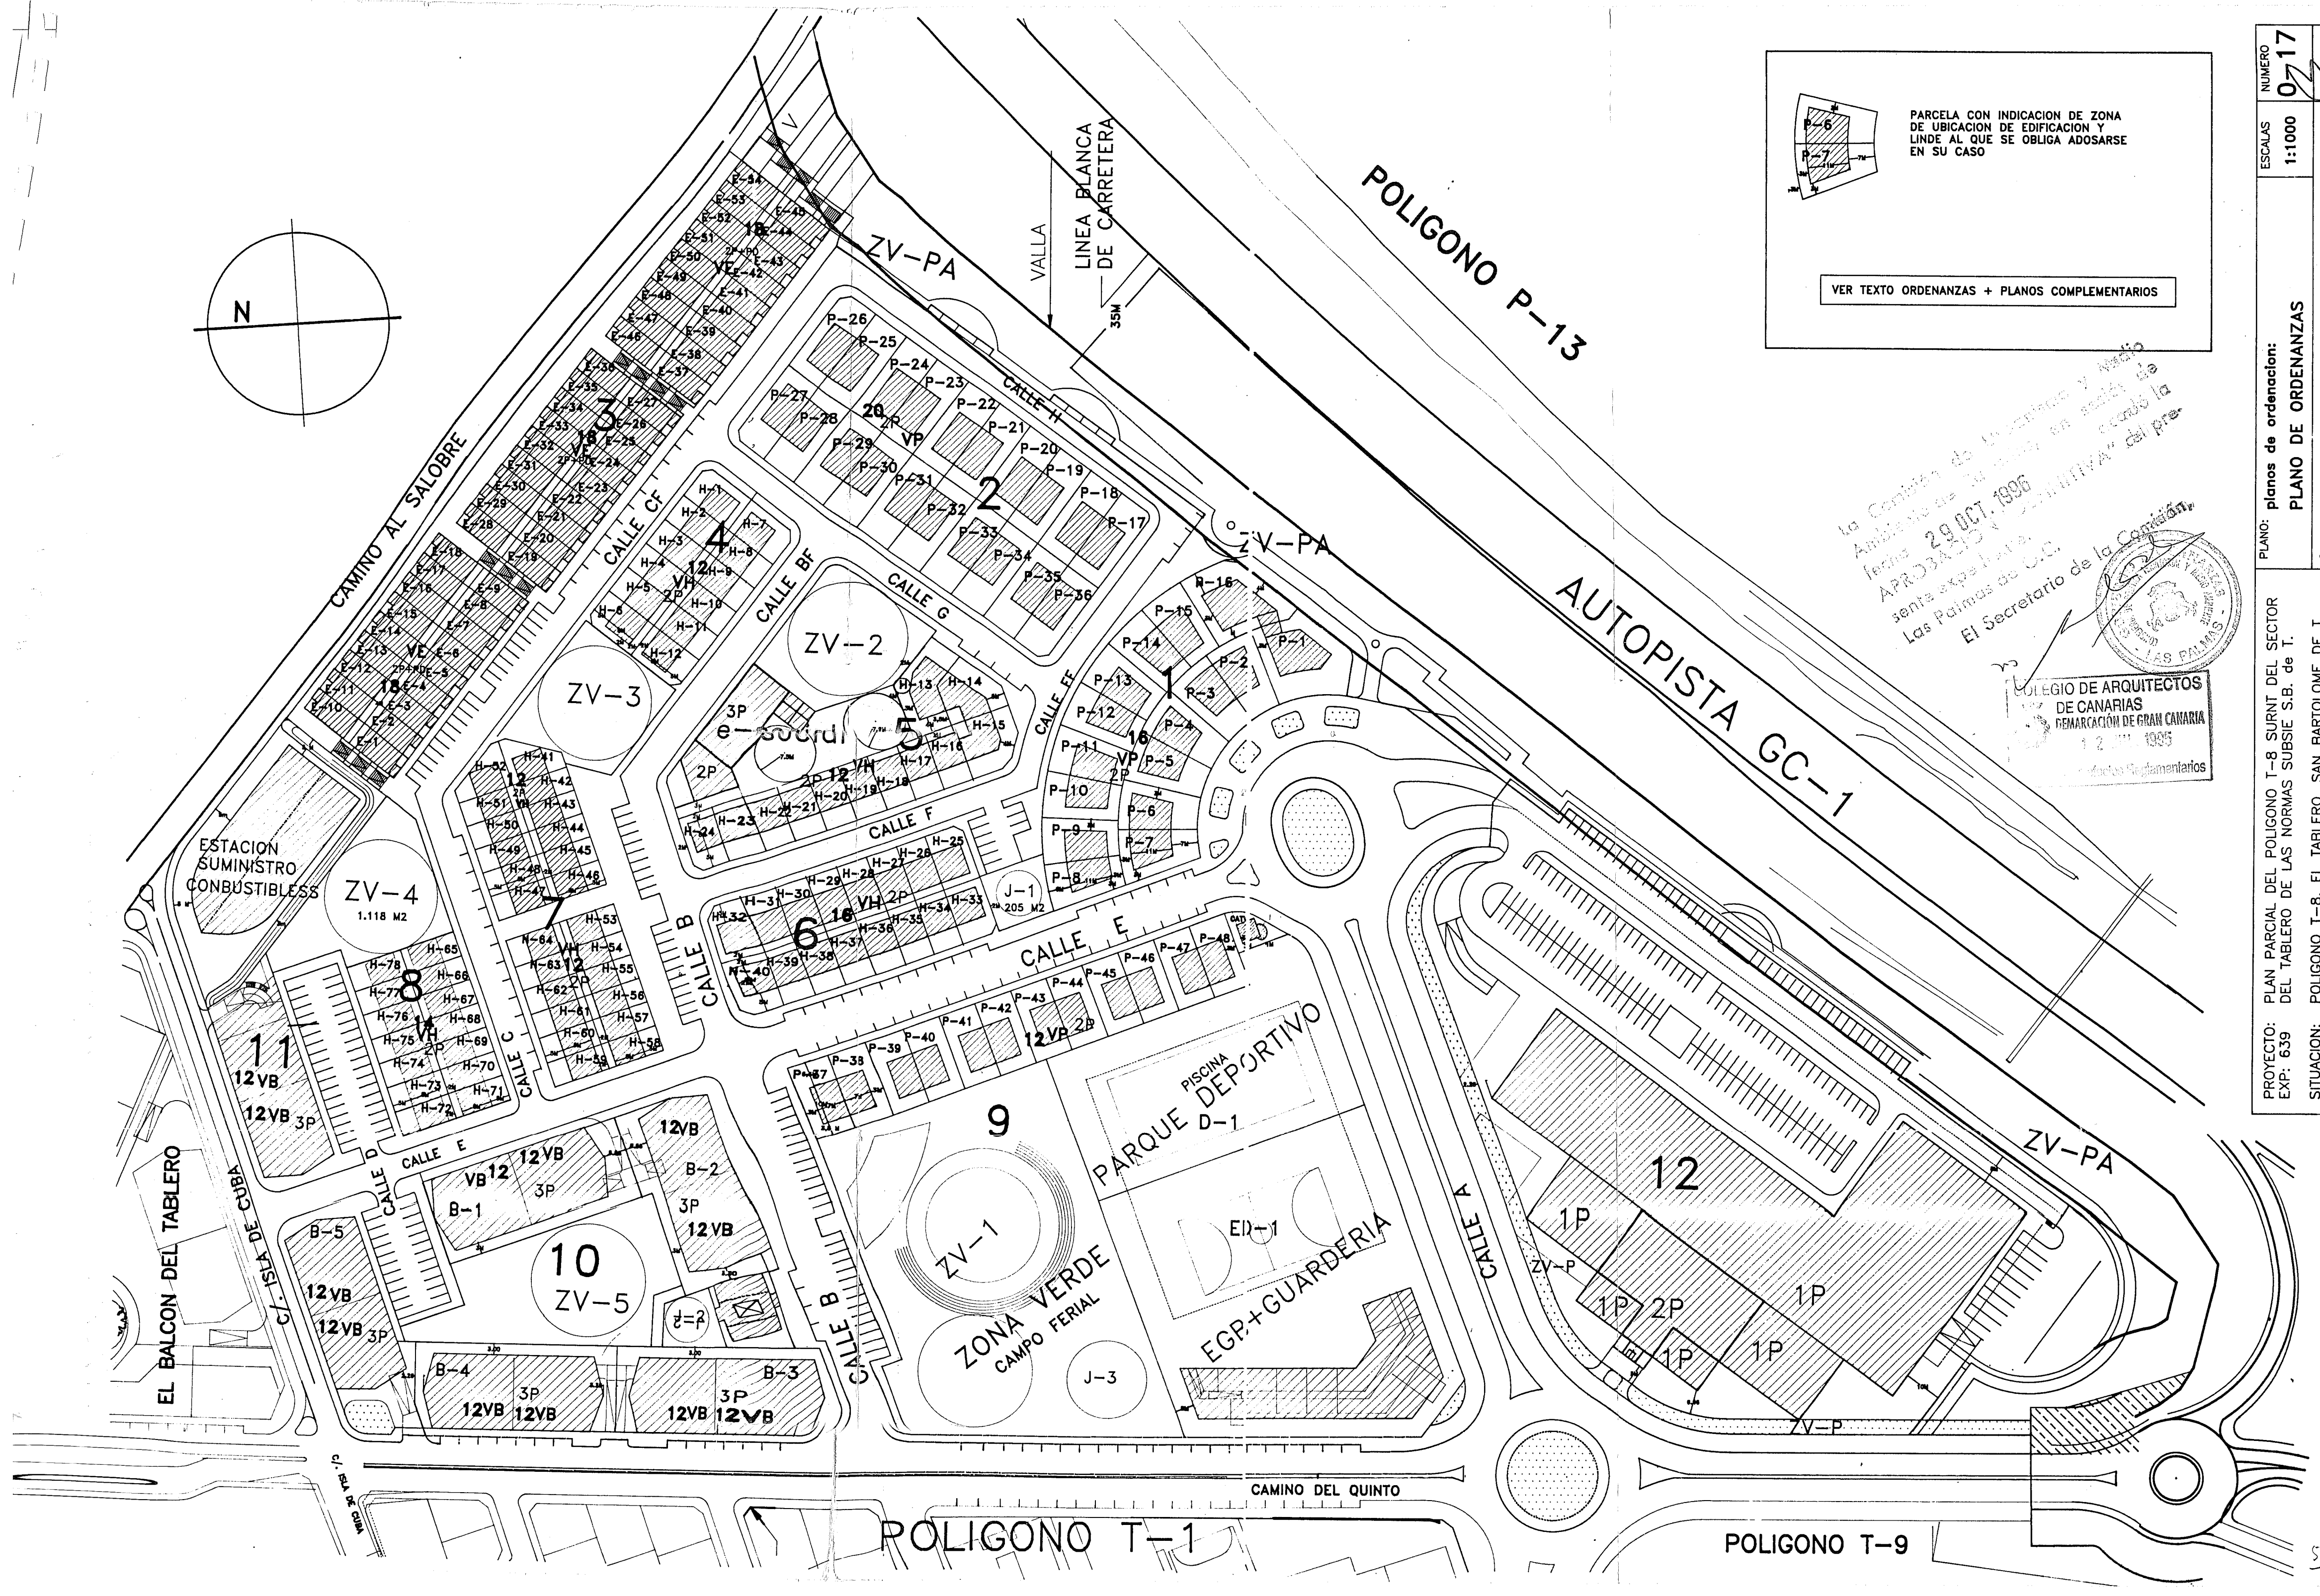


PARCELA CON INDICACION DE ZONA DE UBICACION DE EDIFICACION Y LINDE AL QUE SE OBLIGA ADOSARSE EN SU CASO

VER TEXTO ORDENANZAS + PLANOS COMPLEMENTARIOS

la Comisión de Urbanismo y Medio Ambiente de San Bartolomé de las Palmas de los Caballeros, en sesión de fecha 29 OCT. 1996 APR03A015 y 02/01/1997 acordó la senta expa 1474/96.

Las Palmas de C.C.
El Secretario de la Comisión:

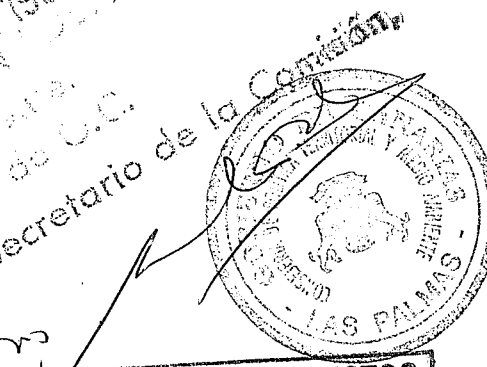

NUMERO	0717
ESCALAS	1:1000
PLANO DE ORDENANZAS	
PLANOS DE ORDENACION:	PLANOS DE ORDENANZAS
PROYECTO:	PLAN PARCIAL DEL POLIGONO T-8 SURTID DEL SECTOR DEL TABLERO DE LAS NORMAS SUBSIE S.B. de T.
EXP:	639
SITUACION:	POLIGONO T-8, EL TABLERO, SAN BARTOLOME DE T.
PROMOTOR:	PLANNING CITY S.A.
juan fco medina hernandez, dr arquitecto	