


(440.594,3.071.684)

(440.945,3.071.684)

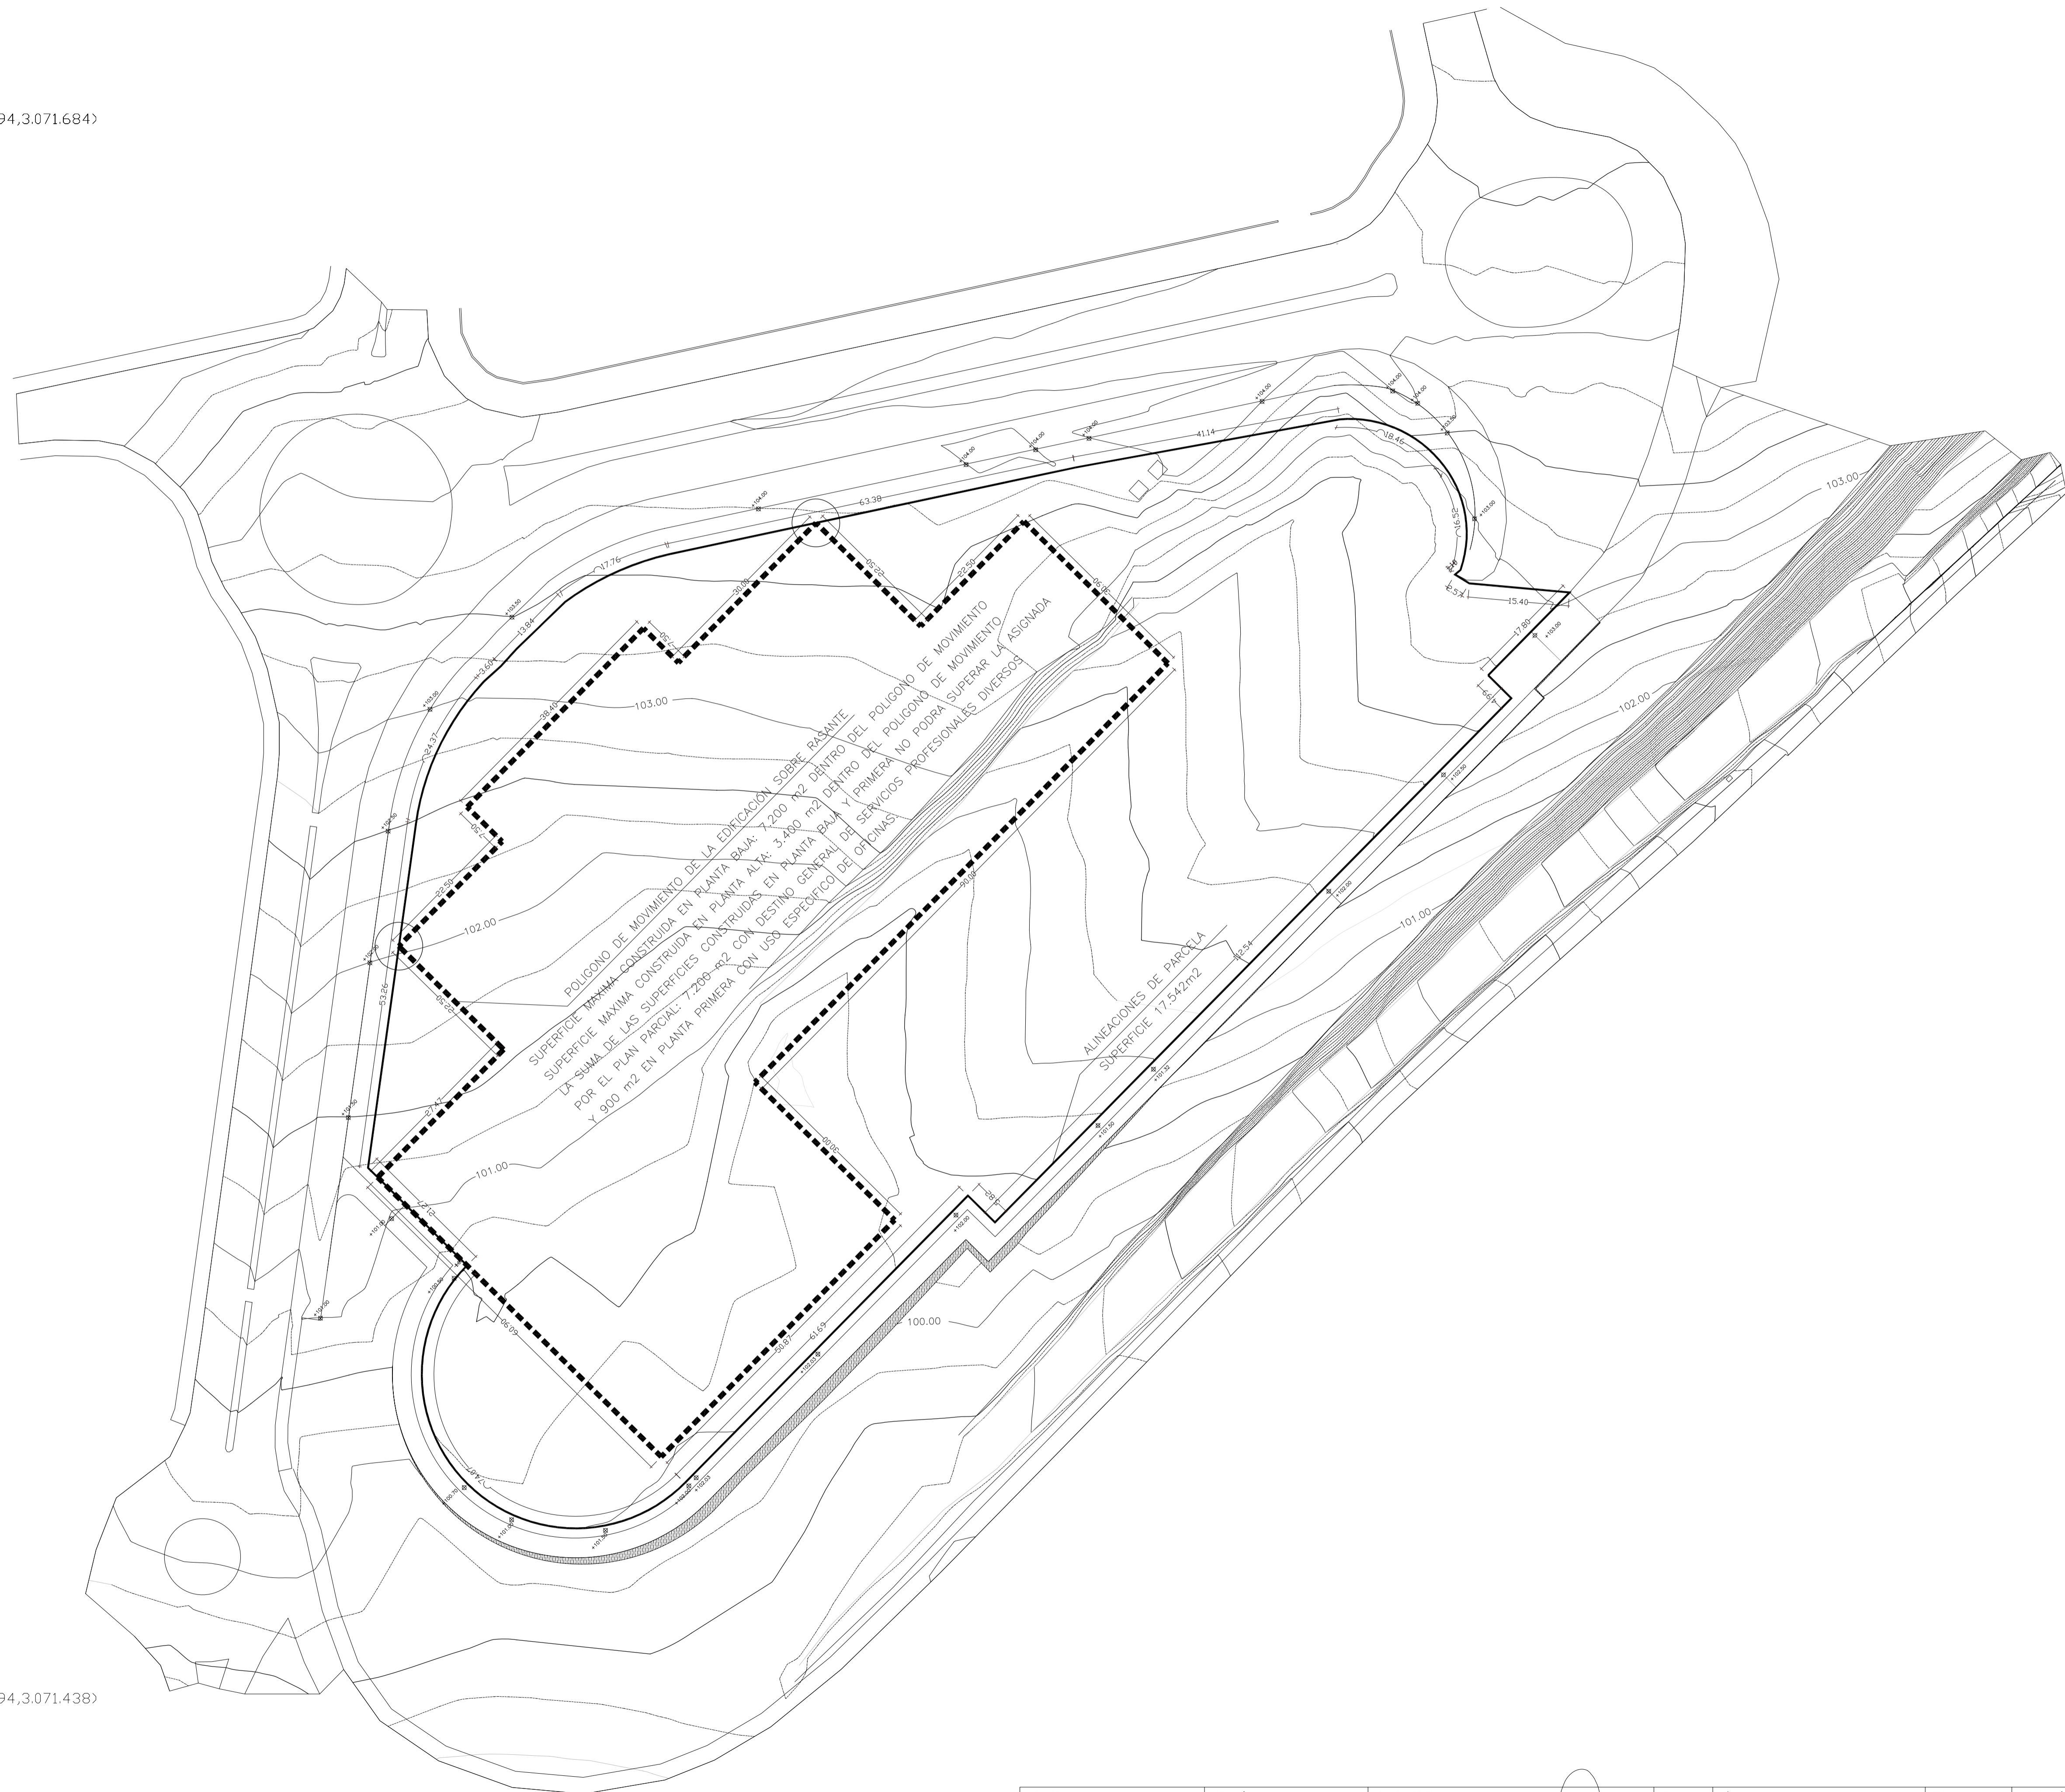

(440.594,3.071.438)

(440.945,3.071.458)

PROMOTOR: GESTIÓN DE PROPIETARIOS EL SIGLO S.L.	SITUACIÓN: POLIGONO T-8 TABLERO DE MASPALOMAS	EL ARQUITECTO: JOSE Mª AGUIRRE VILA-CORO	ESCALAS: A1 1:500	TÍTULO: ESTUDIO DE DETALLE PARCELA COMERCIAL EN EL POLIGONO T-8 BALCÓN DEL TABLERO	FECHA: Febrero 2012 EXPEDIENTE: 459-01-00	DESIGNACIÓN: ORDENACION DE VOLUMENES ALINEACIONES y RASANTES	Nº PLANO: 1 HOJA 1 DE 2
---	---	---	-------------------------	---	--	--	-------------------------------