
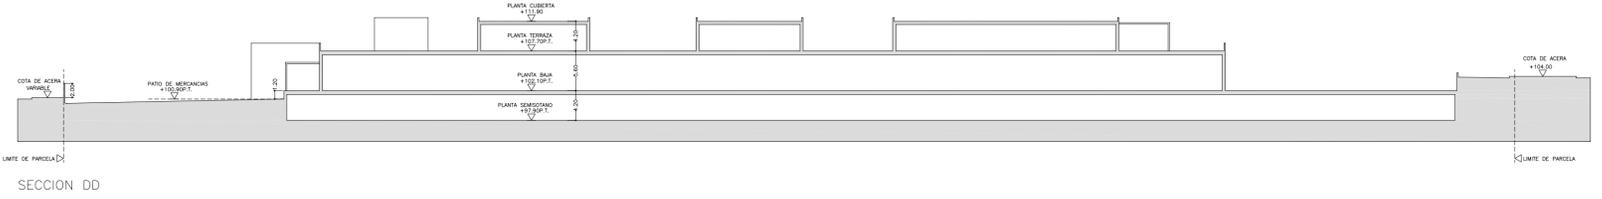
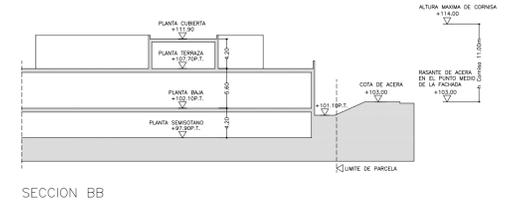
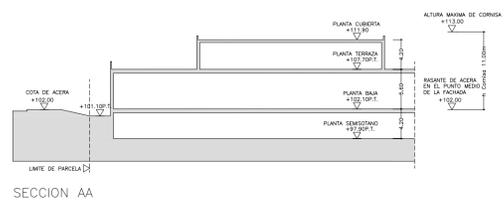


[Hatched Pattern] ORDENACION DE VOLUMENES PLANTA BAJA
 [Hatched Pattern] ORDENACION DE VOLUMENES PLANTA PRIMERA
 TOTAL EDIFICABILIDAD PLANTA PRIMERA: 2.157m²

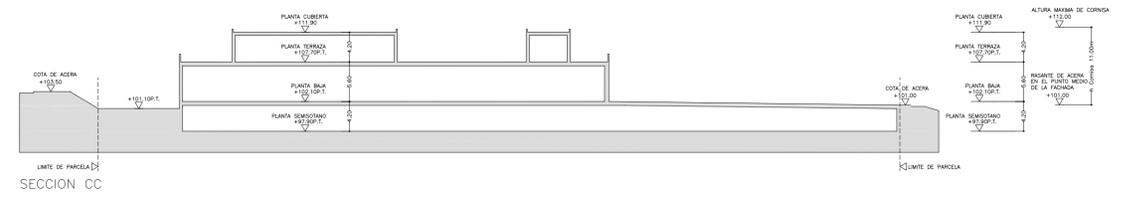

PROMOTOR: GESTIÓN DE PROPIETARIOS EL SIGLO S.L.	SITUACIÓN: POLIGONO T-8 TABLERO DE MASPALOMAS	EL ARQUITECTO: JOSE M ^a AGUIRRE VILA-CORO	ESCALAS: A1 1:500	TÍTULO: ESTUDIO DE DETALLE PARCELA COMERCIAL EN EL POLIGONO T-8 BALCÓN DEL TABLERO	FECHA: Febrero 2012 EXPEDIENTE: 459-01-00	DESIGNACIÓN: PROPUESTA DE ORDENACION DE VOLUMENES	Nº PLANO: 2 HOJA 2 DE 2
---	---	---	-------------------------	---	--	---	-------------------------------