



PROMOTOR: GESTIÓN DE PROPIETARIOS EL SIGLO S.L.	SITUACIÓN: POLIGONO T-8 TABLERO DE MASPALOMAS	EL ARQUITECTO: JOSE M° AGUIRRE VILA-CORO	ESCALAS: A3 1:1000	TÍTULO: ESTUDIO DE DETALLE PARCELA COMERCIAL EN EL POLÍGONO T-8 BALCÓN DEL TABLERO	FECHA: Octubre 2011 EXPEDIENTE: 459-01-00	DESIGNACIÓN: ORDENACION VIGENTE: PARCELARIO - PLAN PARCIAL	N° PLANO: 3.2 HOJA 2 DE 4
-------------------------------------------------------	-----------------------------------------------------	---------------------------------------------	--------------------------	---------------------------------------------------------------------------------------------	----------------------------------------------------	------------------------------------------------------------------	---------------------------------

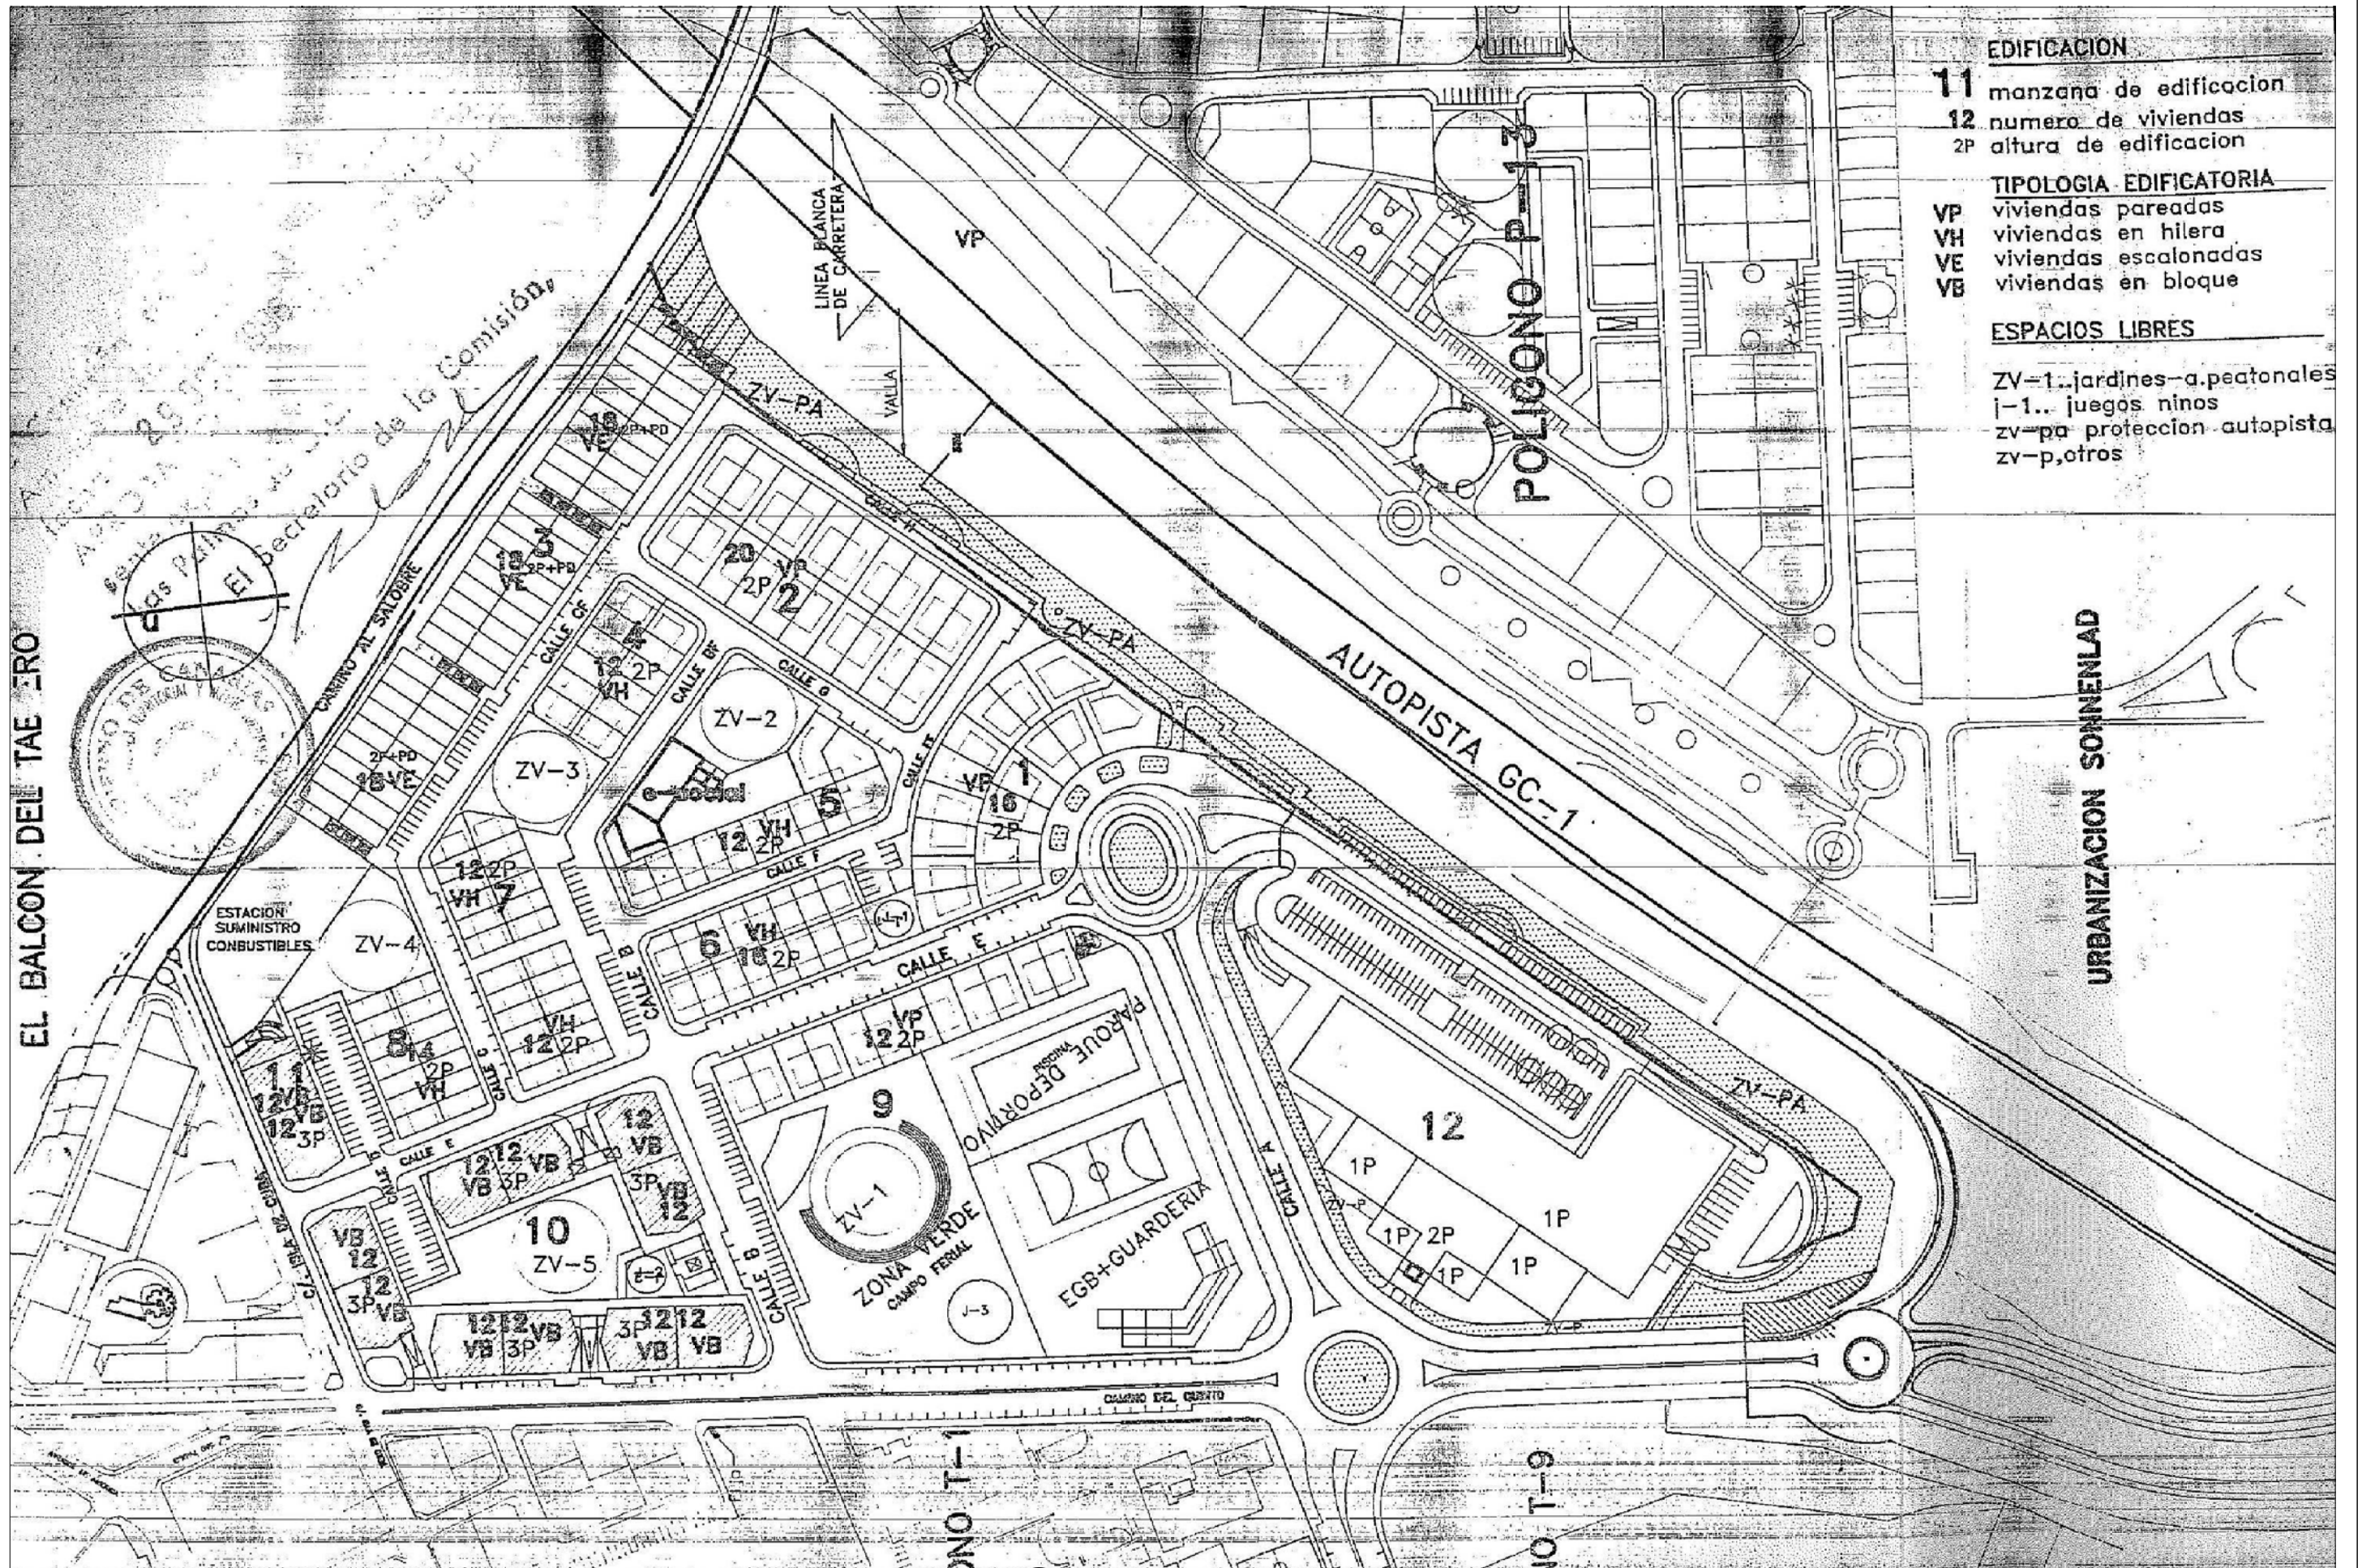

- EDIFICACION**
- 11 manzana de edificación
 - 12 numero de viviendas
 - 2P altura de edificación
- TIPOLOGIA EDIFICATORIA**
- VP viviendas pareadas
 - VH viviendas en hilera
 - VE viviendas escalonadas
 - VB viviendas en bloque
- ESPACIOS LIBRES**
- ZV-1..jardines-a.peatonales
 - j-1.. juegos niños
 - zv-pa protección autopista
 - zv-p, otros

PROMOTOR: GESTIÓN DE PROPIETARIOS EL SIGLO S.L.	SITUACIÓN: POLIGONO T-8 TABLERO DE MASPALOMAS	EL ARQUITECTO: JOSE M° AGUIRRE VILA-CORO	ESCALAS: A3 1:2000	TÍTULO: ESTUDIO DE DETALLE PARCELA COMERCIAL EN EL POLÍGONO T-8 BALCÓN DEL TABLERO	FECHA: Octubre 2011 EXPEDIENTE: 459-01-00	DESIGNACIÓN: ORDENACION VIGENTE: ORDENACION GERENAL - PLAN PARCIAL	N° PLANO: 3.1 HOJA 1 DE 4
-------------------------------------------------------	-----------------------------------------------------	---------------------------------------------	--------------------------	---------------------------------------------------------------------------------------------	----------------------------------------------------	--------------------------------------------------------------------------	---------------------------------

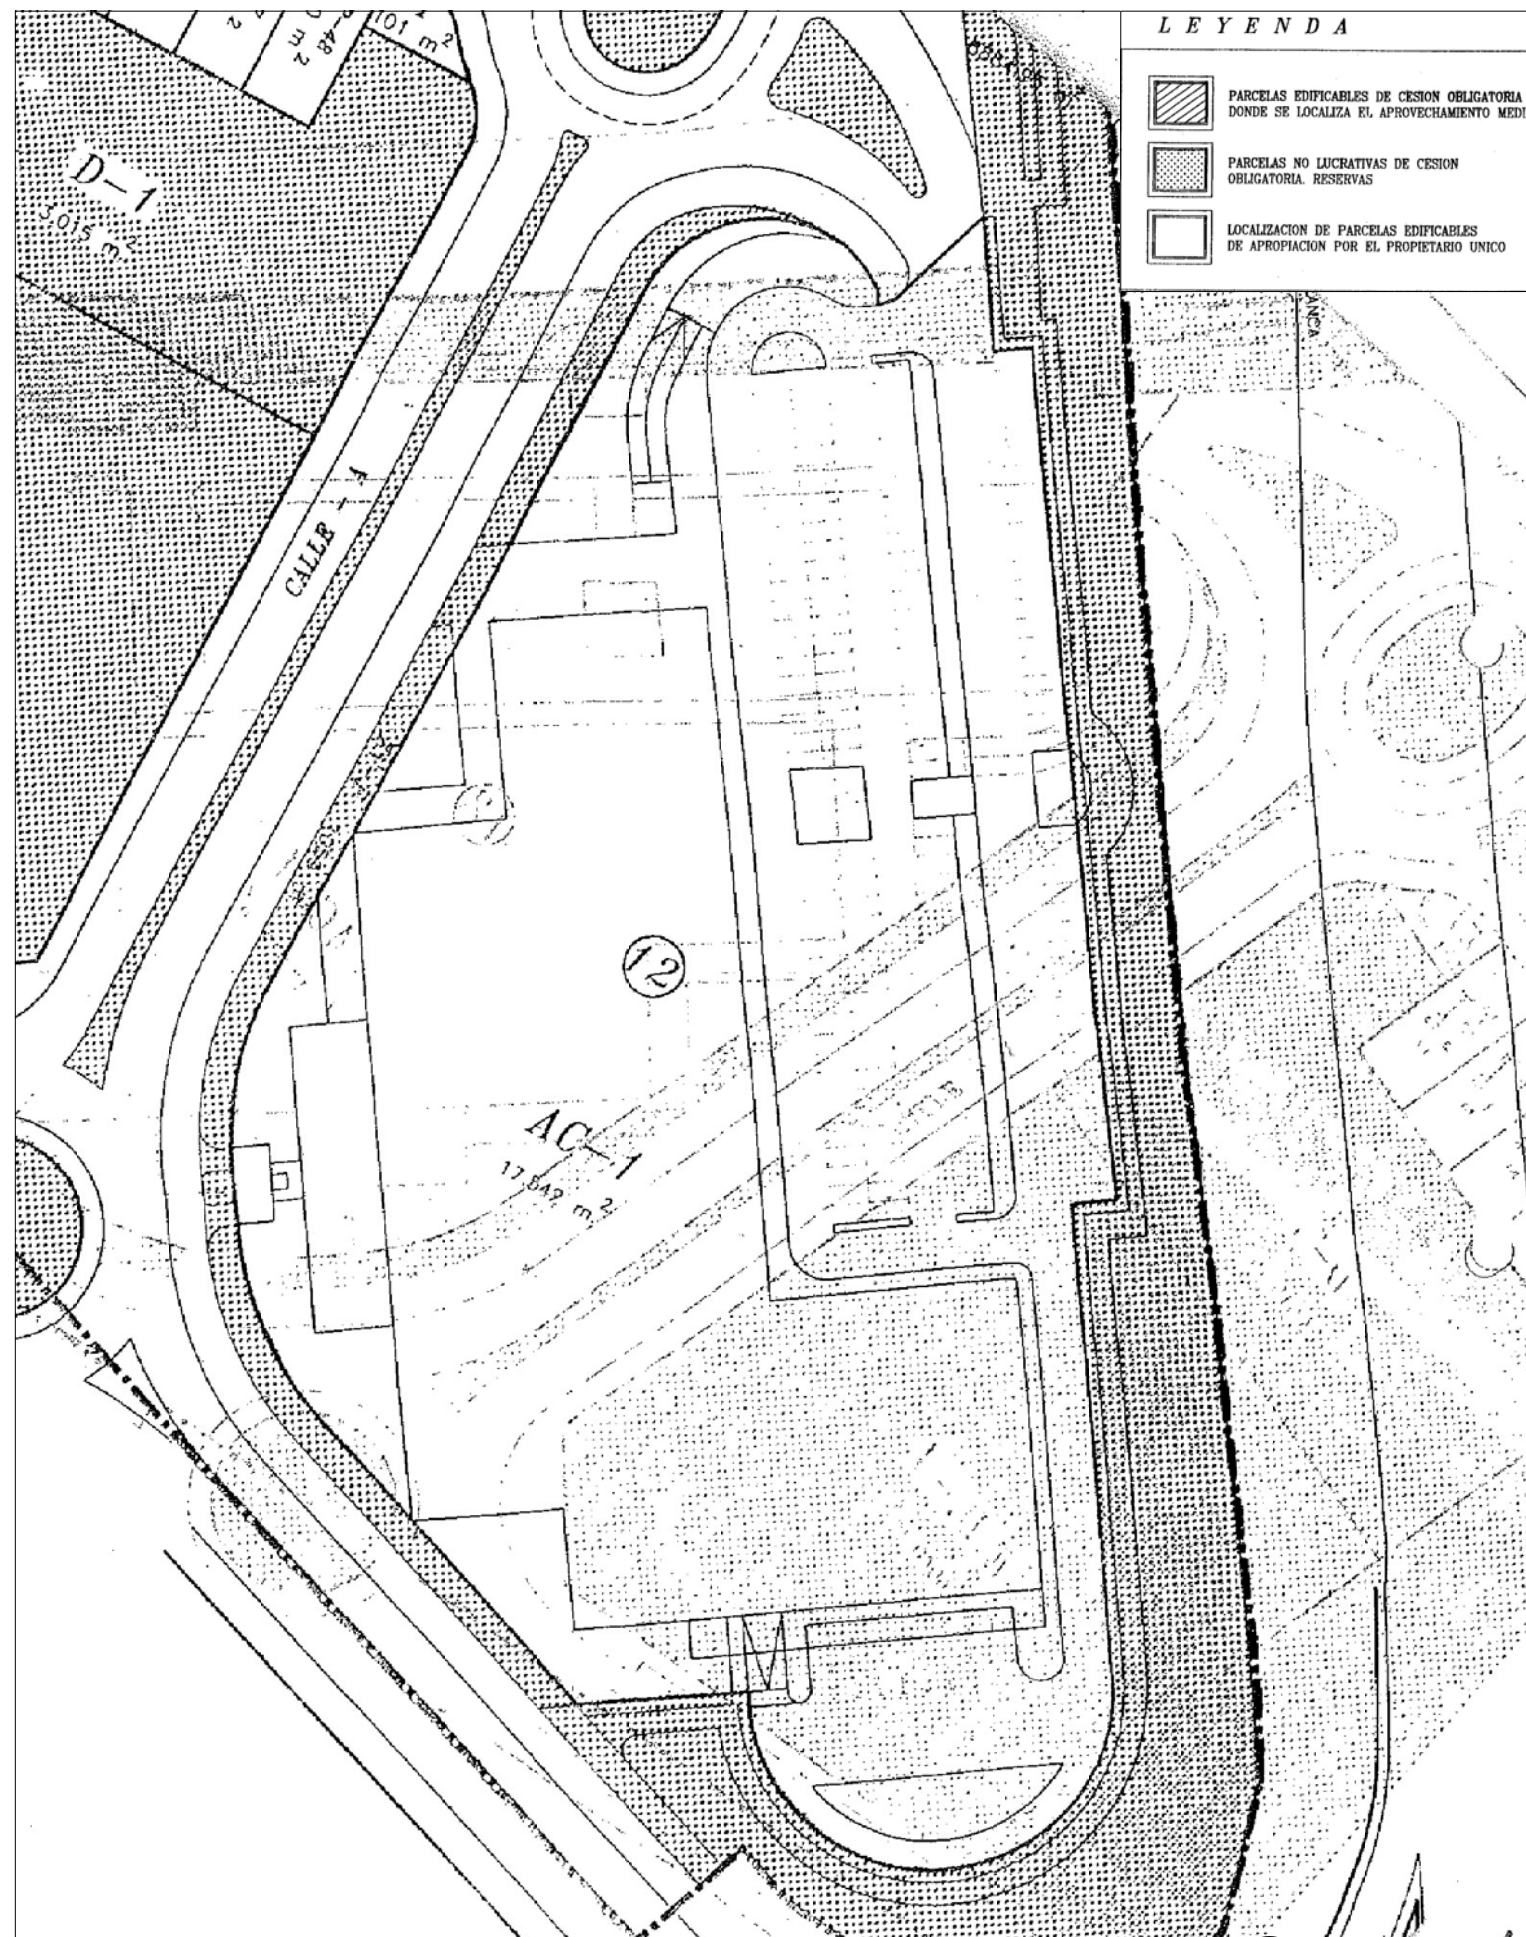


PARCELA :		Nº187	DENOMINACIÓN A.C.-1 AREA COMERCIAL
SUPERFICIE :		17542,0 m ²	
LINDEROS :	NORTE : Vial-A según lindero de 137,2 m.		
	SUR : Parcela ZV-PA según lindero de 202,5 m.		
	ESTE : Vial-E según lindero de 56,61 m.		
	OESTE : Camino del Quinto según lindero de 149,23 m.		
METROS CUADRADOS EDIFICABLES :		8100,0 m ²	
APROVECHAMIENTO URBANISTICO :		9720,0 U.A.	
CUOTA DE PARTICIPACION :		19,6653 %	

PARCELA :		Nº188	DENOMINACIÓN E.S.-1 ESTACION DE SERVICIOS
SUPERFICIE :		2165,0 m ²	
LINDEROS :	NORTE : Calle Isla de Cuba según lindero de 43,89 m.		
	SUR : Peatonal-1 según lindero de 34,24 m.		
	ESTE : Camino al Salobre según lindero de 42,38 m.		
	OESTE : Parcelas B-6 y ZV-4 según lindero de 73,96 m.		
METROS CUADRADOS EDIFICABLES :		400,0 m ²	
APROVECHAMIENTO URBANISTICO :		480,0 U.A.	
CUOTA DE PARTICIPACION :		0,9711 %	

PROMOTOR: GESTIÓN DE PROPIETARIOS EL SIGLO S.L.	SITUACIÓN: POLIGONO T-8 TABLERO DE MASPALOMAS	EL ARQUITECTO: JOSE Mº AGUIRRE VILA-CORO	ESCALAS: A3 1:1000	TÍTULO: ESTUDIO DE DETALLE PARCELA COMERCIAL EN EL POLÍGONO T-8 BALCÓN DEL TABLERO	FECHA: Octubre 2011 EXPEDIENTE: 459-01-00	DESIGNACIÓN: ORDENACION VIGENTE: PLANO y FICHA PROYECTO DE COMPENSACIÓN	Nº PLANO: 3.4 HOJA 4 DE 4
--------------------------------------------------------------	------------------------------------------------------------	----------------------------------------------------	---------------------------------	---	------------------------------------------------------------------	-----------------------------------------------------------------------------------------	-----------------------------------------------

(440.594,3.071.684)


(440.945,3.071.684)

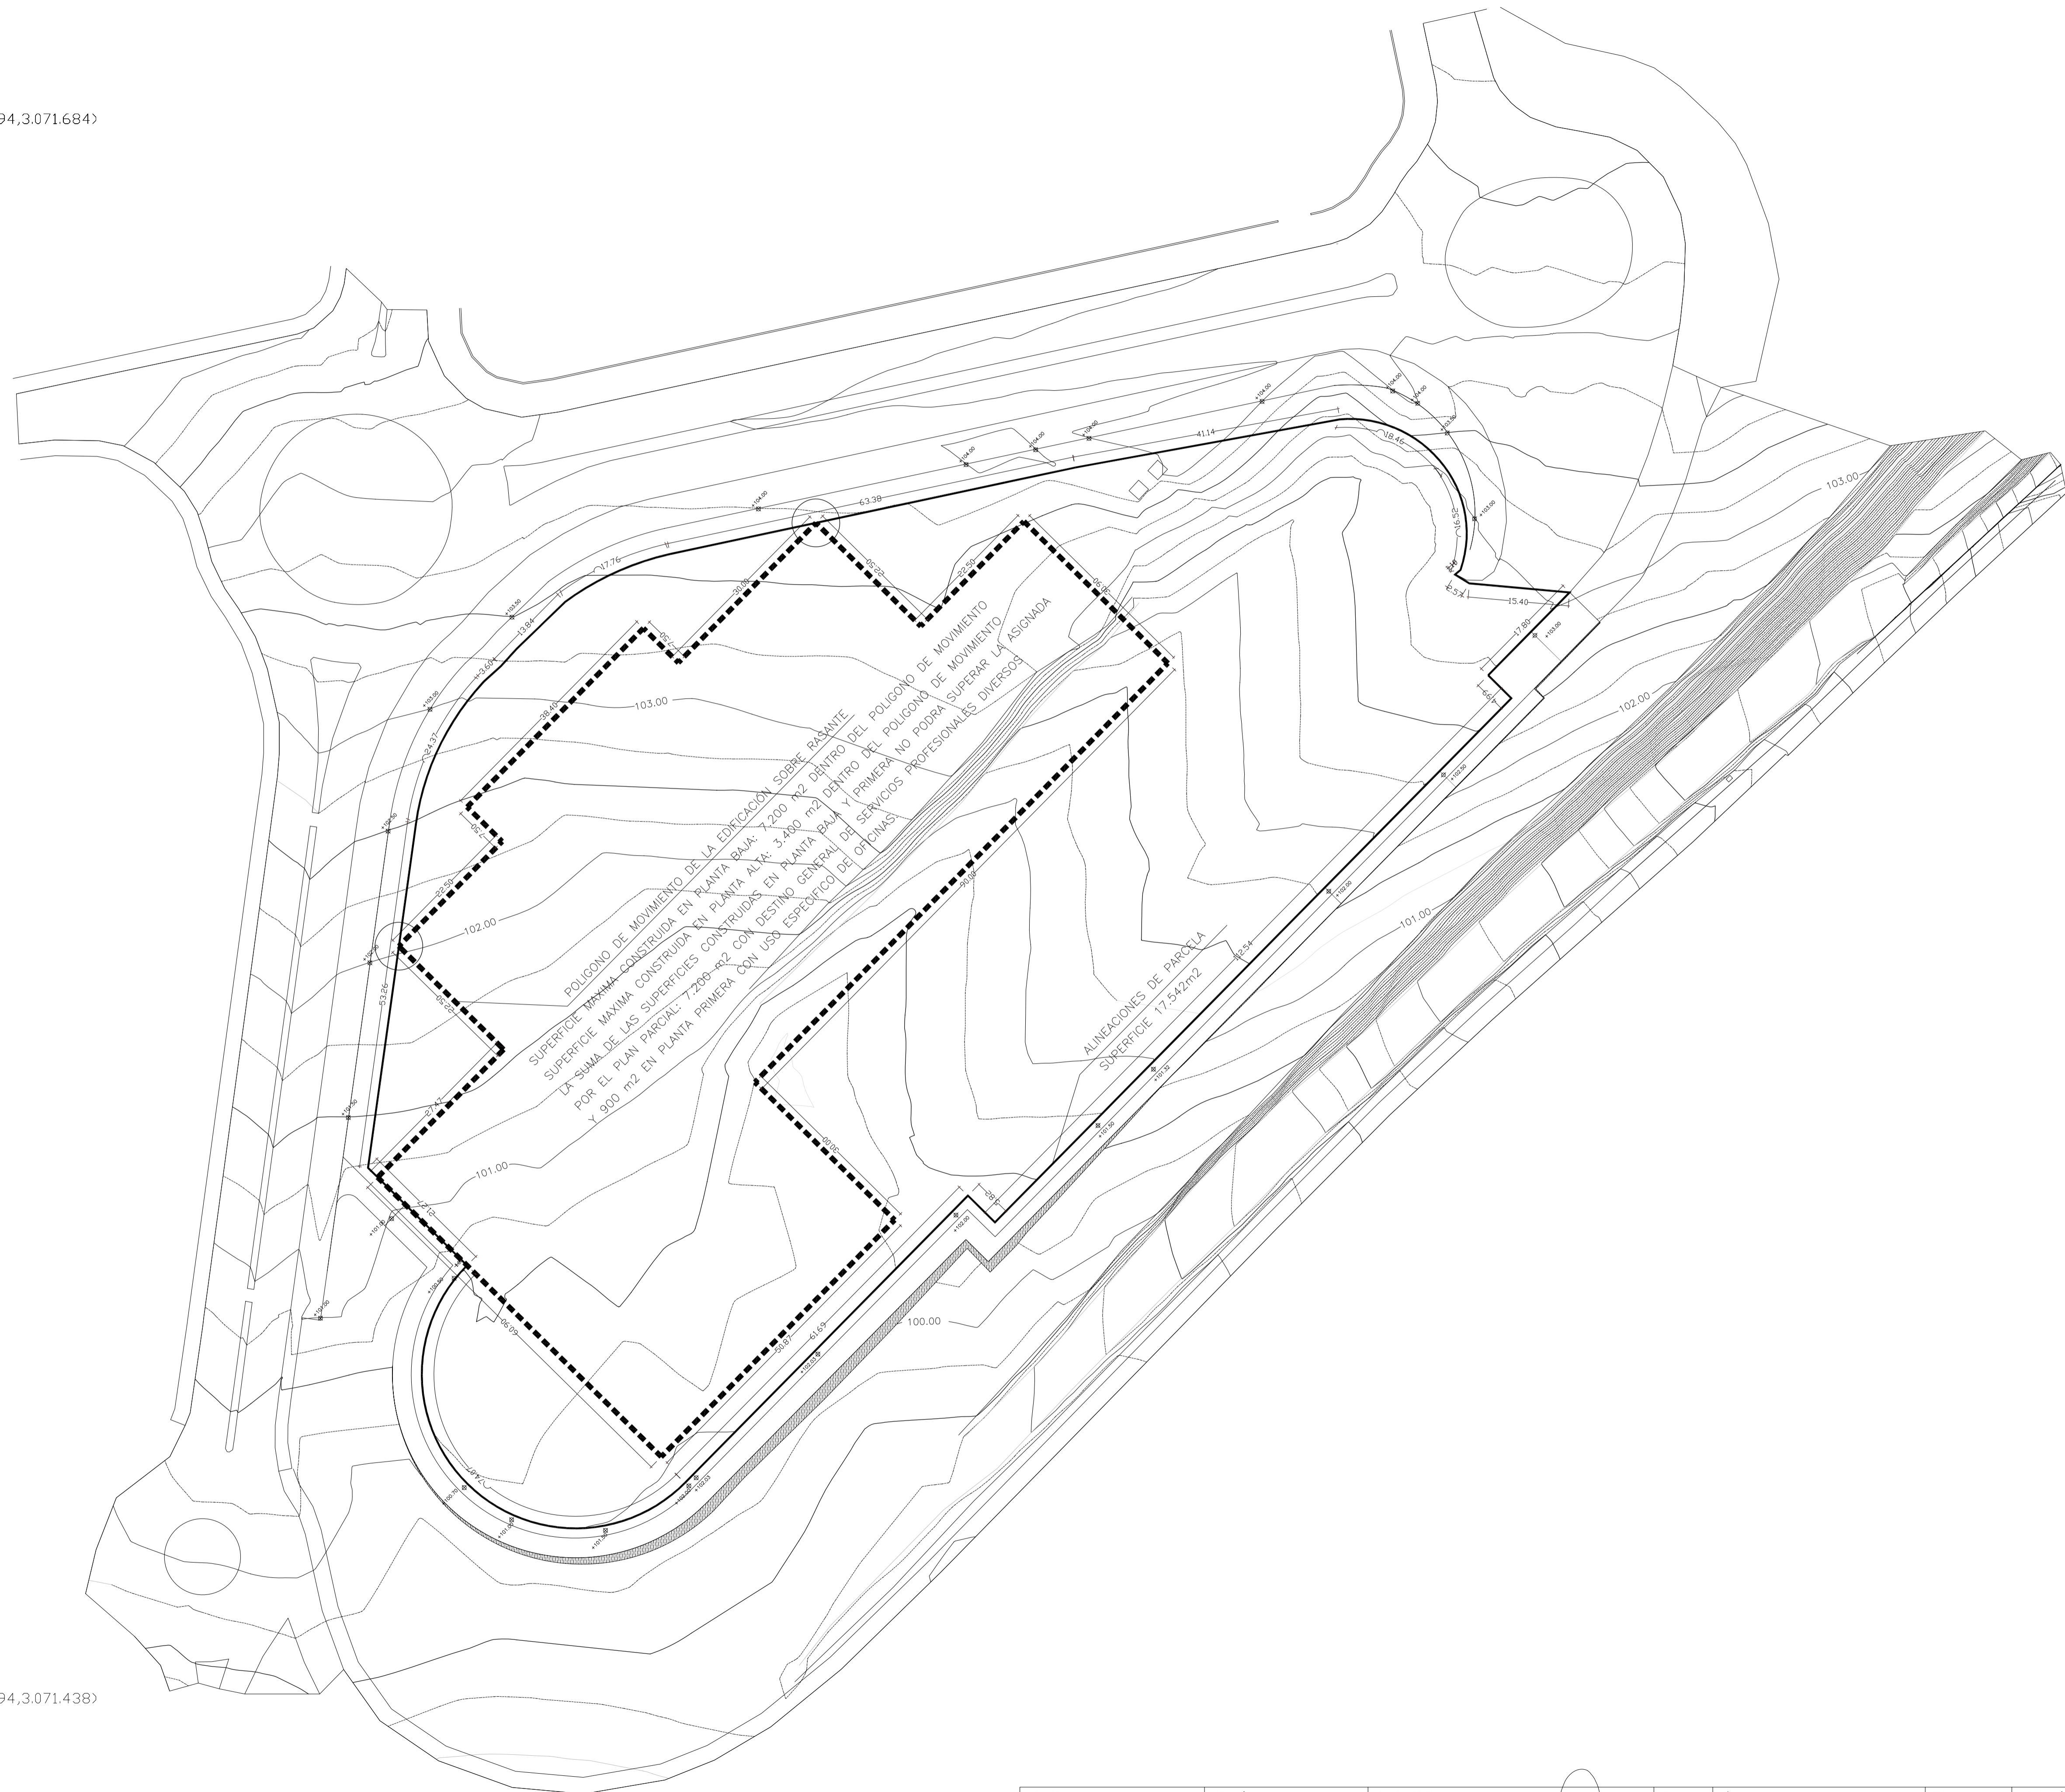

(440.594,3.071.438)

(440.945,3.071.458)

PROMOTOR: GESTIÓN DE PROPIETARIOS EL SIGLO S.L.	SITUACIÓN: POLIGONO T-8 TABLERO DE MASPALOMAS	EL ARQUITECTO: JOSE Mª AGUIRRE VILA-CORO	ESCALAS: A1 1:500	TÍTULO: ESTUDIO DE DETALLE PARCELA COMERCIAL EN EL POLIGONO T-8 BALCÓN DEL TABLERO	FECHA: Febrero 2012 EXPEDIENTE: 459-01-00	DESIGNACIÓN: ORDENACION DE VOLUMENES ALINEACIONES y RASANTES	Nº PLANO: 1 HOJA 1 DE 2
-------------------------------------------------------	-----------------------------------------------------	---------------------------------------------	-------------------------	---------------------------------------------------------------------------------------------	----------------------------------------------------	--------------------------------------------------------------------	-------------------------------

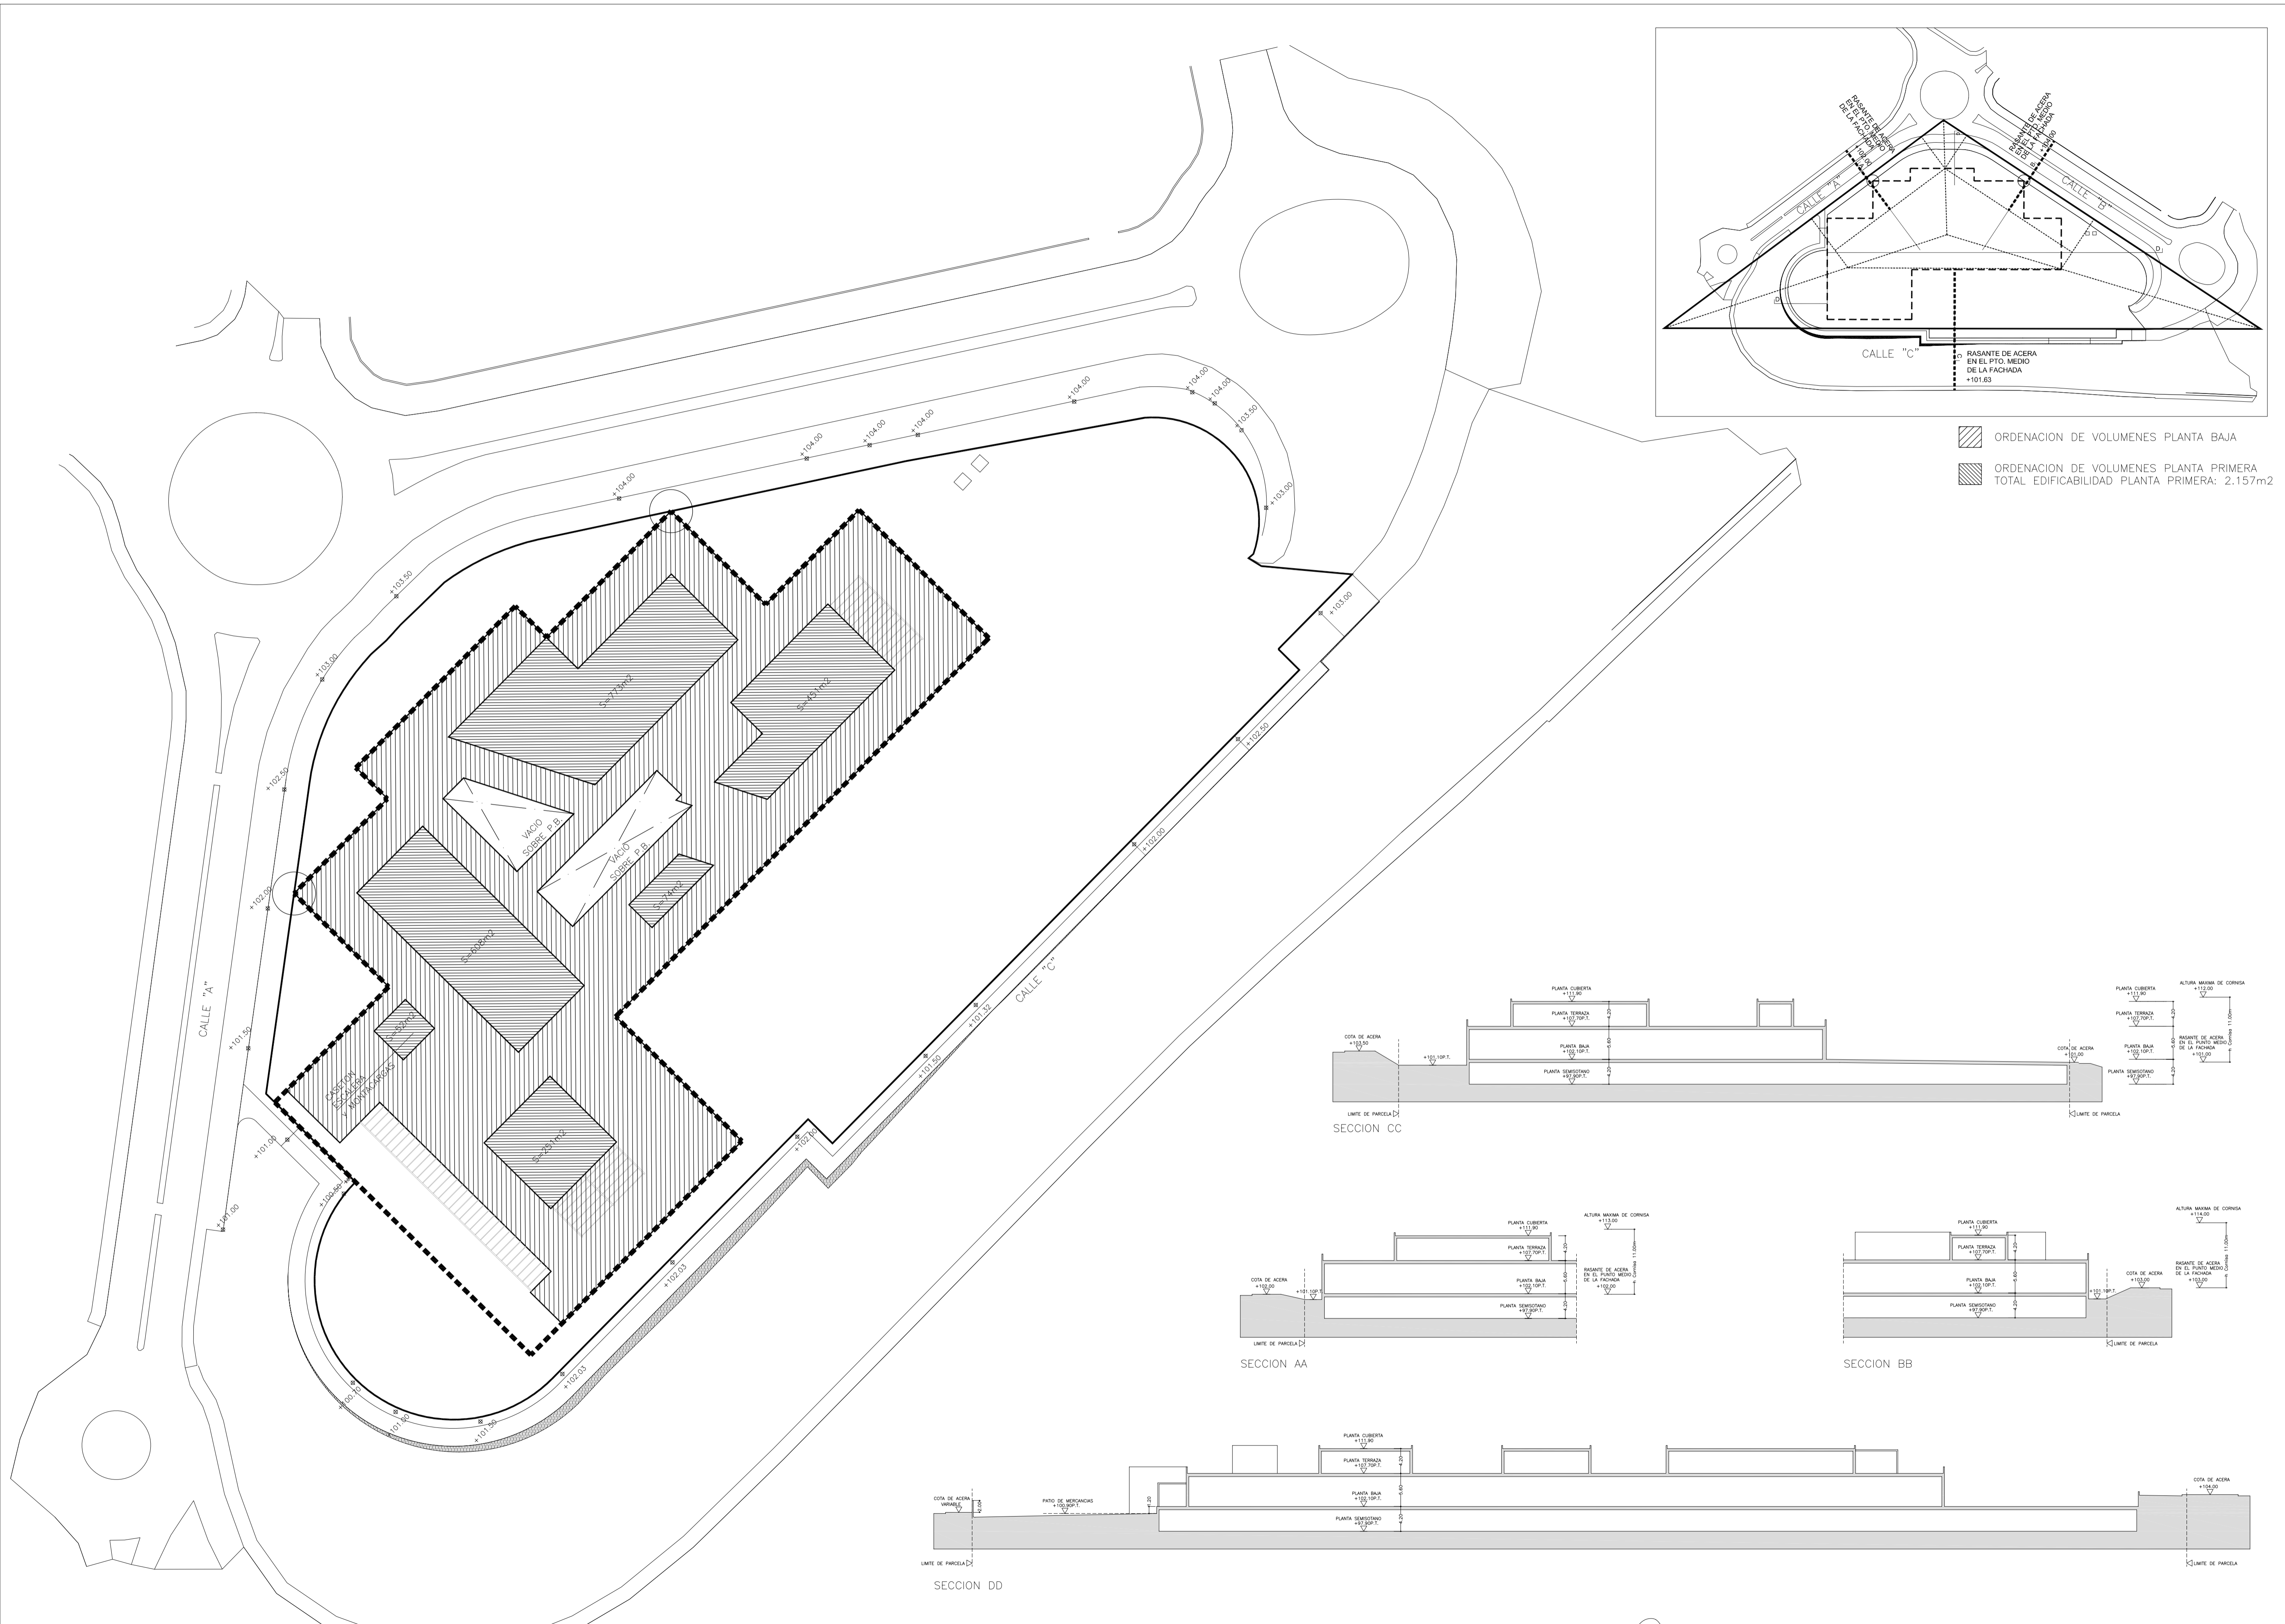

[Hatched Pattern] ORDENACION DE VOLUMENES PLANTA BAJA
 [Hatched Pattern] ORDENACION DE VOLUMENES PLANTA PRIMERA
 TOTAL EDIFICABILIDAD PLANTA PRIMERA: 2.157m²

PROMOTOR: GESTIÓN DE PROPIETARIOS EL SIGLO S.L.	SITUACIÓN: POLIGONO T-8 TABLERO DE MASPALOMAS	EL ARQUITECTO: JOSE M ^a AGUIRRE VILA-CORO	ESCALAS: A1 1:500	TÍTULO: ESTUDIO DE DETALLE PARCELA COMERCIAL EN EL POLIGONO T-8 BALCÓN DEL TABLERO	FECHA: Febrero 2012 EXPEDIENTE: 459-01-00	DESIGNACIÓN: PROPUESTA DE ORDENACION DE VOLUMENES	Nº PLANO: 2 HOJA 2 DE 2
-------------------------------------------------------	-----------------------------------------------------	---------------------------------------------------------	-------------------------	---------------------------------------------------------------------------------------------	----------------------------------------------------	---------------------------------------------------------	-------------------------------