


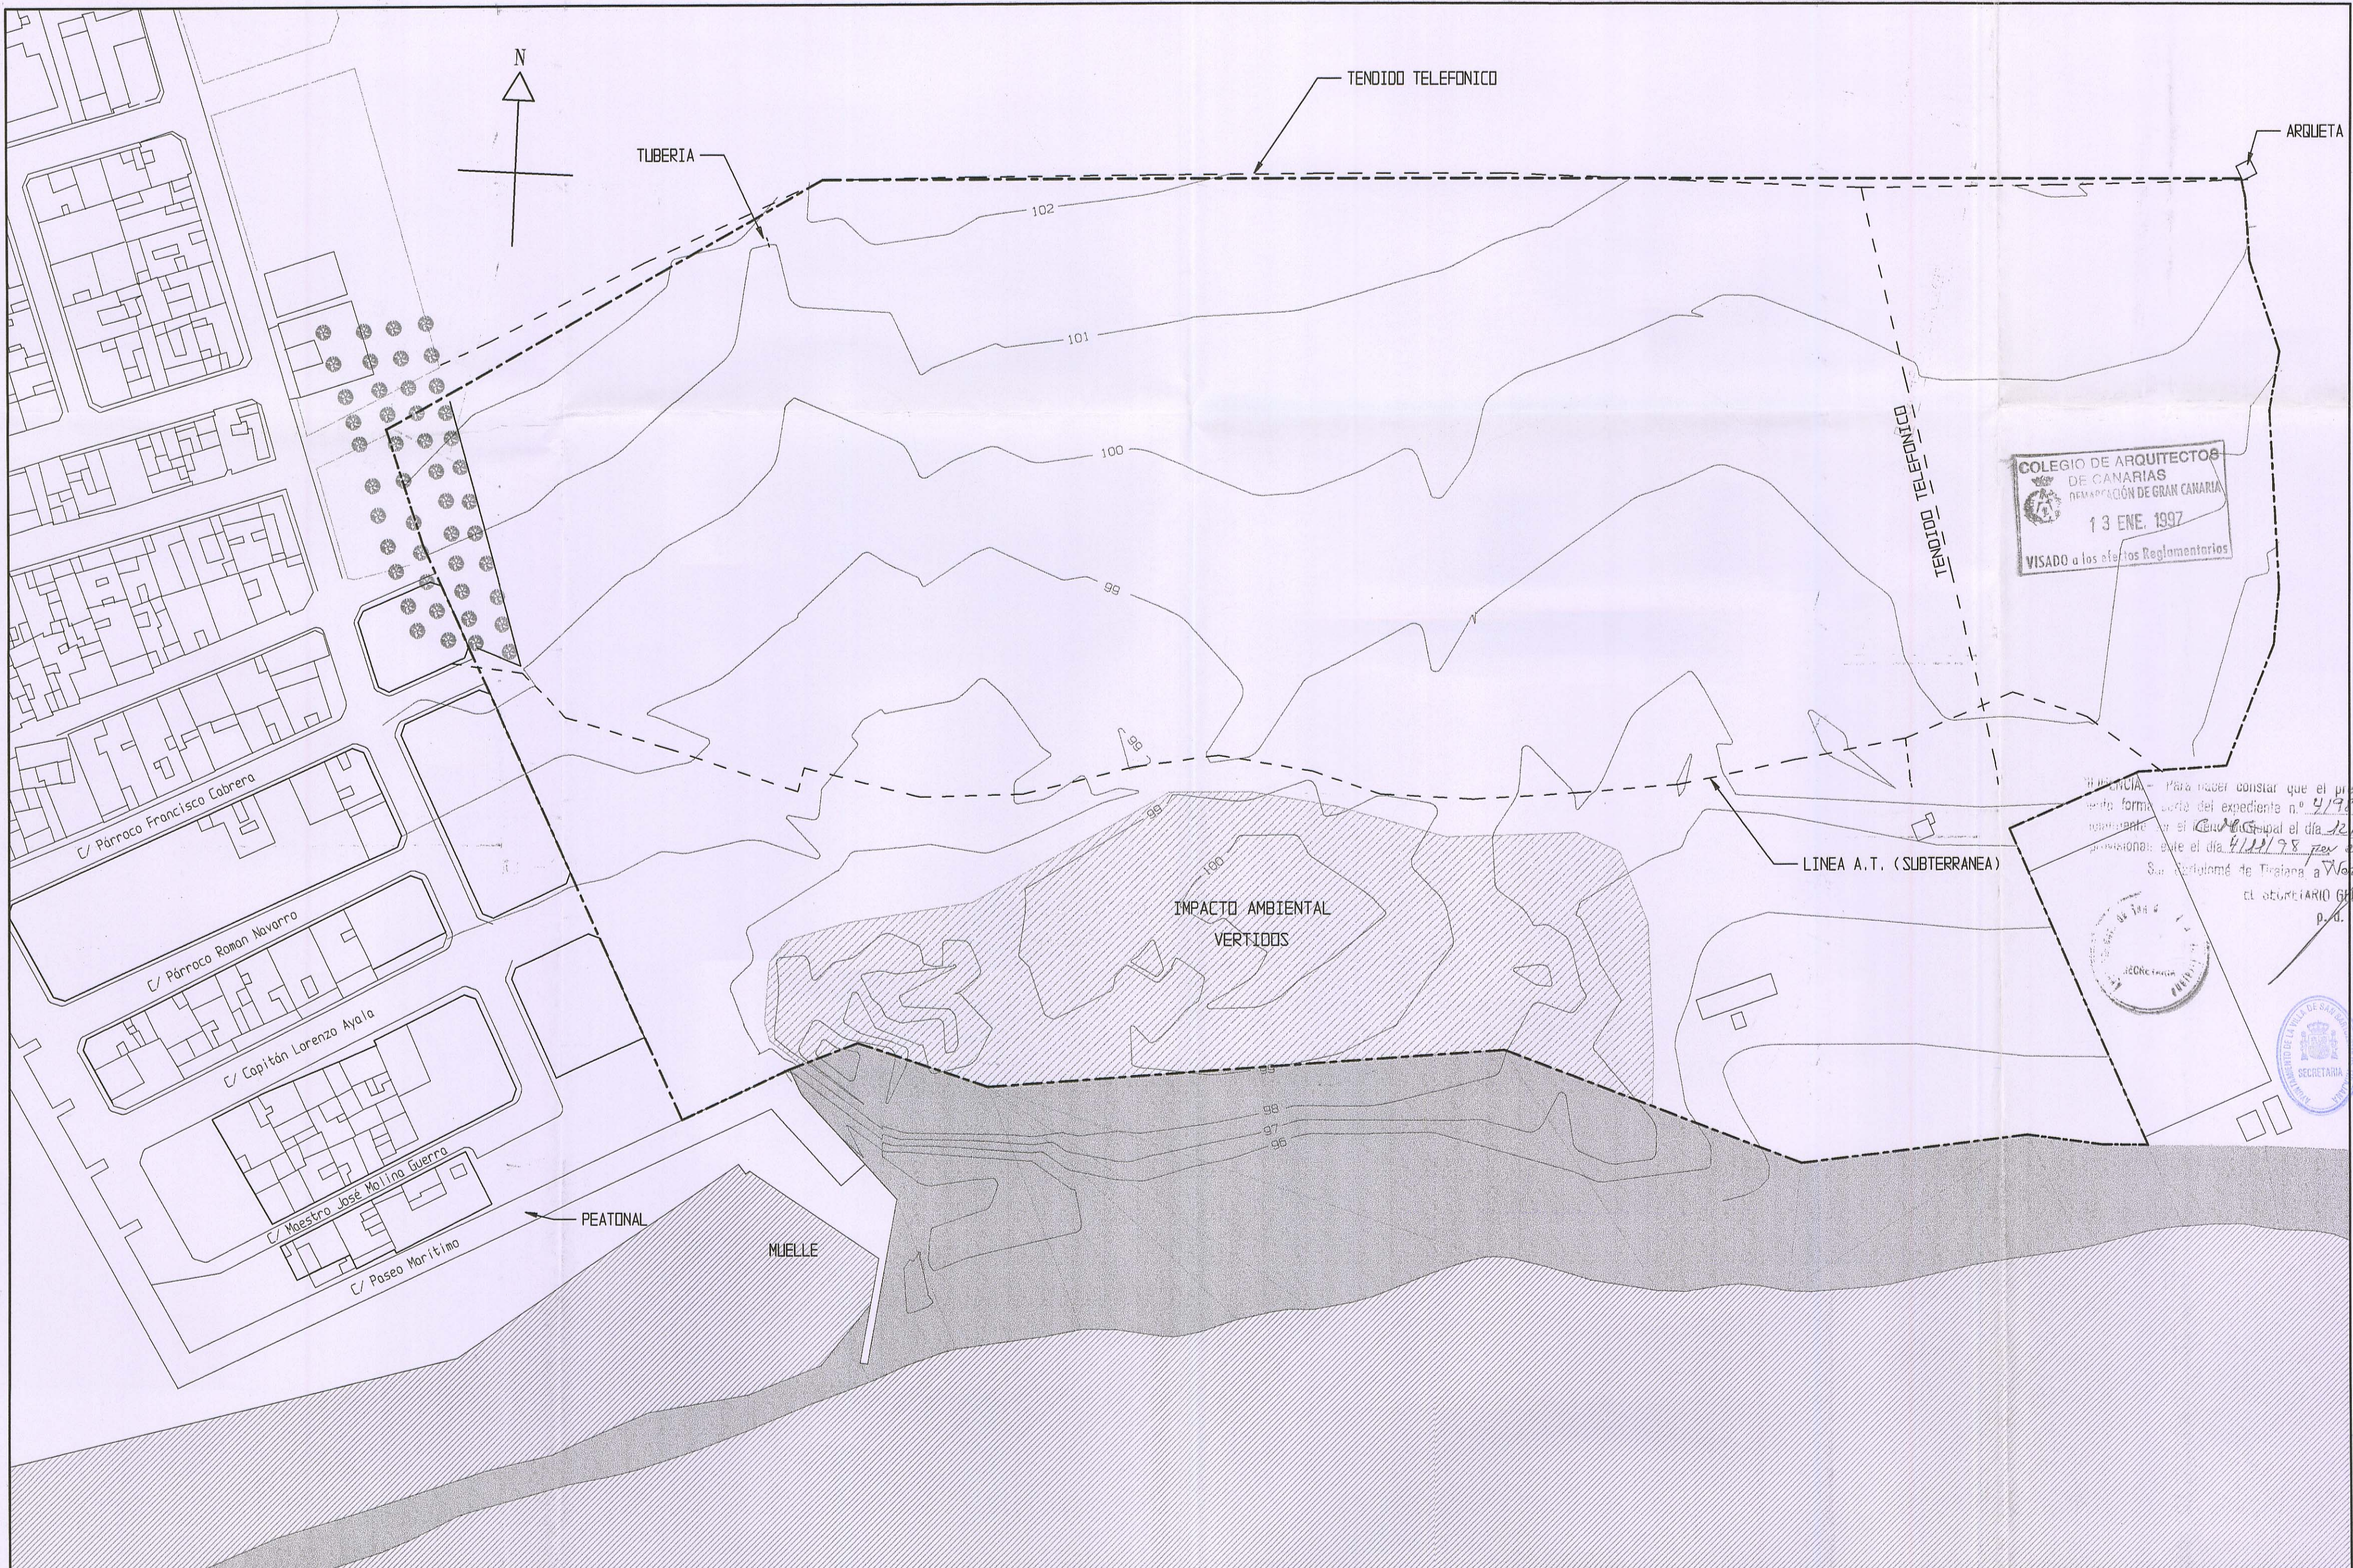

COLEGIO DE ARQUITECTOS
DE CANARIAS
RECONSTRUCCIÓN DE GRAN CANARIA
13 ENE. 1997
VISADO a los efectos Reglamentarios

PRESENCIA - Para hacer constar que el presente documento forma parte del expediente n.º 4/98, aprobado por el Ayuntamiento el día 12/01/98, provisionalmente, entre el día 4/11/98 por el Plan de San Bartolomé de Tirajana a 12/01/98.
EL SECRETARIO GENERAL
P. D.

Diligencia para hacer constar que el presente documento fue aprobado definitivamente por Orden n.º 418 de la entonces Consejera de Política Territorial y Medio Ambiente de fecha 1 de mayo de 1999.
Las Palmas de Gran Canaria 20 de febrero de 2012
Pedro González Jiménez
Secretario General Adjunto de la Consejería de Obras Públicas, Transportes y Política Territorial

Planeamiento 4/98
expediente *4.0297*
PLAN PARCIAL
CASTILLO COSTA - S.U.P. S-7
SAN BARTOLOME DE TIRAJANA

situación
CASTILLO DEL ROMERAL
SAN BARTOLOME DE TIRAJANA

autor del encargo
INMOBILIARIA MONTECASTILLO S.L.

fecha
ENERO 1998

arquitectos
ANTONIO RIVERO RODRIGUEZ
fu
ALEJANDRO SABATER DIAZ
ASD

El presente documento es fotocopia fiel de su original.- Certifico,
El Secretario Gral.

USOS / EDIFICACIONES
INFRAESTRUCTURAS
ELEMENTOS NATURALES
IMPACTOS AMBIENTALES

1:1000

I 5