
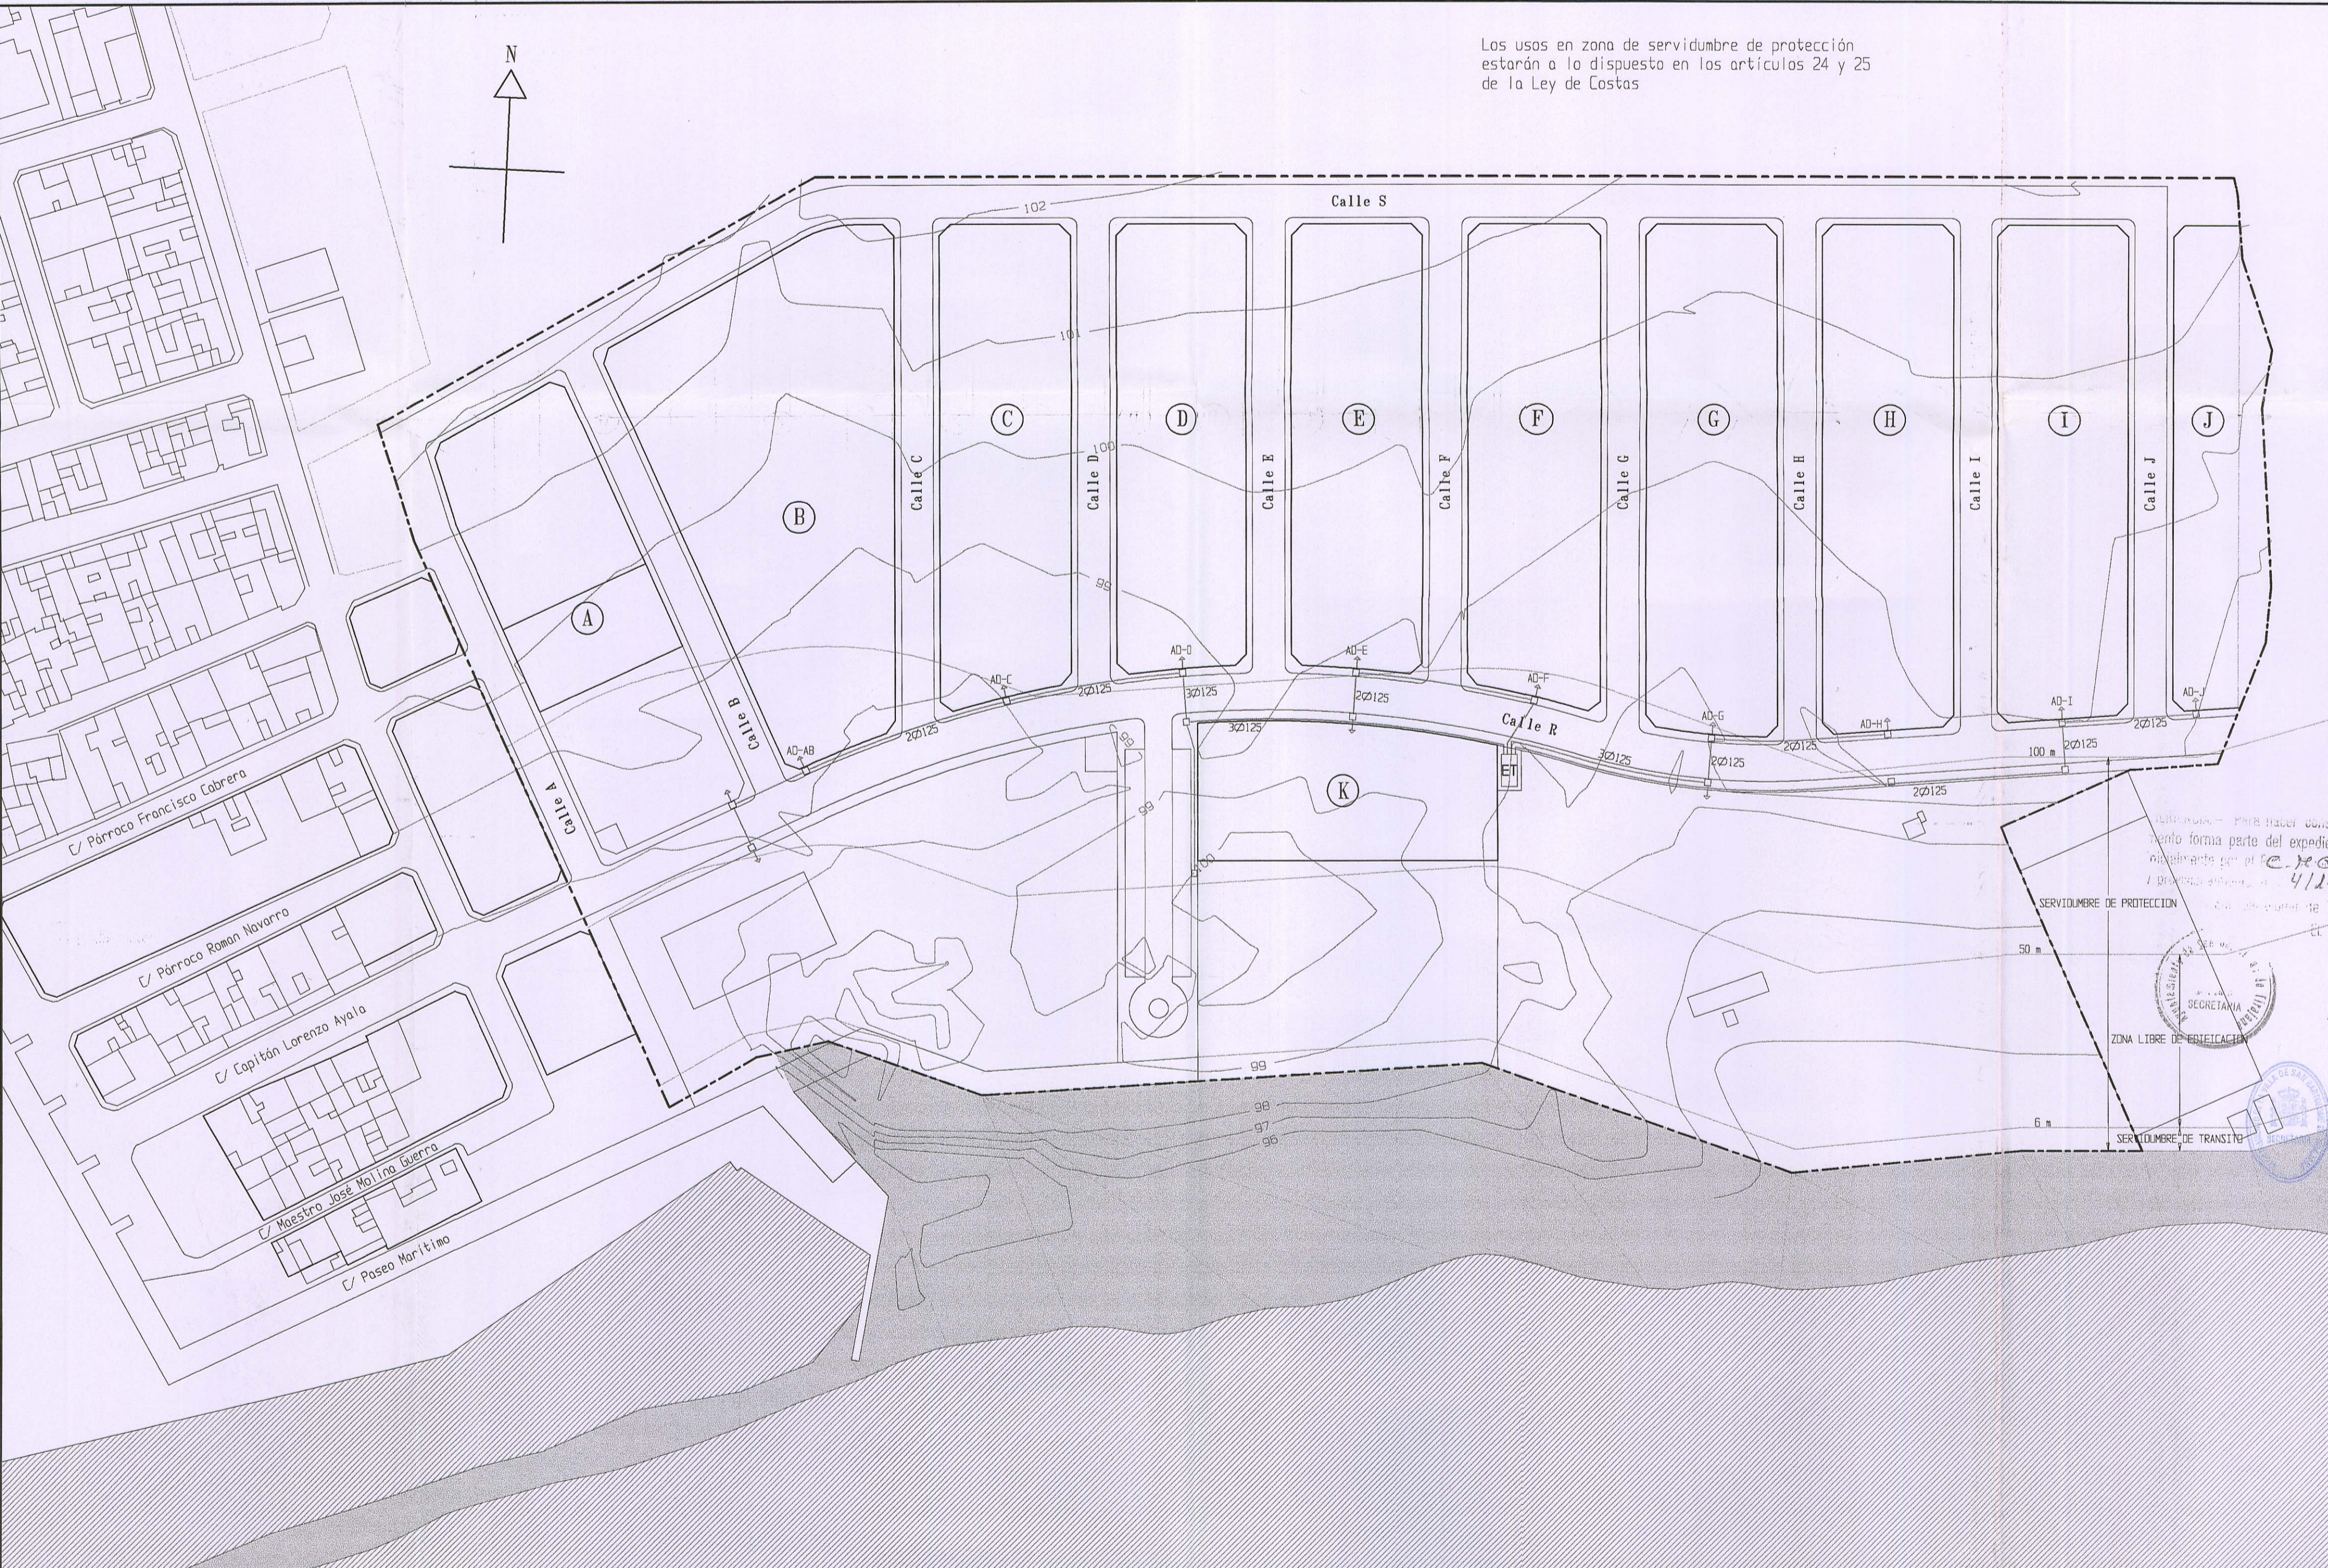


Los usos en zona de servidumbre de protección estarán a lo dispuesto en los artículos 24 y 25 de la Ley de Costas

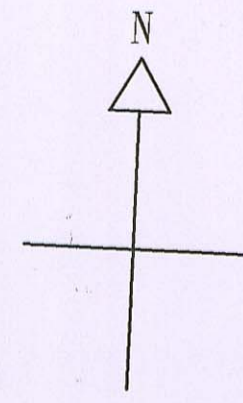

Diligencia para hacer constar que el presente documento fue aprobado definitivamente por Orden nº 418 de la entonces Consejería de Política Territorial y Medio Ambiente de fecha 4 de mayo de 1998.
 Las Palmas, Gran Canaria 20 de febrero de 2012
 Pedro González Jiménez
 Secretario General Técnico de la Consejería de Obras Públicas, Transportes y Política Territorial

4/98 *Plan parcial*
 15.09.98 *fu*
 expediente
 PLAN PARCIAL
 CASTILLO COSTA - S.U.P. S-7
 SAN BARTOLOME DE TIRAJANA
 situación
 CASTILLO DEL ROMERAL
 SAN BARTOLOME DE TIRAJANA

autor del encargo
 INMOBILIARIA MONTECASTILLO S.L.

fecha
 12/05/98
 4/12/98
 28 de Julio 1998

arquitectos
 ANTONIO RIVERO RODRIGUEZ

El presente documento es fotocopia fiel de su original.- Certificado
 ALEJANDRO SABATER DIAZ

RED DE DISTRIBUCION
 ENERGIA ELECTRICA
 BAJA TENSION

1:1000

0 7