


① Medios DE D. ALEJANDRO DEL CASTILLO DEL SANTILLAN LOPESAN S.A.

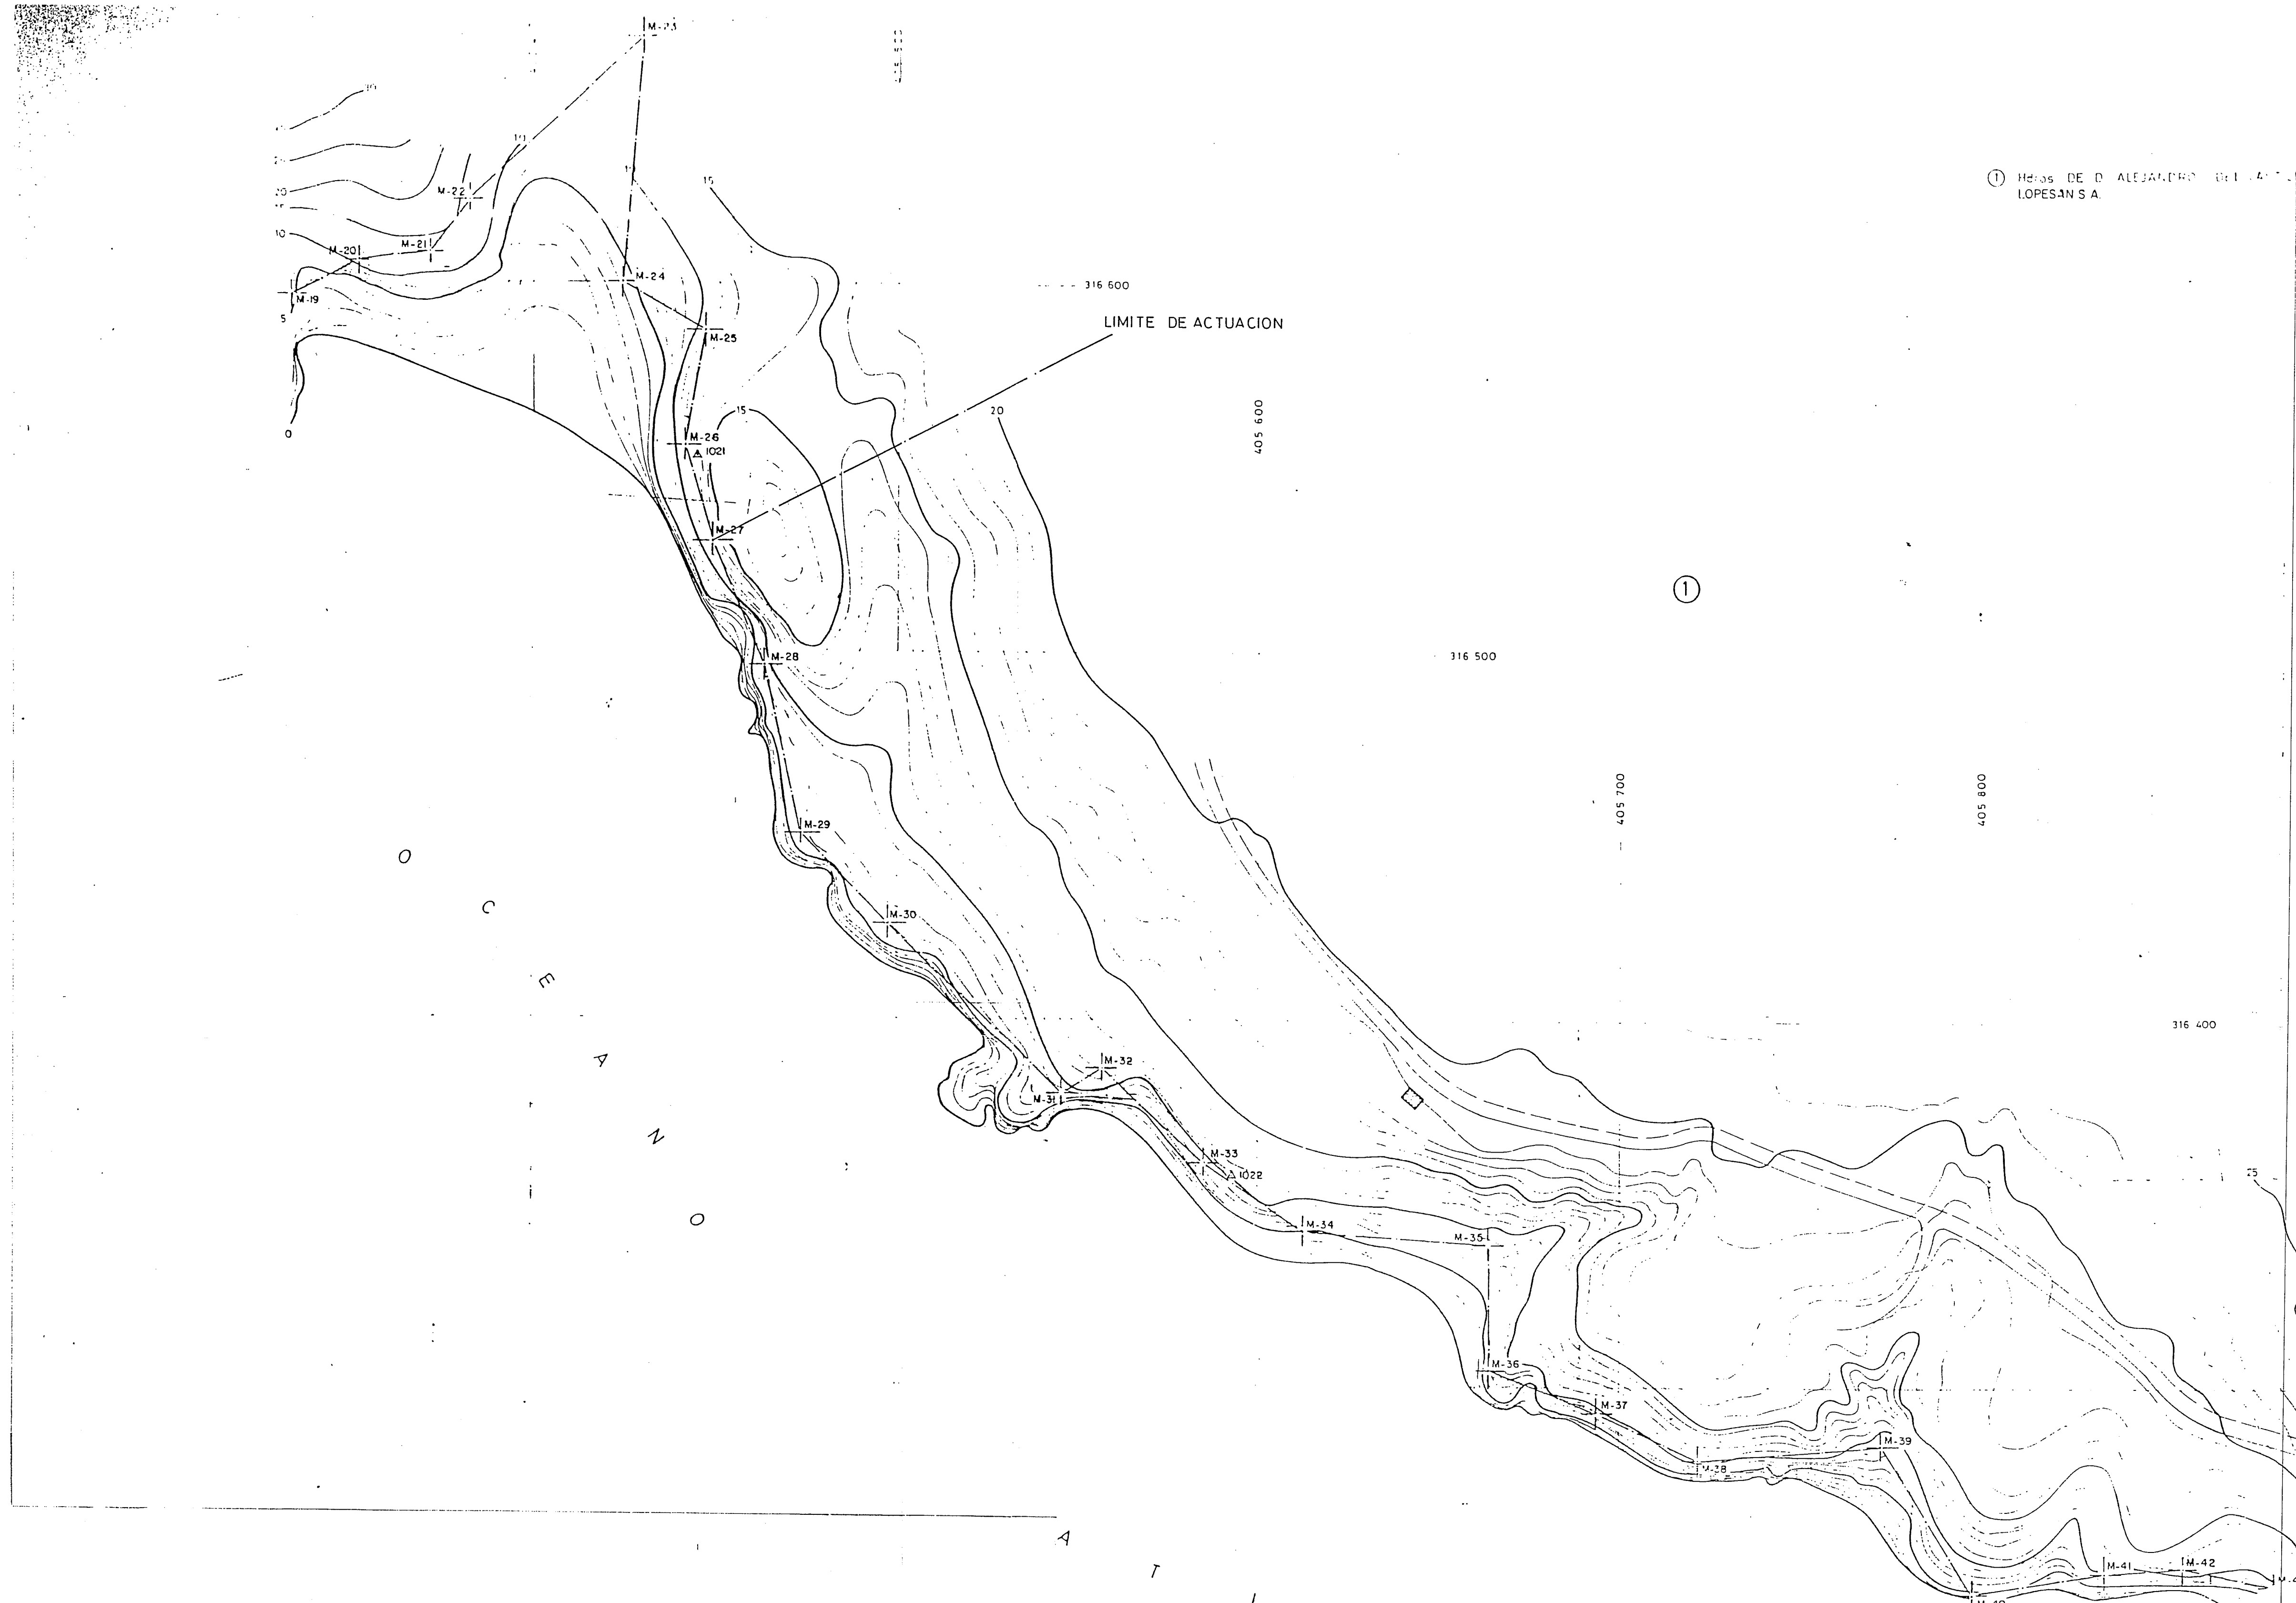

NÚMERO	X	Y	ALTURA	ANCHO
1	405.757,01	316.773,87	60,20	0,00
2	405.784,80	316.825,01	53,89	238,39
3	405.824,20	316.874,05	43,50	218,95
4	405.875,71	316.907,02	131,30	227,03
5	405.007,97	316.891,09	125,44	222,90
6	405.115,33	316.795,93	44,46	288,83
7	405.105,01	316.754,36	36,52	171,72
8	405.120,72	316.722,42	26,17	235,05
9	406.119,26	316.694,23	34,78	184,44
10	405.121,18	316.665,75	58,90	157,66
11	405.167,83	316.624,81	56,16	239,82
12	405.172,19	316.589,21	43,28	184,37
13	405.186,11	316.548,24	19,85	150,88
14	405.205,81	316.500,21	37,71	204,17
15	405.235,53	316.520,17	21,55	138,82
16	405.251,21	316.528,95	36,98	203,71
17	405.297,92	316.517,81	40,11	211,19
18	405.334,82	316.562,10	35,17	131,86
19	405.329,75	316.546,32	25,22	266,43
20	405.361,36	316.605,69	21,25	218,14
21	405.371,30	316.508,27	18,01	172,27
22	405.382,80	316.622,12	61,88	204,76
23	405.430,38	316.665,82	66,29	352,71
24	405.424,88	316.599,88	25,60	127,08
25	405.447,01	316.587,00	34,11	277,72
26	405.441,38	316.556,67	27,69	176,00
27	405.449,58	316.530,26	36,93	193,61
28	405.463,77	316.491,17	46,15	211,81
29	405.473,10	316.450,73	34,00	163,43
30	405.507,39	316.426,44	67,95	193,57
31	405.546,41	316.379,38	13,21	117,94
32	405.557,85	316.381,19	37,88	279,51
33	405.586,22	316.361,06	32,40	193,35
34	405.612,58	316.342,22	54,15	164,31
35	405.662,64	316.339,22	31,96	298,17
36	405.663,73	316.314,28	32,10	129,45
37	405.693,86	316.293,21	31,09	203,69
38	405.721,97	316.279,93	50,93	166,04
39	405.772,69	316.281,61	48,18	270,90
40	405.797,81	316.217,51	36,84	125,07
41	405.831,24	316.219,21	21,86	206,16
42	405.856,07	316.250,19	25,29	216,23
43	405.881,86	316.245,36	21,98	190,66
44	405.904,81	316.244,72	31,07	227,10
45	405.936,77	316.279,09	0,00	0,00

La Comisión de Ordenación del Territorio y Medio Ambiente de Canarias, en sesión de fecha 08 JUN 1999 acordó la APROBACIÓN DEFINITIVA del presente expediente.
 Las Palmas de G.C. 01 OCT 1999
 El Secretario de la Comisión.

ESTA COPIA ES FIEL REPRODUCCIÓN DE SU ORIGINAL.
 LAS PALMAS DE G.C. 12 ABR 2000
 EL FUNCIONARIO.
 Para poder constar que el presente expediente forma parte del expediente aprobado inicialmente por el C.M.C. el día 16/01/99 y provisionalmente por el C.M.C. el día 29/12/98 por el Sr. J. J. López y provisionales.

COLEGIO DE ARQUITECTOS DE CANARIAS
 DEPARTAMENTO DE INGENIERIA Y GRAN CANARIA
 VISADO e Inspección

PLAN PARCIAL DE ORDENACION TURISTICA EN SAN BARTOLOME DE TIRAJANA

ESTUDIO	CENTRO HELIOTERAPICO DE CANARIAS S.A.	SECTOR 5A SANTA AGUEDA PASTO BLANCO T.M. SAN BARTOLOME
ARQUITECTURA Y DECORACION ALCALDE RAMON RODRIGUEZ TORIL TEL: 3848-25208 FAX: 3848-25222 38004 LAS PALMAS DE G.C.	PROPIEDAD	SITUACION
JARABA S.A.	RAFAEL GONZALEZ JARAMA ARQUITECTO	DELIMITACION DEL DOMINIO PUBLICO EN LA COSTA
REF.	DICIEMBRE 1998	PLANO DE NUMERO INF-01
REF.	FECHA	1/1000 ESCALA