



FELIPE 6 DE MAYO 1999

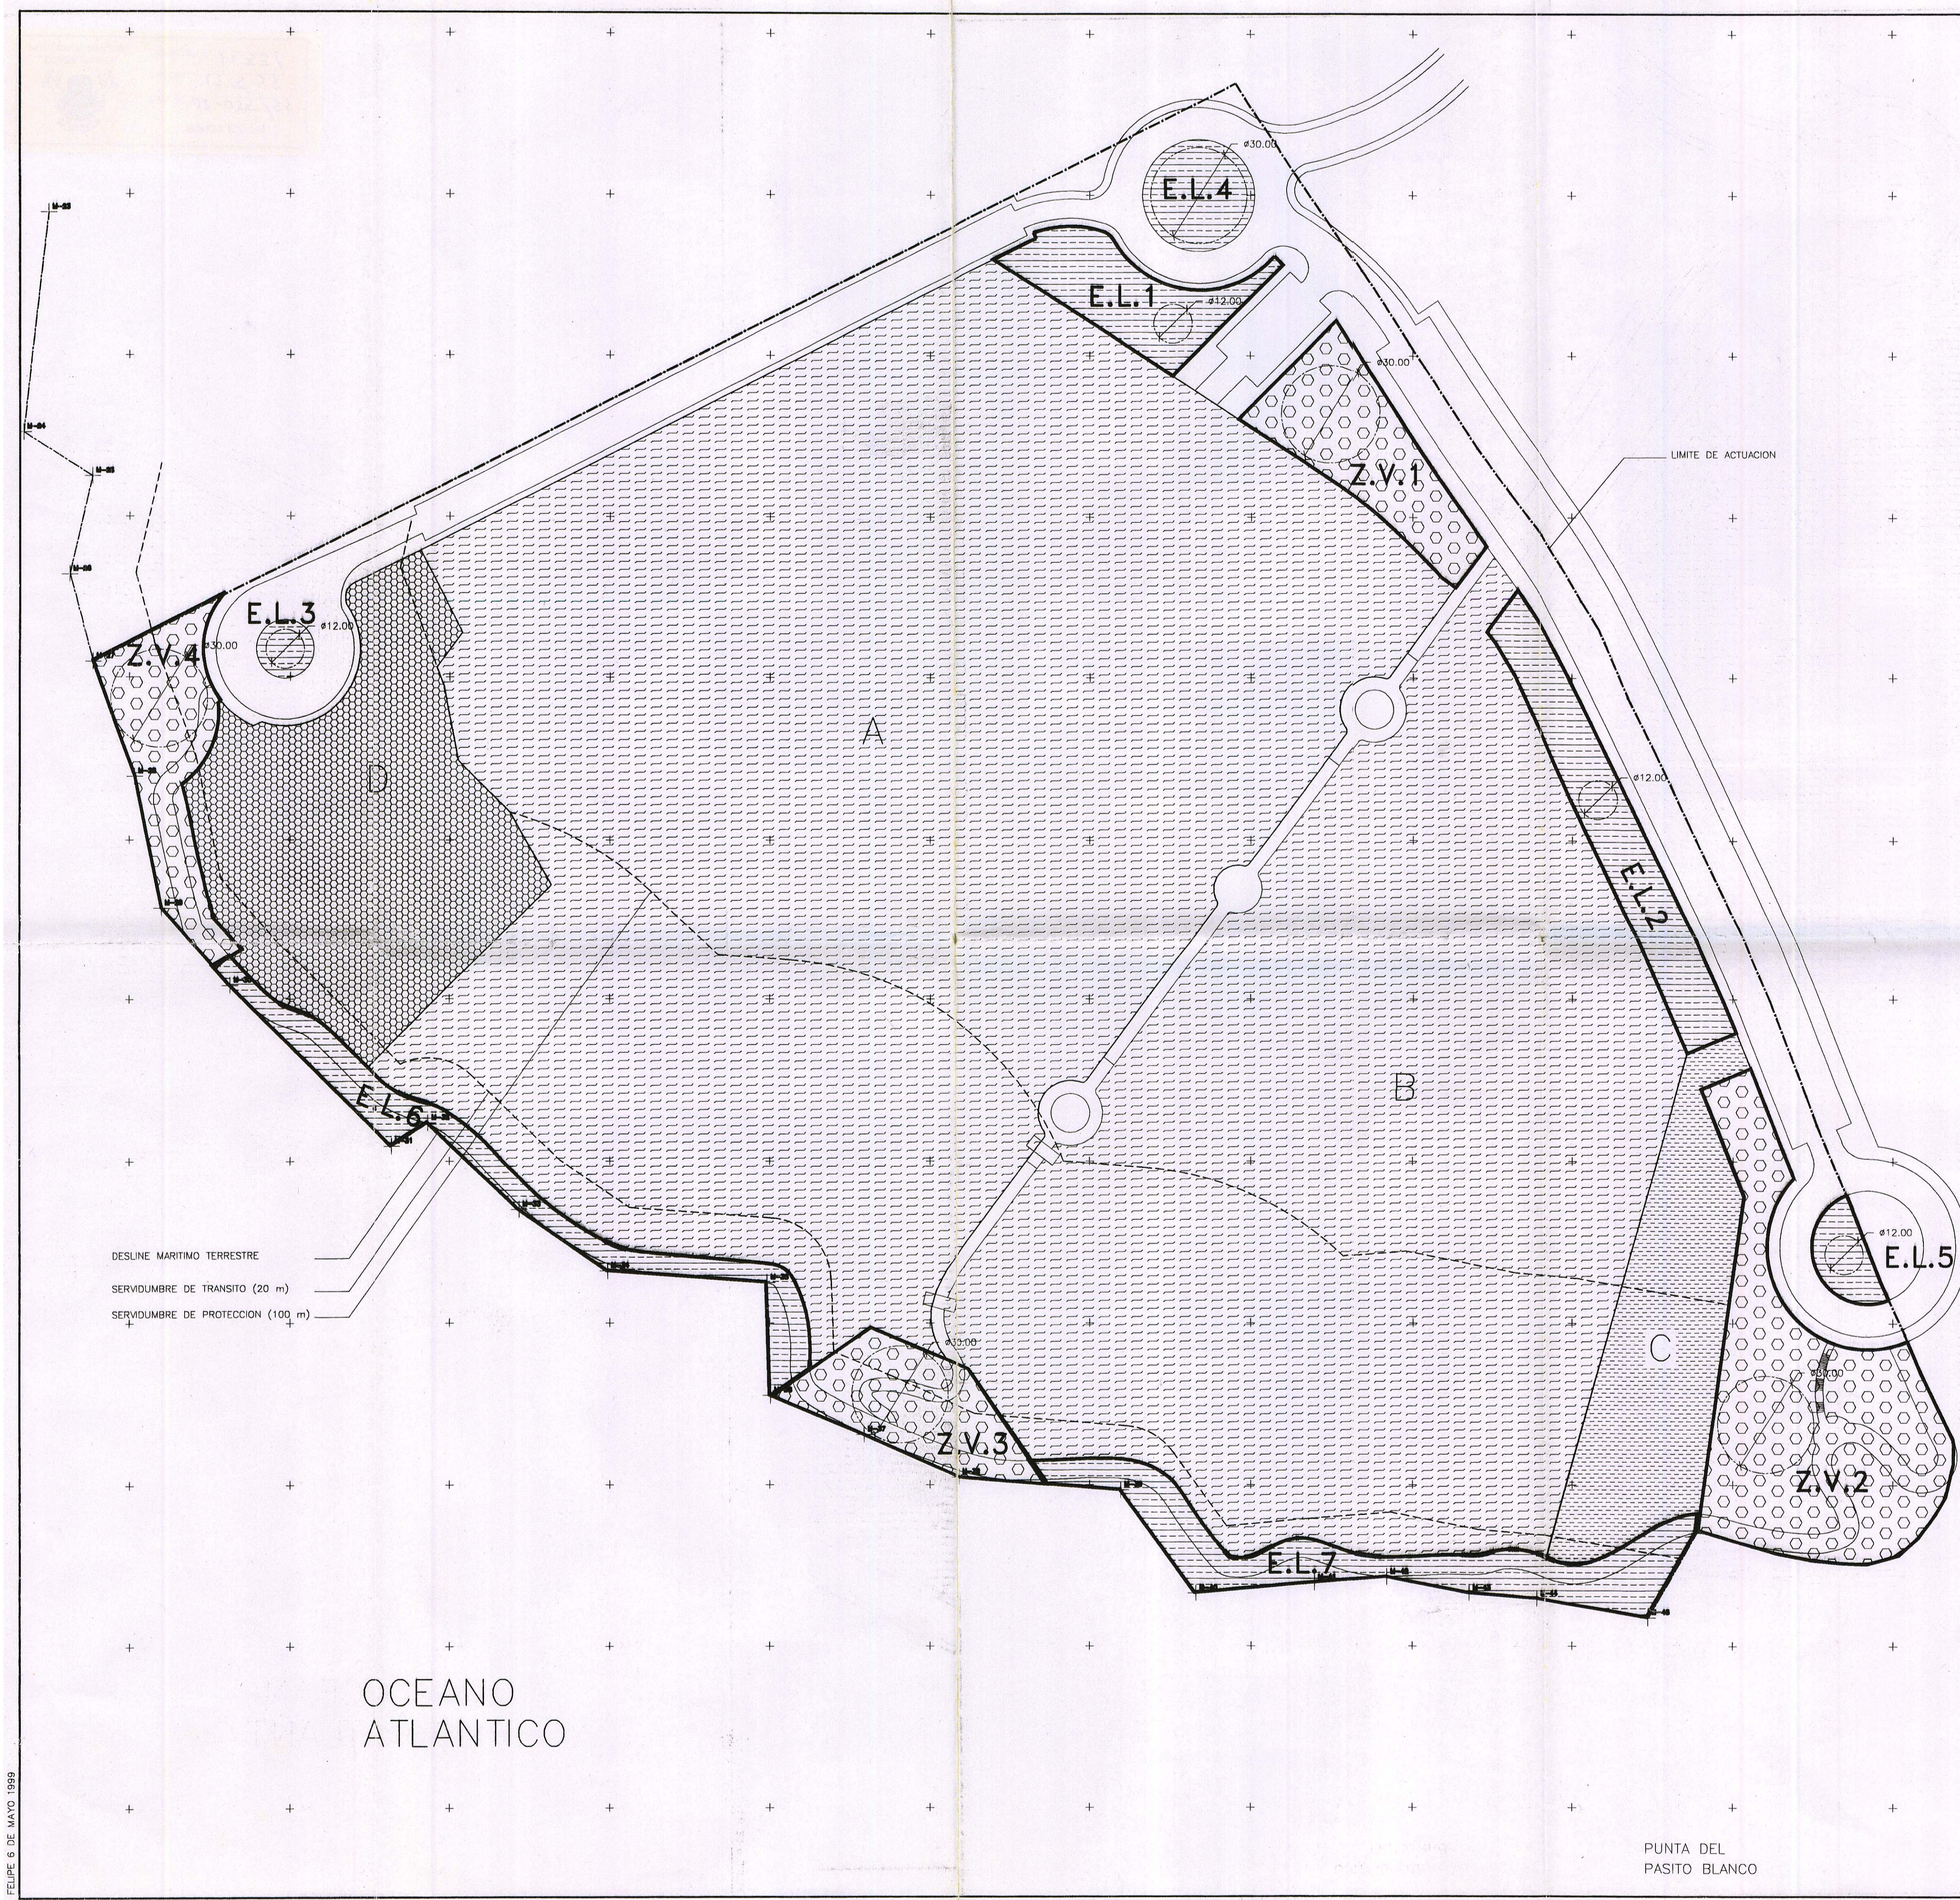

ZONA VERDE 1:	2.365,75m2
ZONA VERDE 2:	5.780,00m2
ZONA VERDE 3:	1.895,53m2
ZONA VERDE 4:	2.310,07m2
TOTAL:	12.351,35m2

ESPACIO LIBRE 1:	1.655,43m2
ESPACIO LIBRE 2:	2.112,12m2
ESPACIO LIBRE 3:	254,47m2
ESPACIO LIBRE 4:	962,11m2
* ESPACIO LIBRE 5:	503,00m2
* ESPACIO LIBRE 6:	2.411,15m2
* ESPACIO LIBRE 7:	3.048,37m2
TOTAL:	10.946,65m2

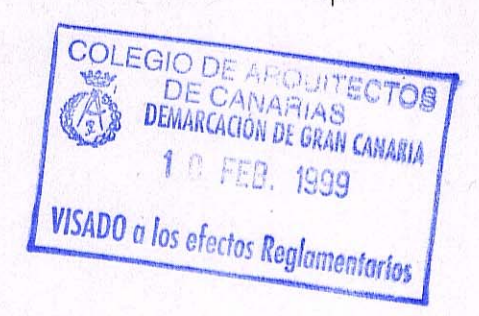

SUPERFICIE DE ZONA DE ACTUACION:	160.000 m2
SUPERFICIE PARCELA A:	66.247 m2
SUPERFICIE PARCELA B:	40.515 m2
SUPERFICIE PARCELA C:	4.916 m2
SUPERFICIE PARCELA DOTACIONES (D):	9.600 m2
SUPERFICIE ZONAS VERDES (COMPUTABLES):	17.210 m2
SUPERFICIE ZONAS VERDES TOTAL:	23.298 m2
SUPERFICIE VIARIO:	15.424 m2

La Comisión de Ordenación del Territorio y Medio Ambiente de Canarias, en sesión de fecha acordó la APROBACIÓN DEFINITIVA del presente expediente.
Las Palmas de G.C. 01 OCT 1999
El Secretario de la Comisión

PLAN PARCIAL DE ORDENACION TURISTICA EN SAN BARTOLOME DE TIRAJANA	
ESTUDIO	CENTRO HELIOTERAPICO DE CANARIAS S.A.
PROPIEDAD	SITUACION
SECTOR 5A SANTA AGUEDA PASITO BLANCO T.M. SAN BARTOLOME	ZONIFICACION 03
PLAN DE	NUMERO
JARABA S.A.	RAFAEL GONZALEZ-ARABA ARQUITECTO
REF.	ABRIL 1999 1/1000 ESCALA