



ACCESO PREVISTO
SEGUN PLAN GENERAL

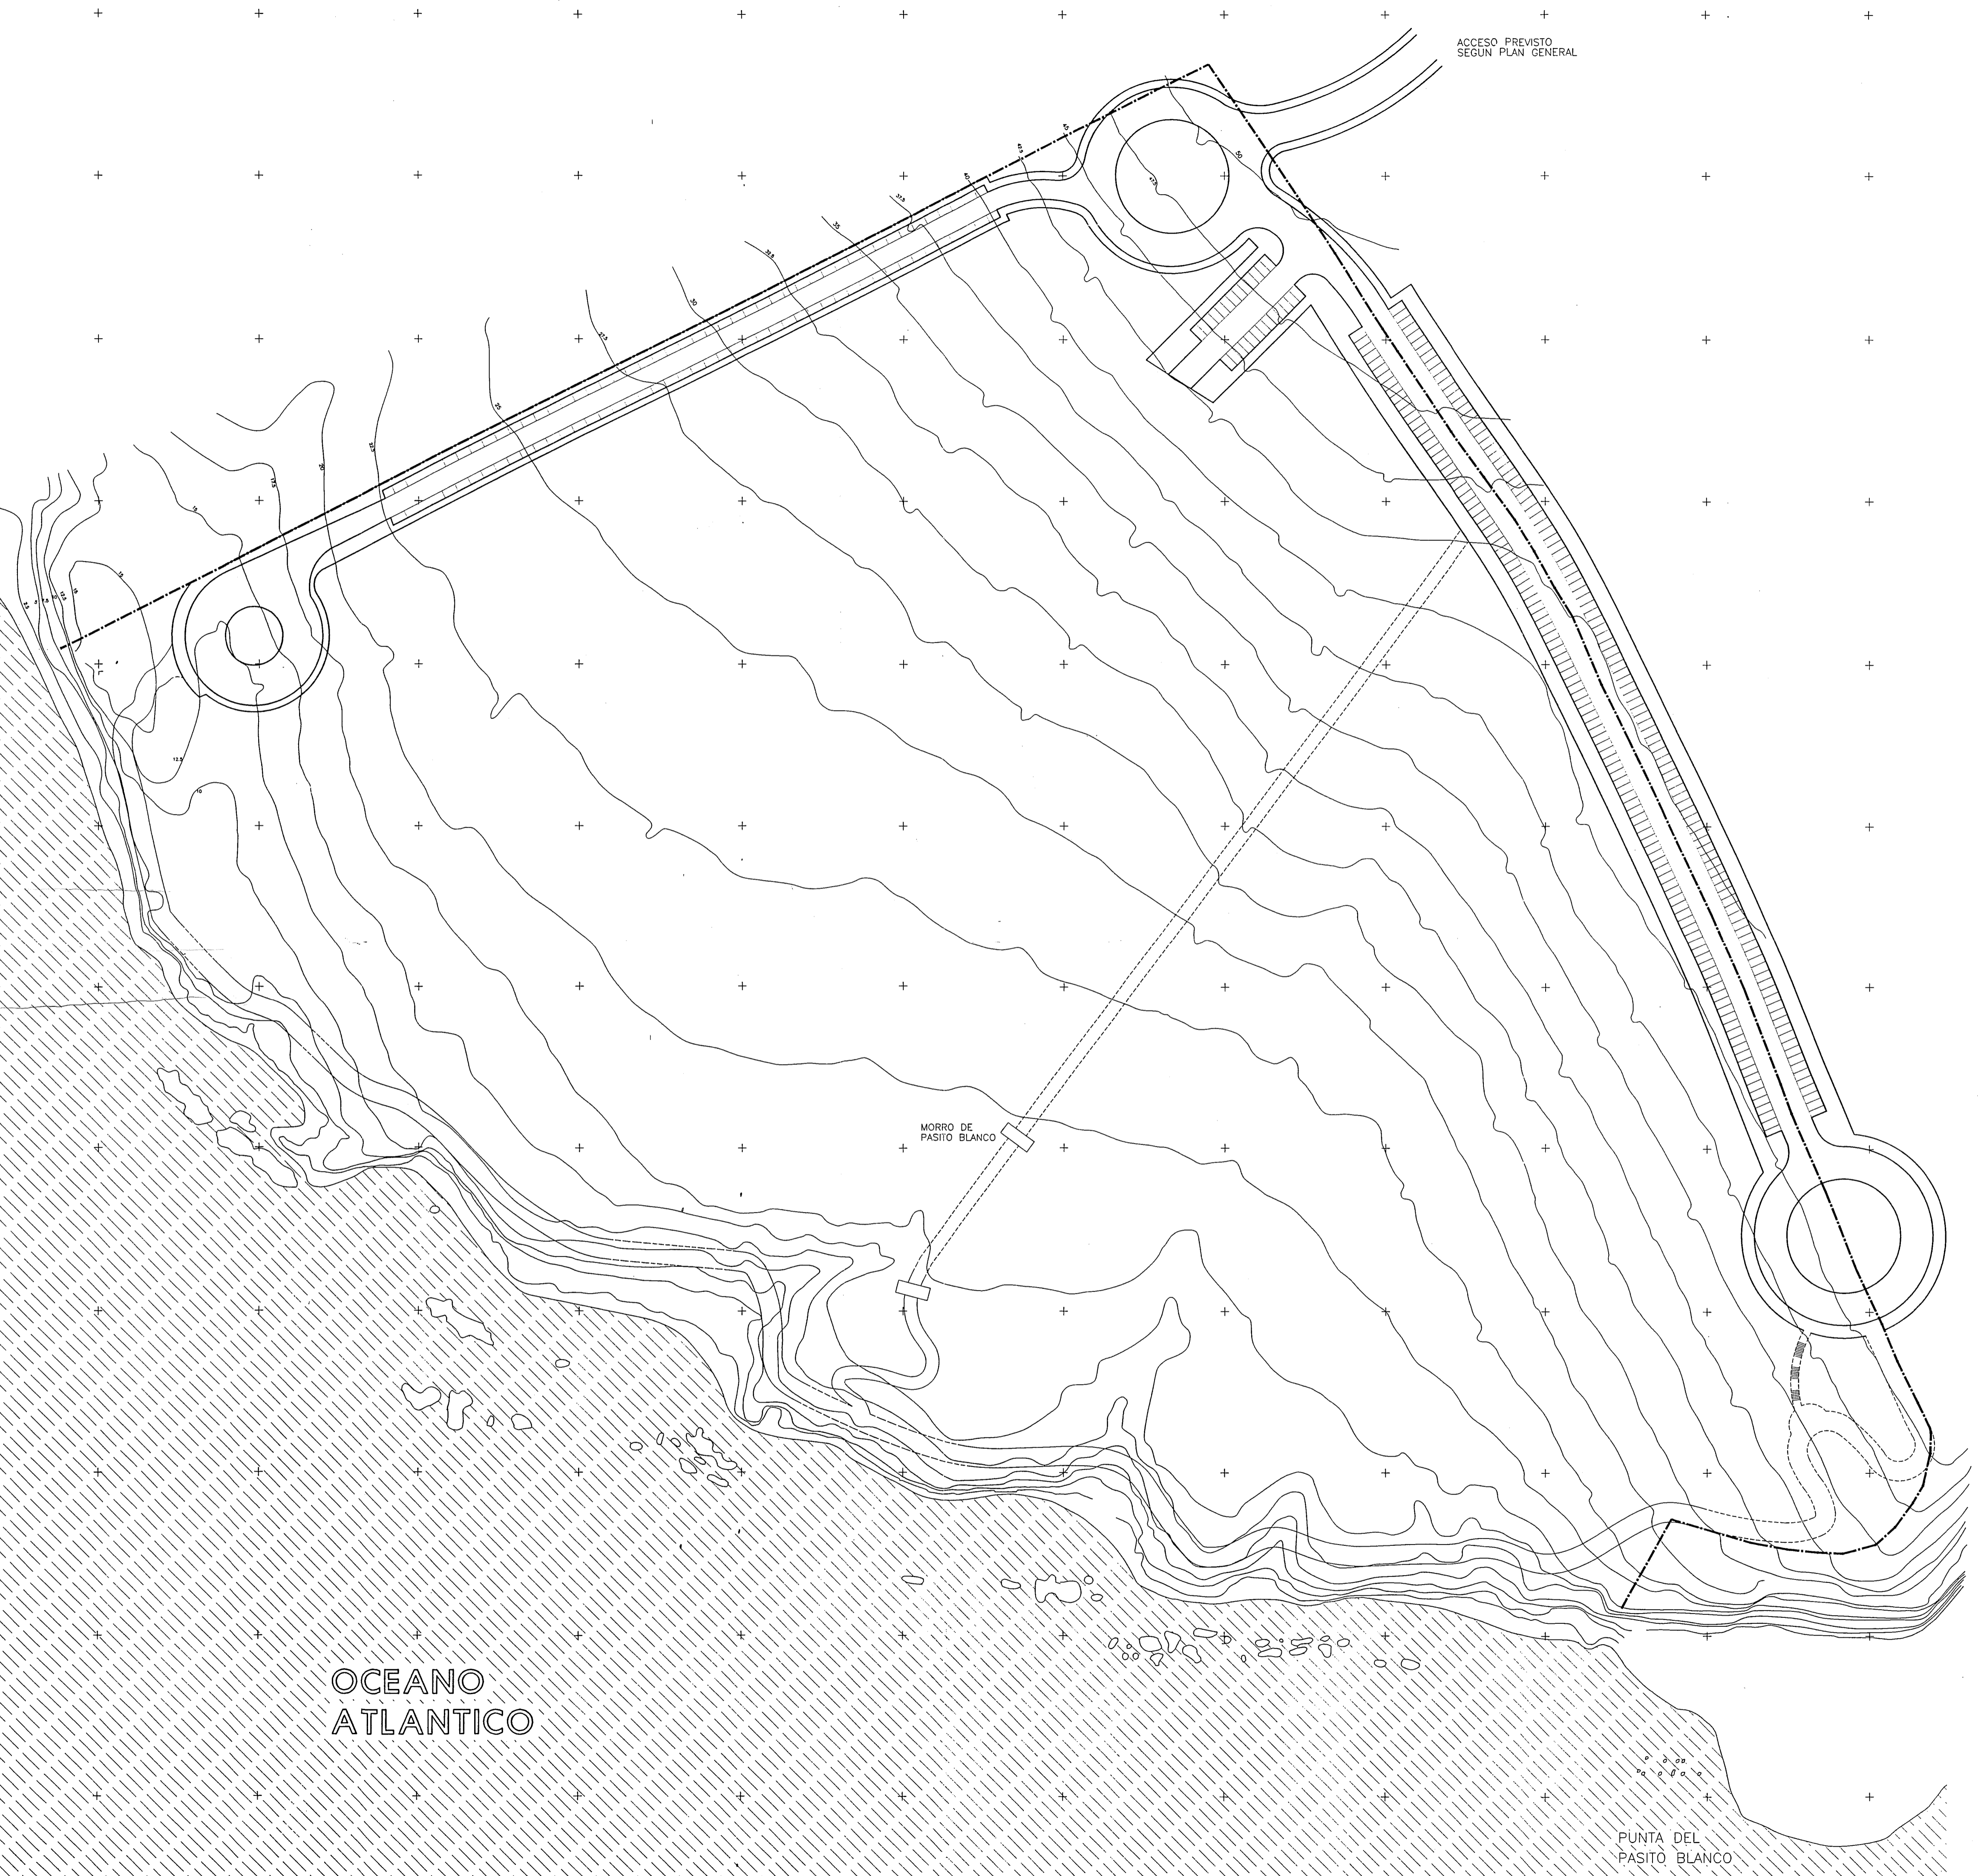

OCEANO
ATLANTICO

PUNTA DEL
PASITO BLANCO

La Comisión de Ordenación del Territorio y Medio Ambiente
de Canarias, en sesión de fecha **08 JUN 1999**
acordó la APROBACIÓN DEFINITIVA del presente
expediente. **01 OCT 1999**
Las Palmas de G.C.
El Secretario de la Comisión.

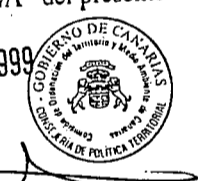

DILIGENCIA - Para hacer constar que el presente documento forma parte del expediente nº **2772**, aprobado inicialmente por el C.M.C. en sesión de **14.01.99** y provisionalmente el **29.12.98** por el Sr. **Fernando**.



ESTA COPIA ES FIEL REPRODUCCIÓN
DE SU ORIGINAL.
LAS PALMAS DE G.C. 1 de ABR. 2002
EL FUNCIONARIO.

COLEGIO DE ARQUITECTOS
DE CANARIAS
DEMANCACIÓN DE GRAN CANARIA
26 JUN 1993
según los efectos Reglamentarios

PLAN PARCIAL DE ORDENACION TURISTICA EN SAN BARTOLOME DE TIRAJANA			
ESTUDIO		CENTRO HELIOTERAPICO DE CANARIAS S.A.	
PROPIEDAD		SITUACION	
RED VIARIA PLANTA GENERAL		04	
JARABA S.A.		PLANO DE NUMERO	
RAFAEL GONZALEZ-JARABA ARQUITECTO		DICIEMBRE 1998 FECHA	
REF.		1/1000 ESCALA	