1. SECCION TRANSVERSAL CAMINO CENTRAL

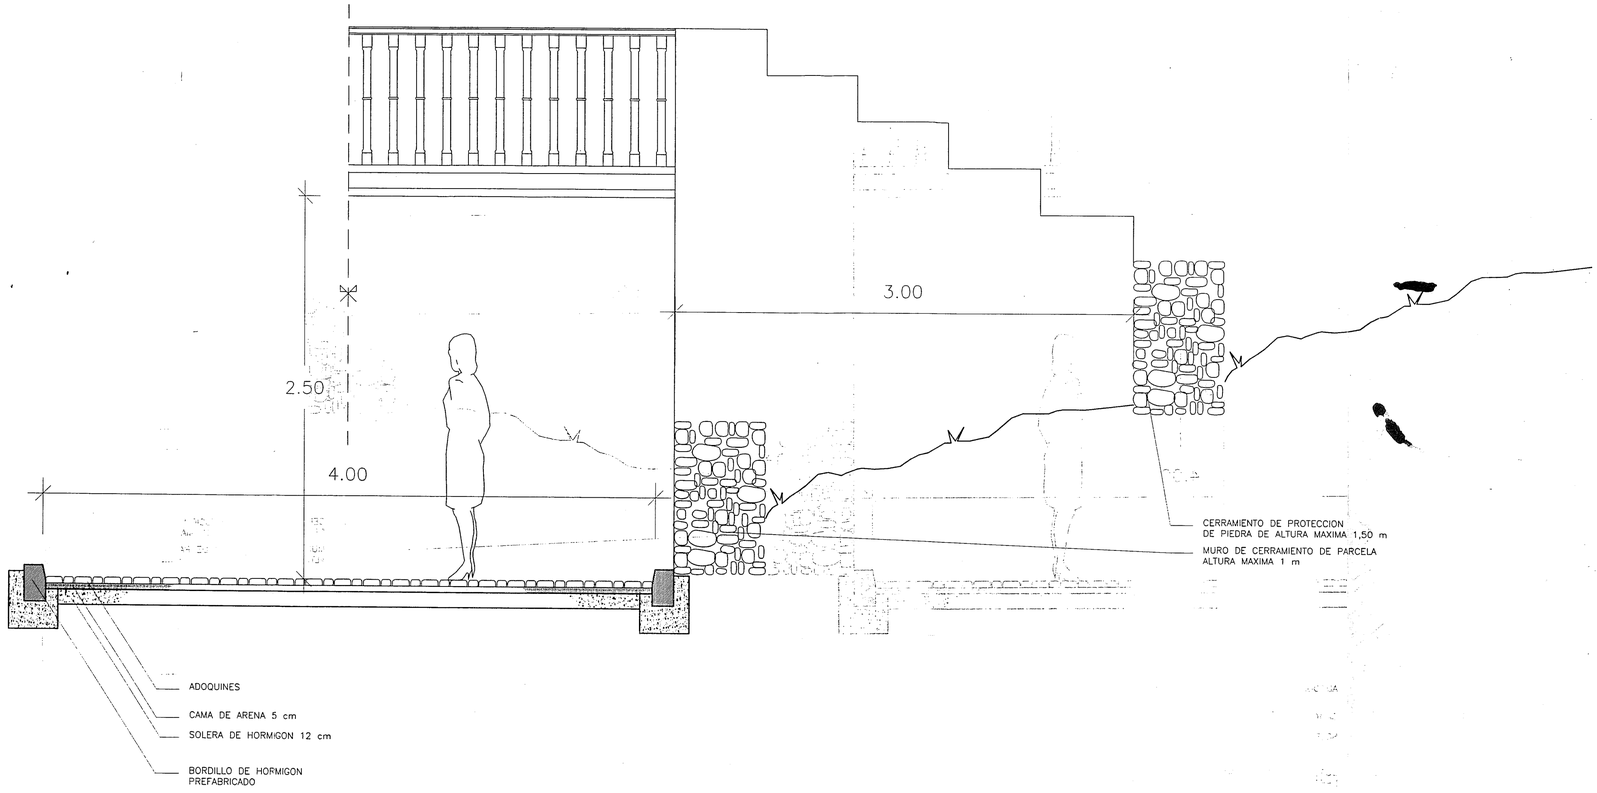

2. SECCION TRANSVERSAL PASEO MARITIMO

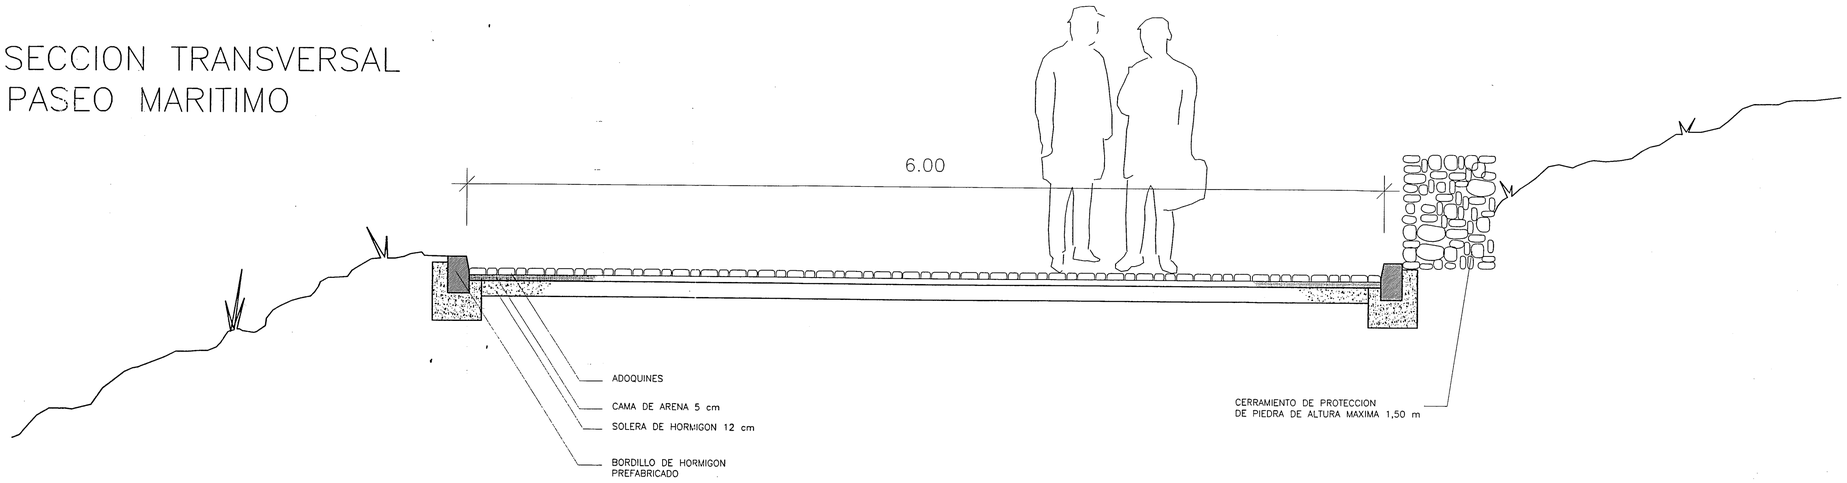

La Comisión de Ordenación del Territorio y Medio Ambiente de Canarias, en sesión de fecha 08 JUN 1999 acordó la APROBACIÓN DEFINITIVA del presente expediente.
Las Palmas de G.C. 01 OCT 1999
El Secretario de la Comisión.

DILIGENCIA.- Para hacer constar que el presente documento forma parte del expediente nº 892/aprobado inicialmente por el C.M.G. en fecha 10/1998 y provisionalmente en sesión de 29.12.98 y Pleno Enero 99
Se[illegible] de la Palma, a
EL SECRETARIO GENERAL,
p. d.

SECRETARIA

COLEGIO DE ARQUITECTOS DE CANARIAS
DEMARCACIÓN DE GRAN CANARIA
26 MAR. 1999
VISADO a los efectos Reglamentarios

ESTA COPIA ES FIEL REPRODUCCIÓN DE SU ORIGINAL.
LAS PALMAS DE G.C. 12 ABR. 2002 de de 20
EL FUNCIONARIO.

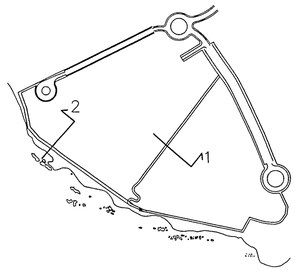

PLAN PARCIAL DE ORDENACION TURISTICA
EN SAN BARTOLOME DE TIRAJANA

SECTOR 5A
SANTA AQUEDA
PASITO BLANCO
T.M. SAN BARTOLOME
SITUACION

E S T U D I O
DE ARQUITECTURA Y DECORACION
ALCALDE RAMIREZ Y SEDOCHAT 128,1B
TLFS: 281837-292058
283500-283222
FAX : 245470
35004 LAS PALMAS DE G.C.

CENTRO HELIOTERAPICO
DE CANARIAS S.A.
PROPIEDAD

RED PEATONAL
PERFILES
TRANSVERSALES
PLANO DE
08
NUMERO

JARABA S.A.

RAFAEL GONZALEZ-JARABA
ARQUITECTO

REF.

DICIEMBRE 1998
FECHA

1/20
ESCALA