



3 x 70 mm² 15 25 Kv Long. 600 m de 1690
LINEA SUBTERRANEA

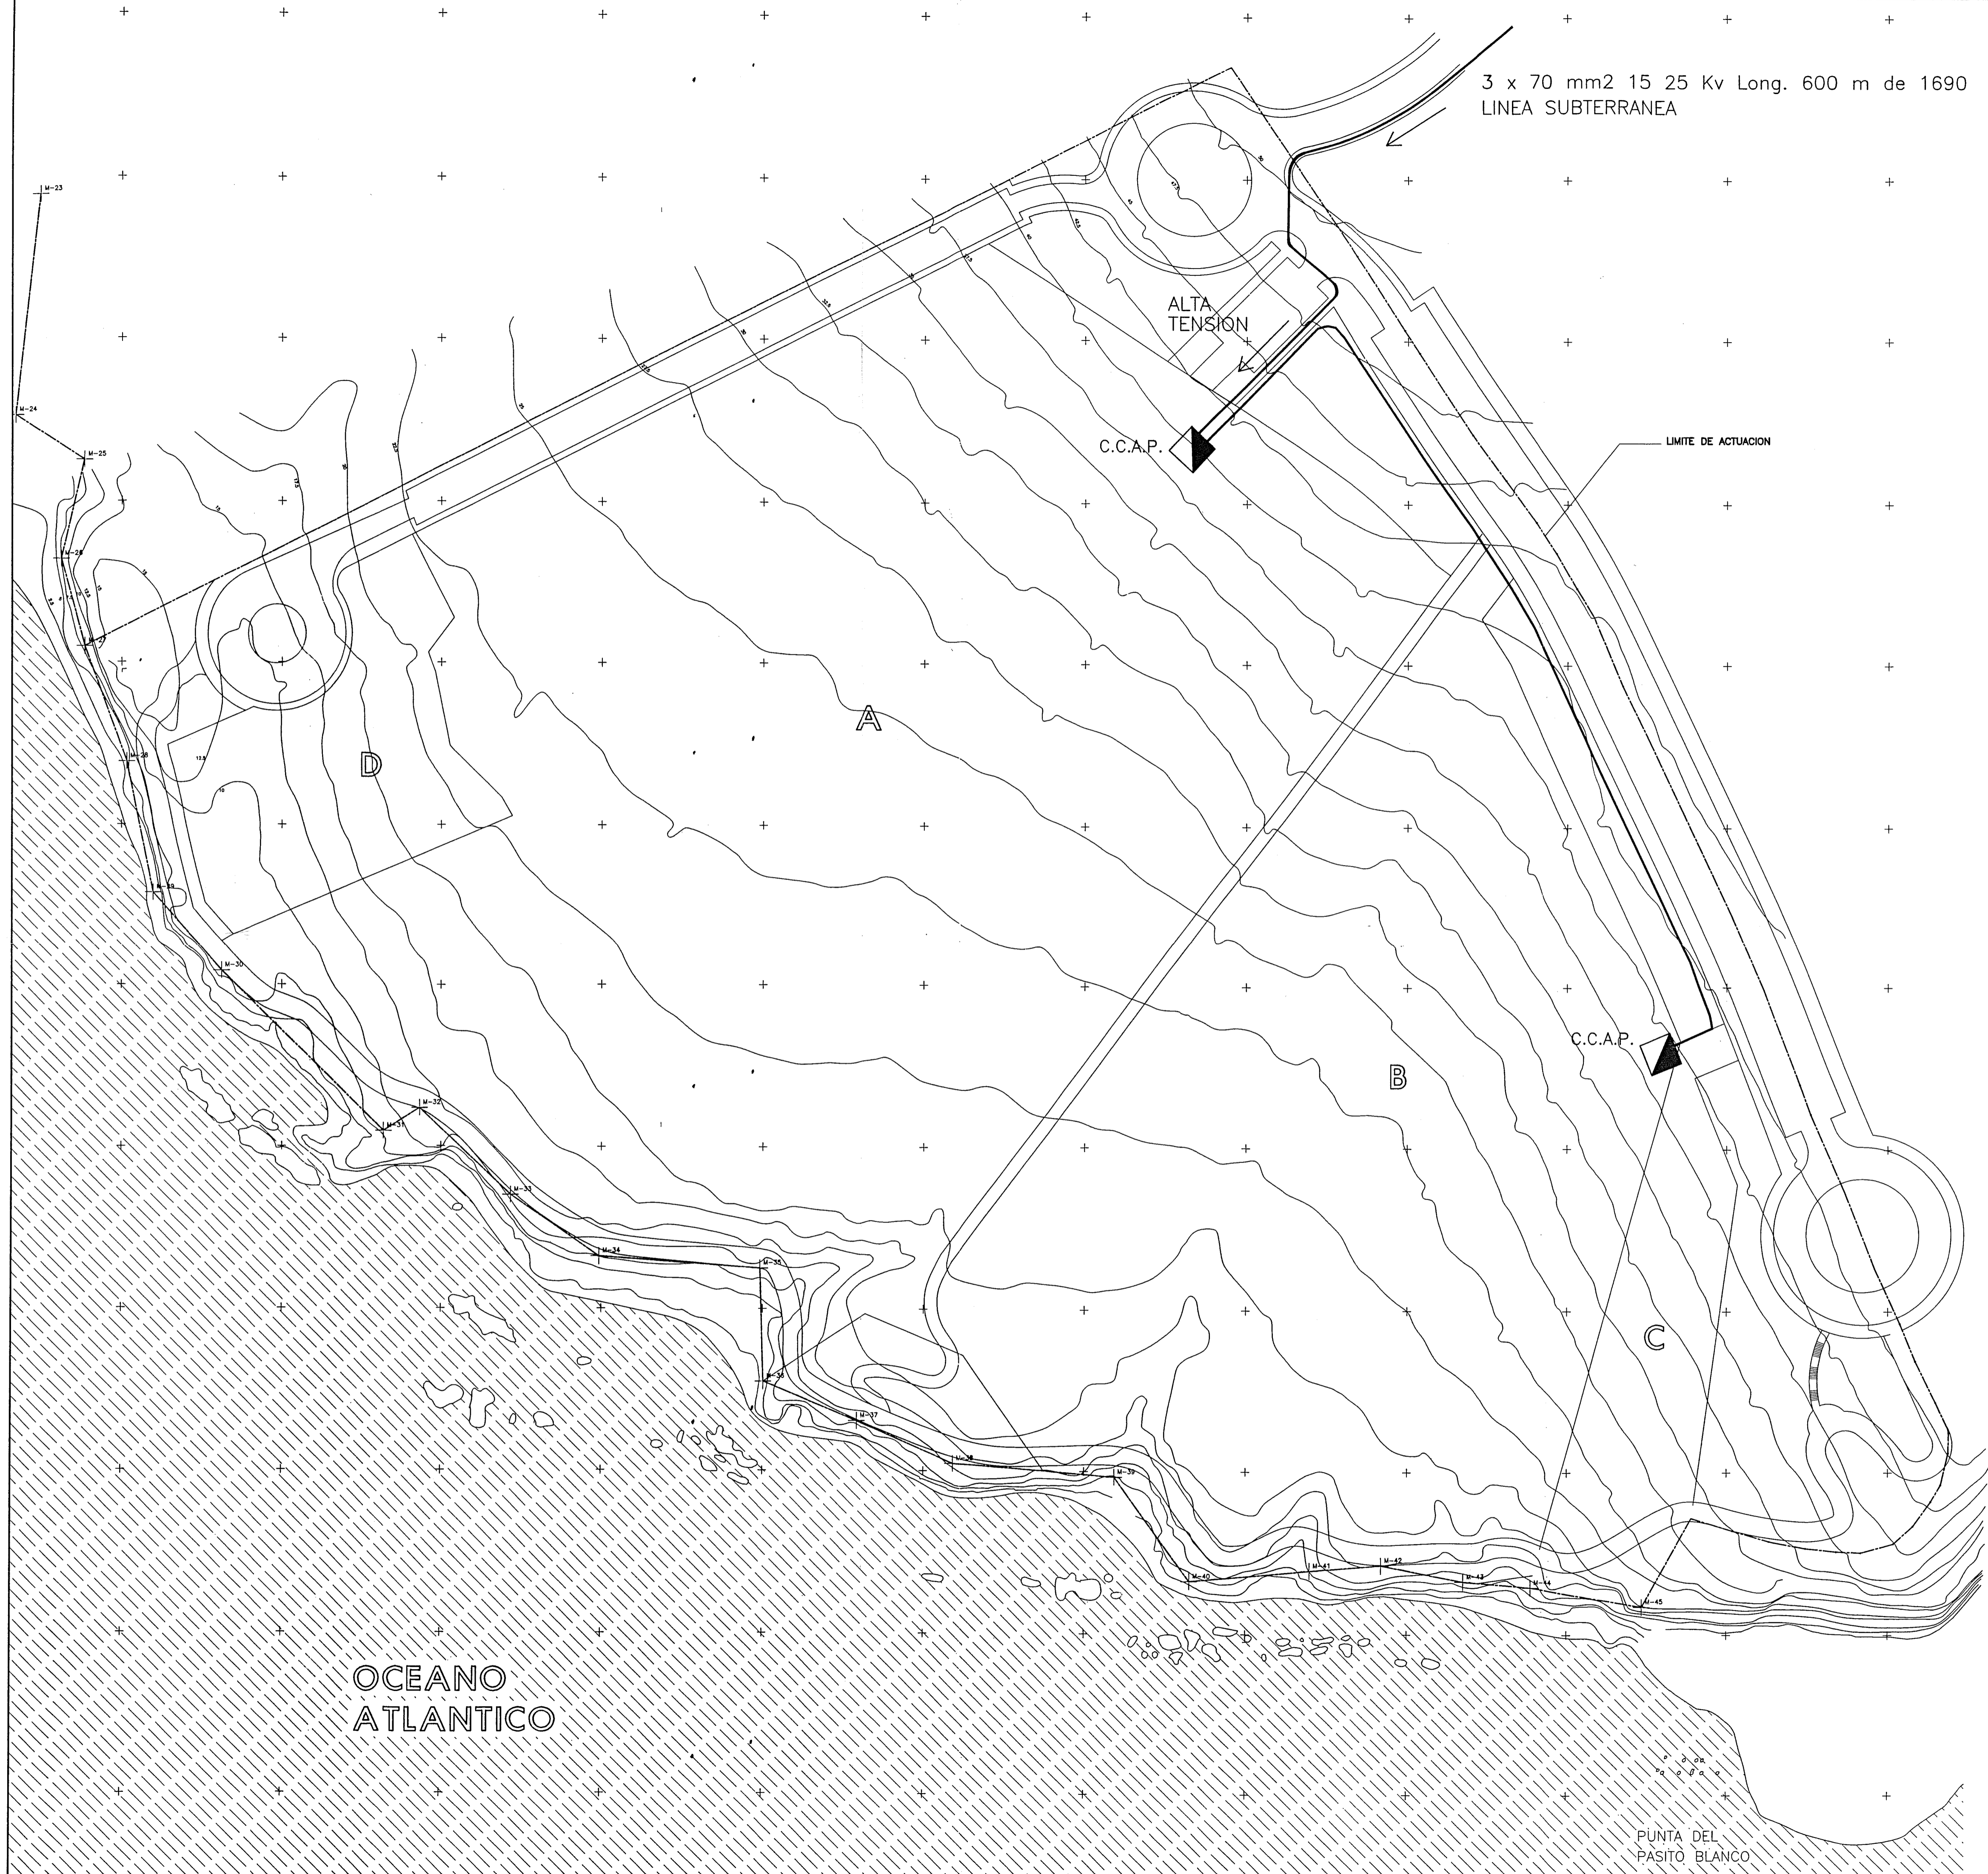

DETALLE DEL CONDUCTO

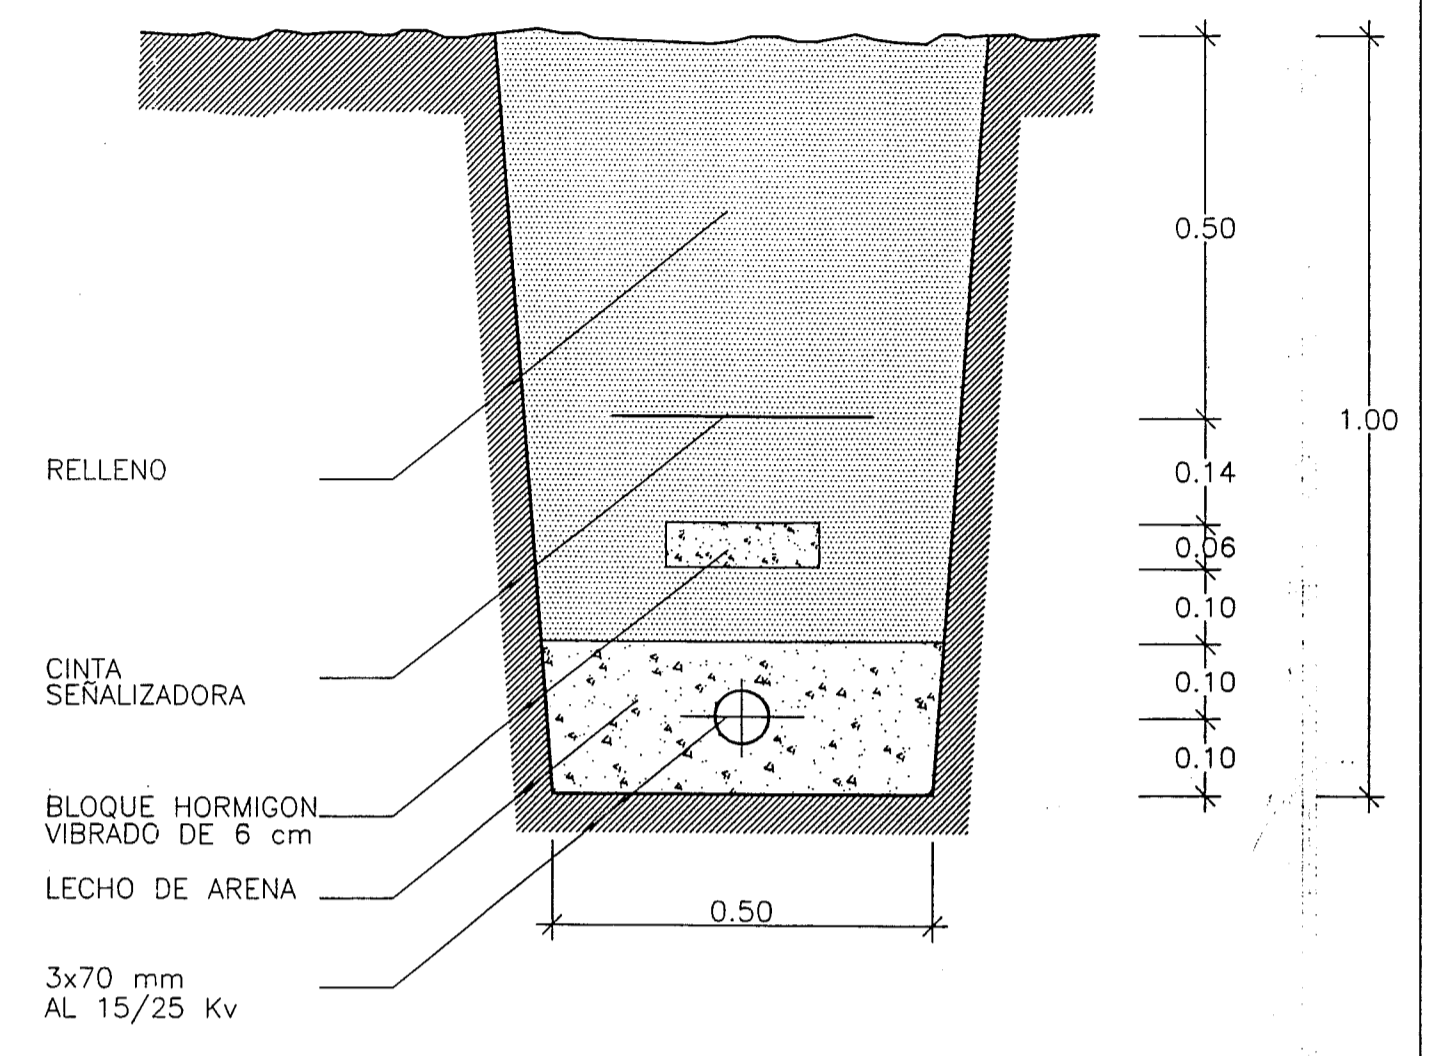

La Comisión de Ordenación del Territorio y Medio Ambiente de Canarias, en sesión de fecha **08 JUN 1999** acordó la APROBACIÓN DEFINITIVA del presente expediente.
Las Palmas de G.C. **01 OCT 1999**
El Secretario de la Comisión.



LEYENDA

TUBERIA DE HORMIGON CENTRIFUGADO DE ϕ 150 mm
LINEA DE A. T. SUBTERRANEA CONDUCTO DE 3x70 mm² AL 15/25 Kv.
EL TENDIDO IRA POR SONA DE SERVIDUMBRE DE CARRETERA.

ESTA COPIA ES FIEL REPRODUCCIÓN DE SU ORIGINAL.
LAS PALMAS DE G.C. **12 ABR 2002**
EL FUNCIONARIO.

MEMORIA - Para hacer constar que el presente expediente ha sido aprobado por el Ayuntamiento de Pasito Blanco el día **15-01-99** y publicado en el Boletín Oficial de Canarias el día **29-12-98** por el Sr. **Rafael González-Jarabá** en su calidad de Alcalde de Pasito Blanco.
El Encargado General,
p. d.

PLAN PARCIAL DE ORDENACION TURISTICA EN SAN BARTOLOME DE TIRAJANA		SECTOR 5A SANTA AGUEDA PASITO BLANCO T.M. SAN BARTOLOME
ESTUDIO 	CENTRO HELIOTERAPICO DE CANARIAS S.A. PROPIEDAD	SITUACION RED ALTA TENSION 09
DE ARQUITECTURA Y DECORACION ALCALDE RAMÍREZ BETHENCOURT 129,18 TELEF. TELEREX-ORDEN 28200-24222 FAX 1.245476 35004 LAS PALMAS DE G.C.	RAFAEL GONZALEZ-JARABA ARQUITECTO	PLANO DE 09 NUMERO DICIEMBRE 1998 FECHA 1/1000 ESCALA