


LONGITUD = 300 m  
 Ø 150 mm de FIB 6 atm  
 a depósito regulador y estación  
 de bombeo de empresa.

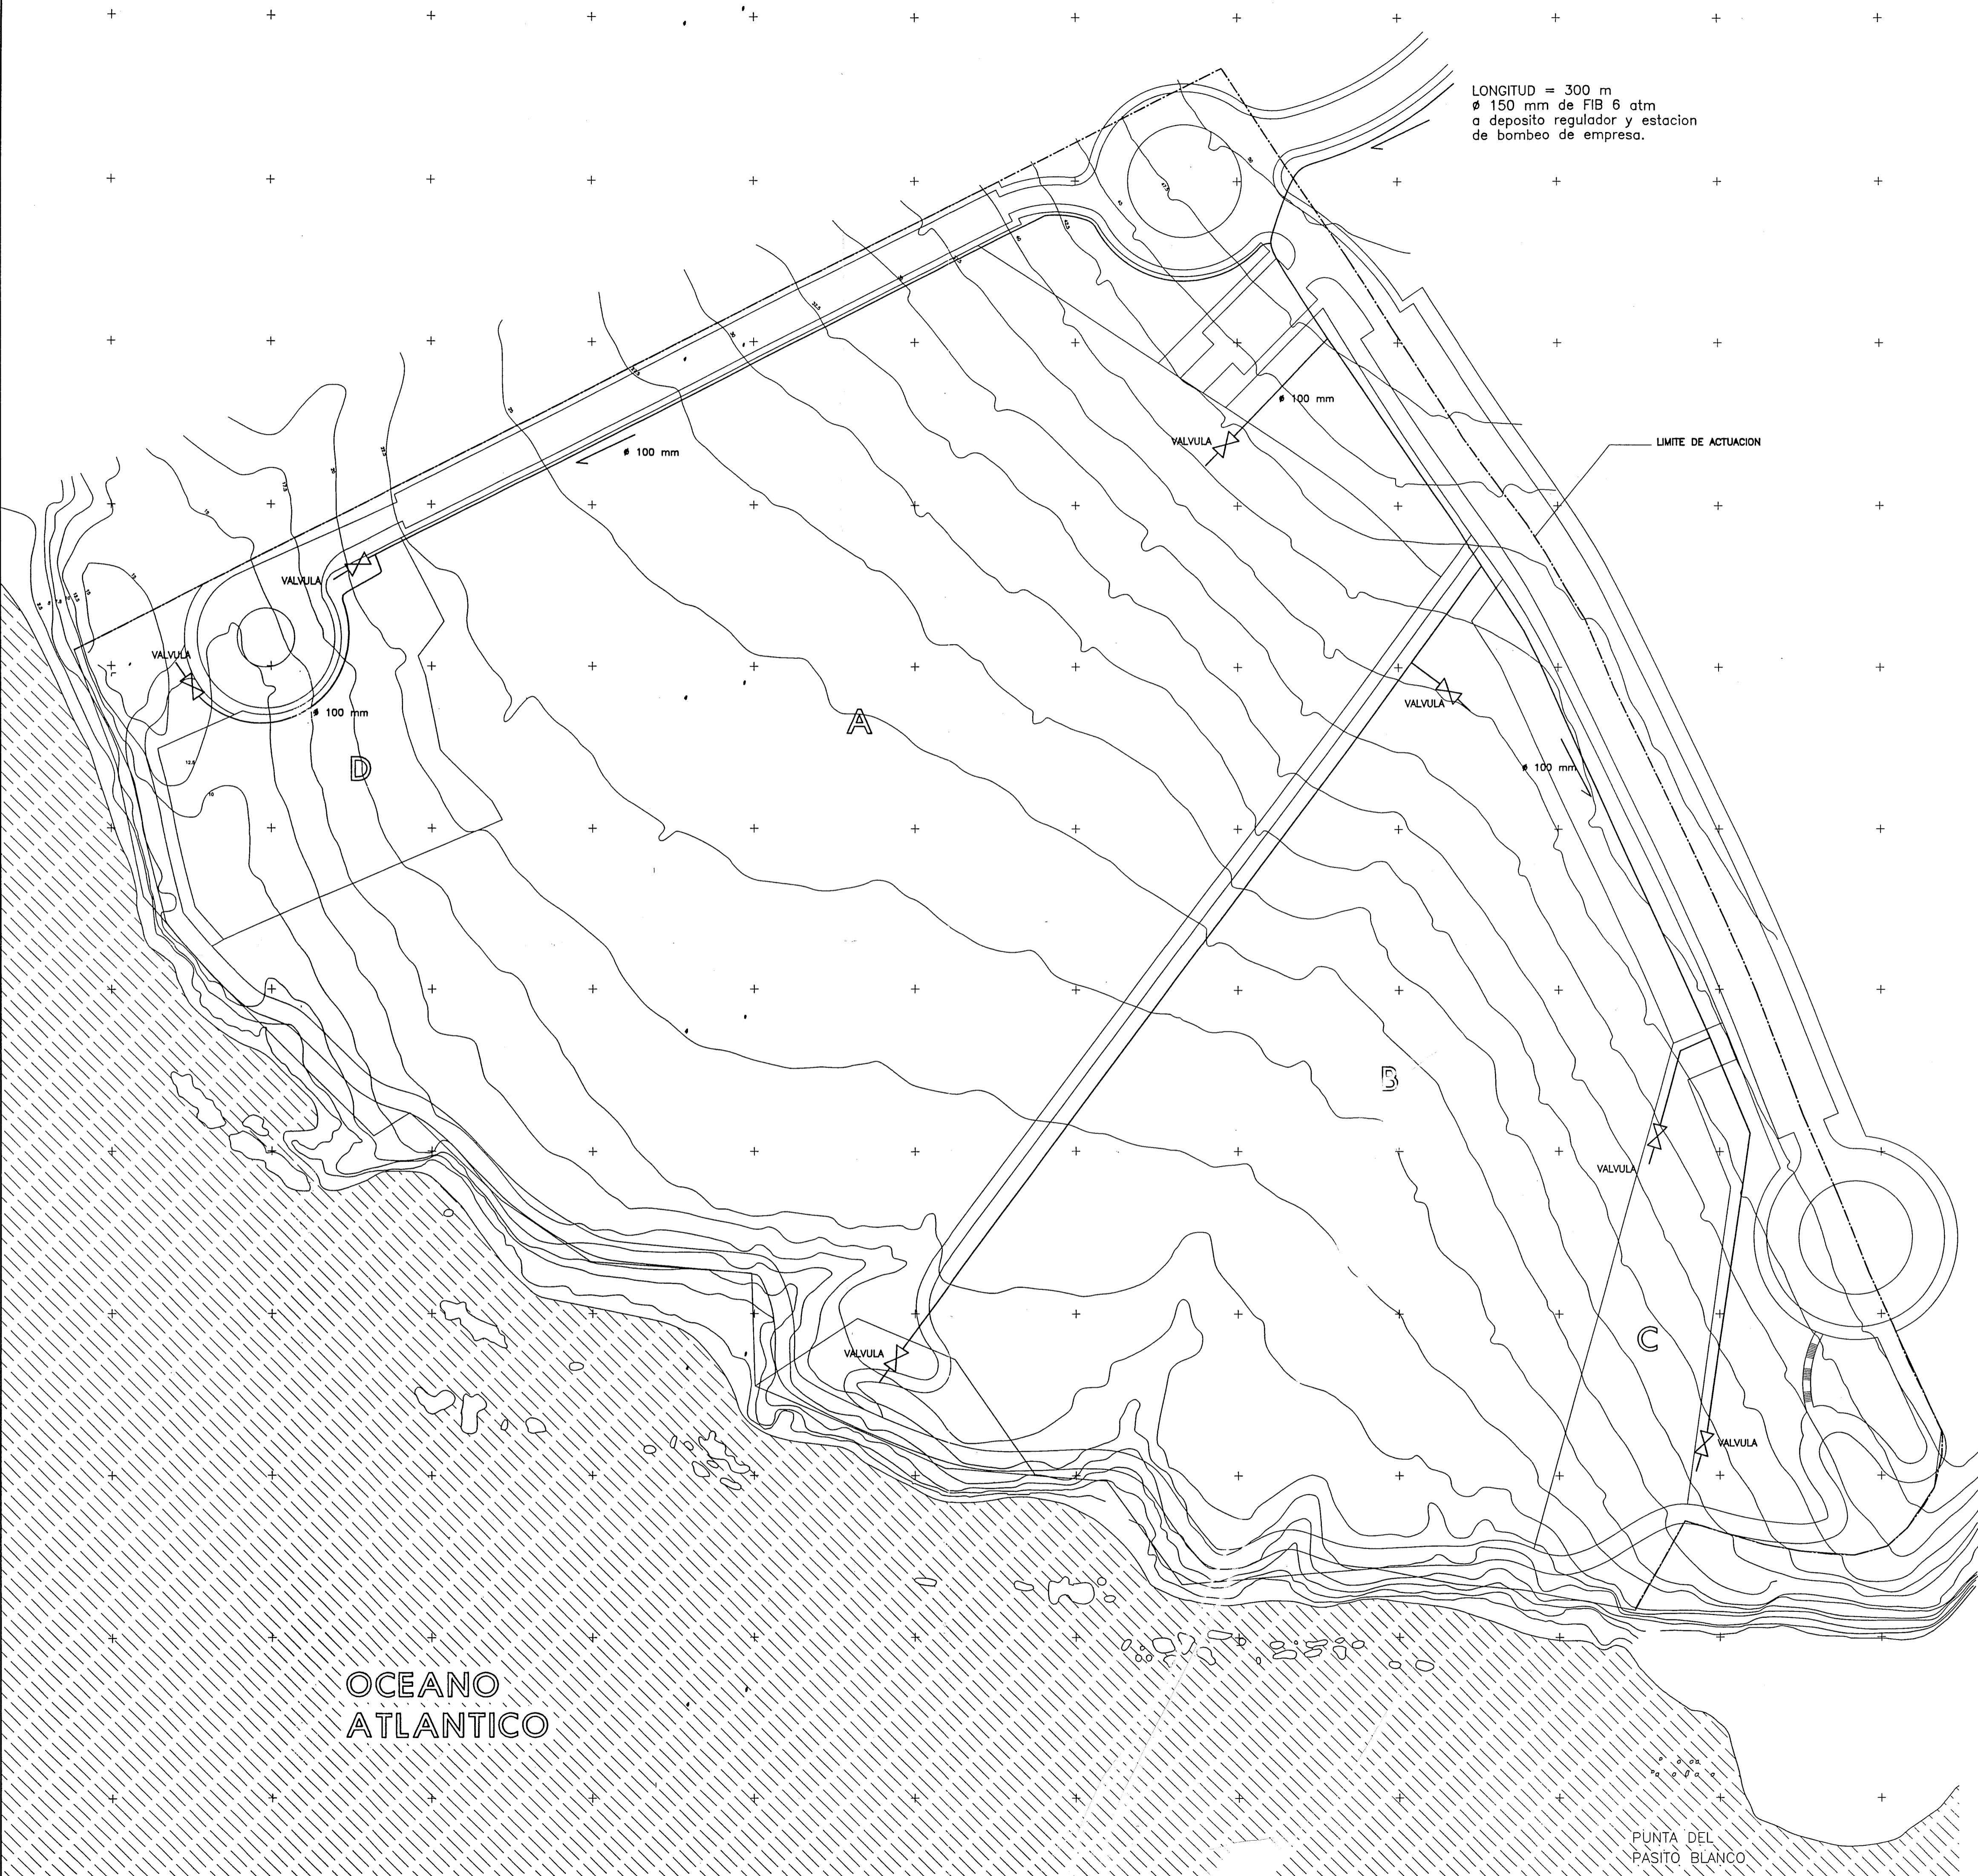

La Comisión de Ordenación del Territorio y Medio Ambiente de Canarias, en sesión de fecha 08 JUN 1999 acordó la APROBACIÓN DEFINITIVA del presente expediente. 01 OCT 1999  
 Las Palmas de G.C. El Secretario de la Comisión

**NOTA**  
 TRAZADO EN LINEA SUBTERRANEA POR ZONA DE SERVIDUMBRE DEL VIAL PRIMARIO, CALLE PEATONAL Y SENDA PEATONAL.

ESTA COPIA ES FIEL REPRODUCCIÓN DE SU ORIGINAL. 12 ABR. 2002  
 LAS PALMAS DE G.C. de 2.º  
 EL FUNCIONARIO

DECLARACIÓN - Para hacer constar que el presente documento forma parte del expediente nº 8/99, aprobado inicialmente por el C.M.G. el día 16.01.99 y posteriormente por el 29.12.99 por el Sr. Secretario de la Comisión de Ordenación del Territorio y Medio Ambiente de Canarias, en sesión de fecha 29.12.99.

EL SECRETARIO GENERAL  
 J. D.

COLEGIO DE ARQUITECTOS DE CANARIAS  
 DELEGACIÓN DE GRAN CANARIA  
 26 JUN 2002  
 VISADO a los efectos declaratorios

<b>PLAN PARCIAL DE ORDENACION TURISTICA EN SAN BARTOLOME DE TIRAJANA</b>		SECTOR 5A SANTA AGUEDA PASITO BLANCO T.M. SAN BARTOLOME	
ESTUDIO	CENTRO HELIOTERAPICO DE CANARIAS S.A.	PROPIEDAD	SITUACION
<p>DE ARQUITECTURA Y ENGENNERIA          ALFONSO RAMIREZ BETHENCOURT TORRES          TITULO DE ENGENNERO          28000-38225          28004 LAS PALMAS DE G.C.</p>	<p>RAFAEL GONZALEZ-JARABA          ARQUITECTO</p>	RED DISTRIBUCION DE AGUA	11
		JARABA S.A.	REF.
DICIEMBRE 1998		FECHA	1/1000
ESCALA			