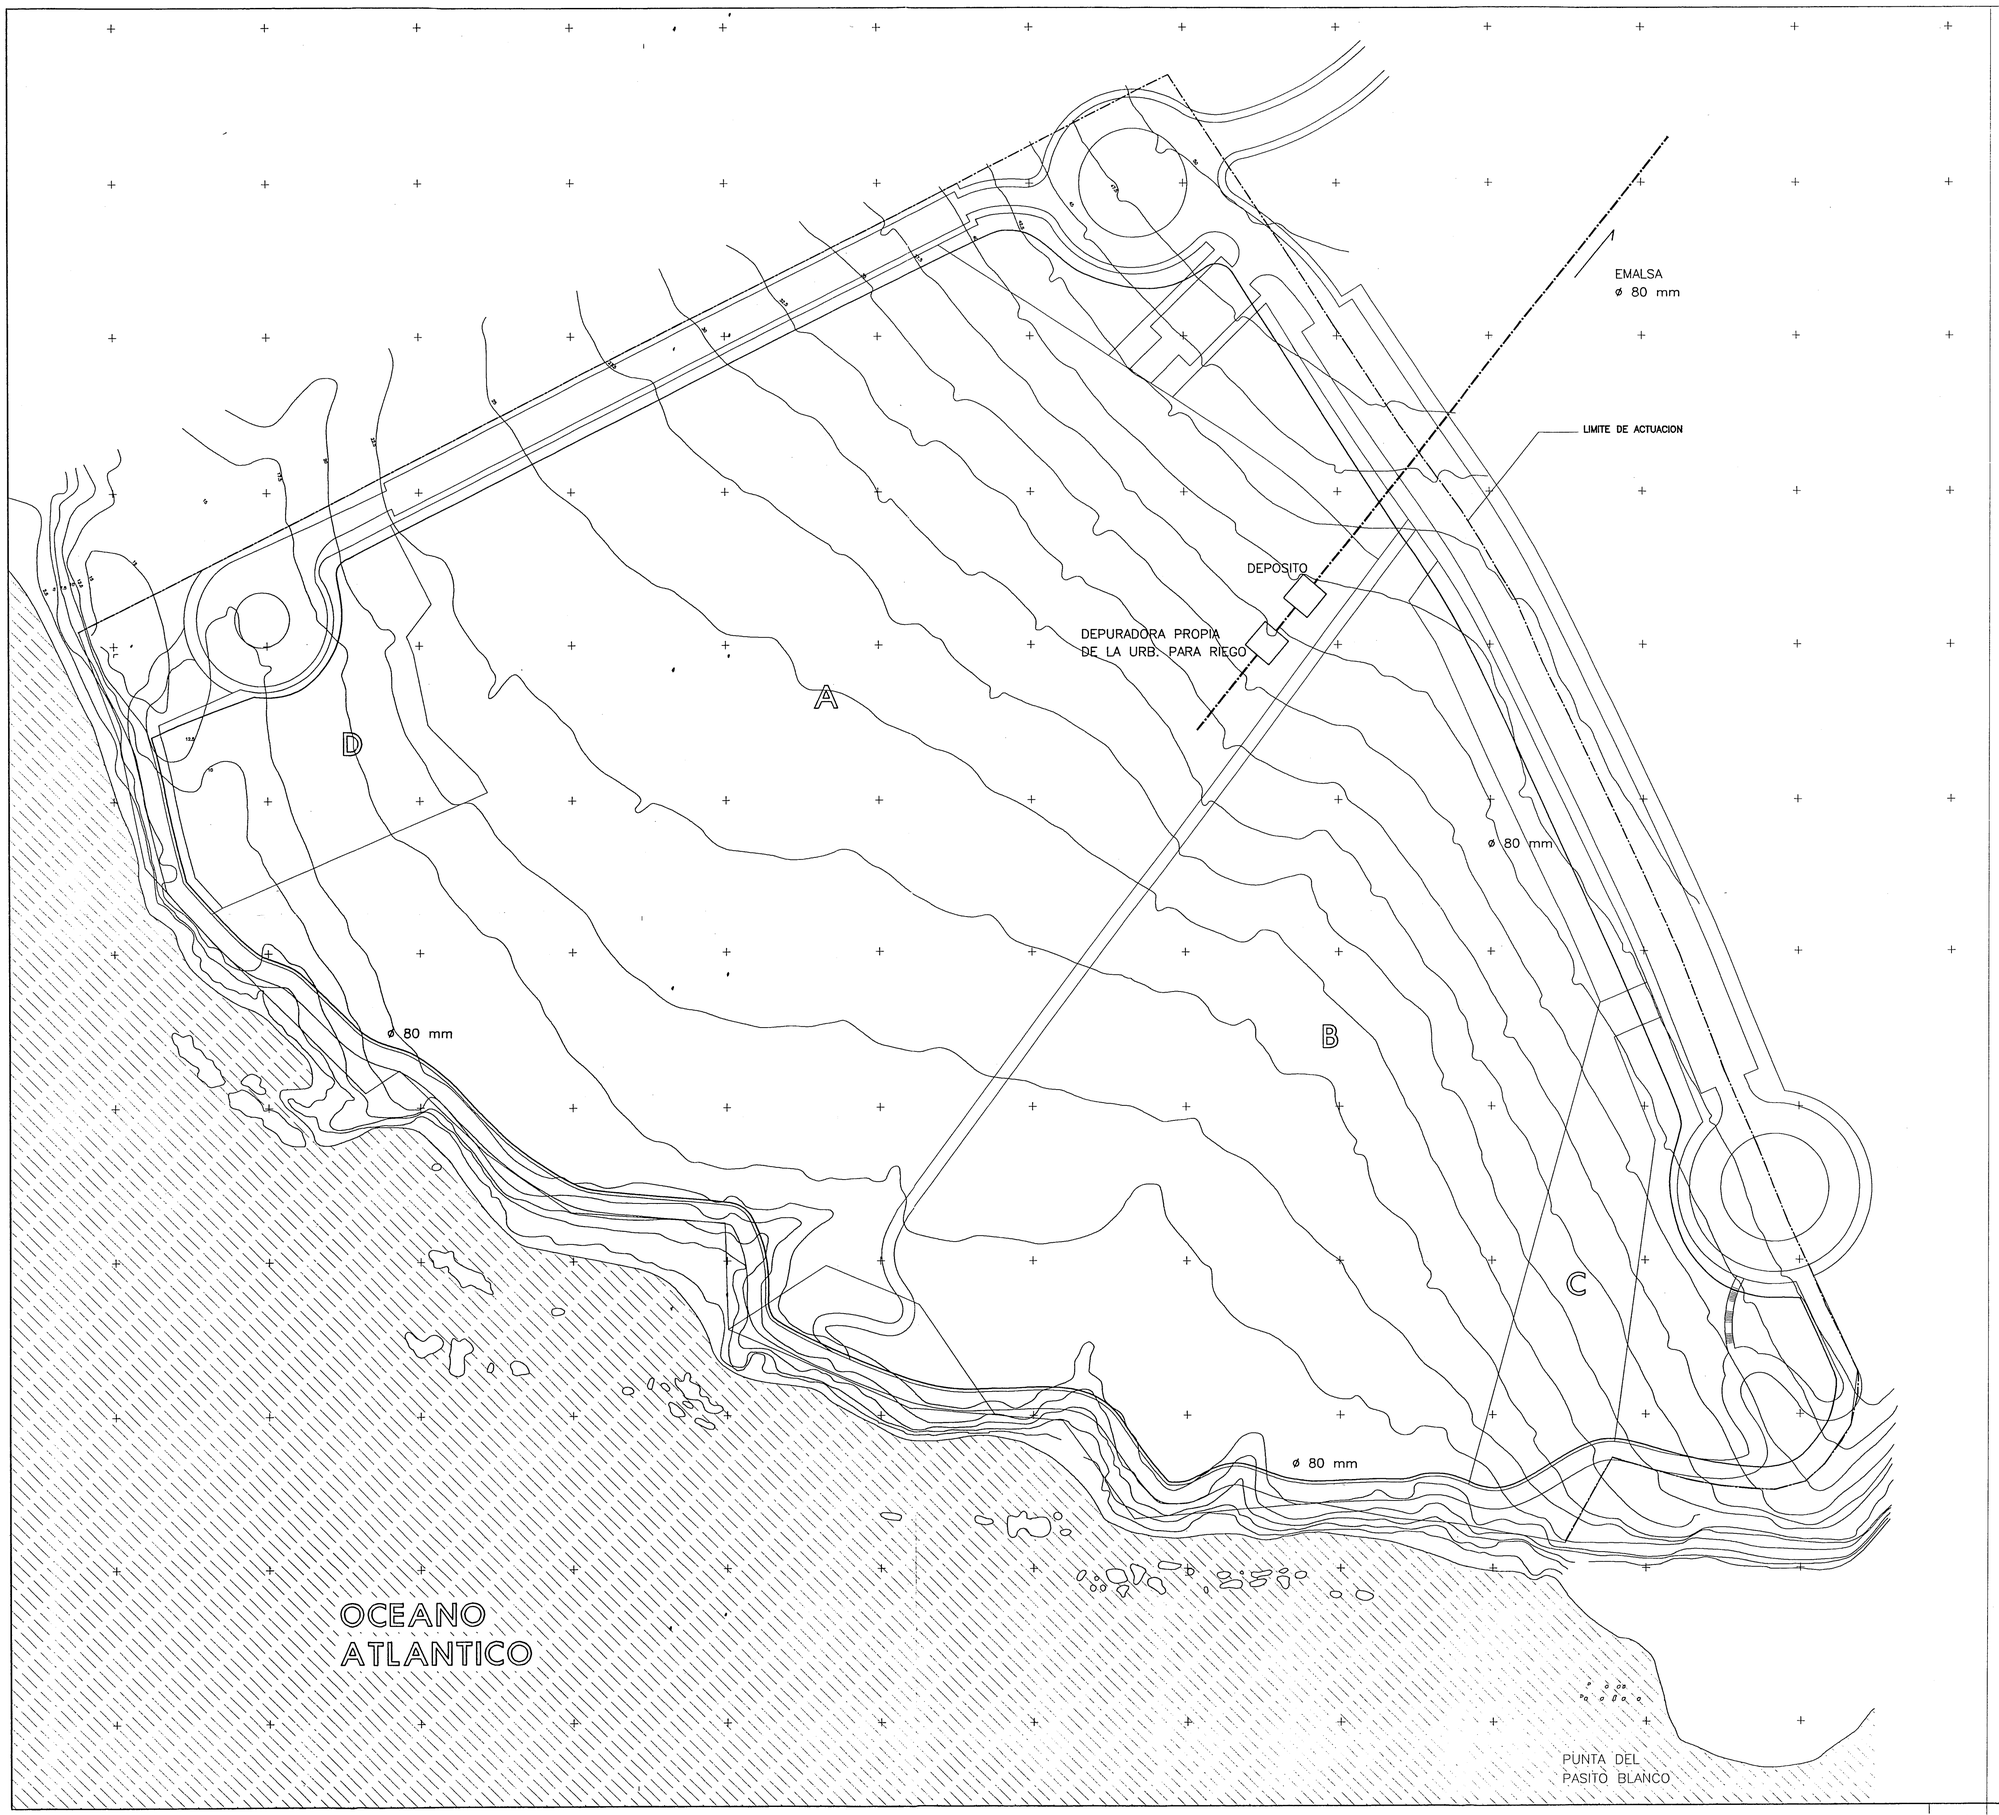

La Comisión de Ordenación del Territorio y Medio Ambiente de Canarias, en sesión de fecha 08 JUN 1999 acordó la APROBACIÓN DEFINITIVA del presente expediente.
Las Palmas de G.C. 01 OCT 1999
El Secretario de la Comisión.

DILIGENCIA.- Para hacer constar que el presente documento forma parte del expediente nº 8/99, aprobado inicialmente por el C.M.C. 16.01.99 y provisionalmente por el 29.12.98 por el Pleno Enero 99.
SECRETARIO GENERAL,
Fdo.

ESTA COPIA ES FIEL REPRODUCCIÓN DE SU ORIGINAL,
LAS PALMAS DE G.C. 12 ABR. 2002 de de 2.0
EL FUNCIONARIO.

REGIO DE ARQUITECTOS DE CANARIAS
DEMARCACIÓN DE GRAN CANARIA
29 ...
VISADO a los efectos Reglamentarios

PLAN PARCIAL DE ORDENACION TURISTICA EN SAN BARTOLOME DE TIRAJANA

SECTOR 5A
SANTA AGUEDA
PASITO BLANCO
T.M. SAN BARTOLOME

SITUACION

ESTUDIO
DE ARQUITECTURA Y DECORACION
ALCALDE RAMIREZ BETHENCOURT 129,19
TLFS: 291636-292058
293500-293222
FAX : 243470
35004 LAS PALMAS DE G.C.

CENTRO HELIOTERAPICO DE CANARIAS S.A.
PROPIEDAD

RED DE RIEGO PRINCIPAL

PLANO DE 13 NUMERO

JARABA S.A.

RAFAEL GONZALEZ-JARABA
ARQUITECTO

REF.

DICIEMBRE 1998
FECHA

1/1000
ESCALA