
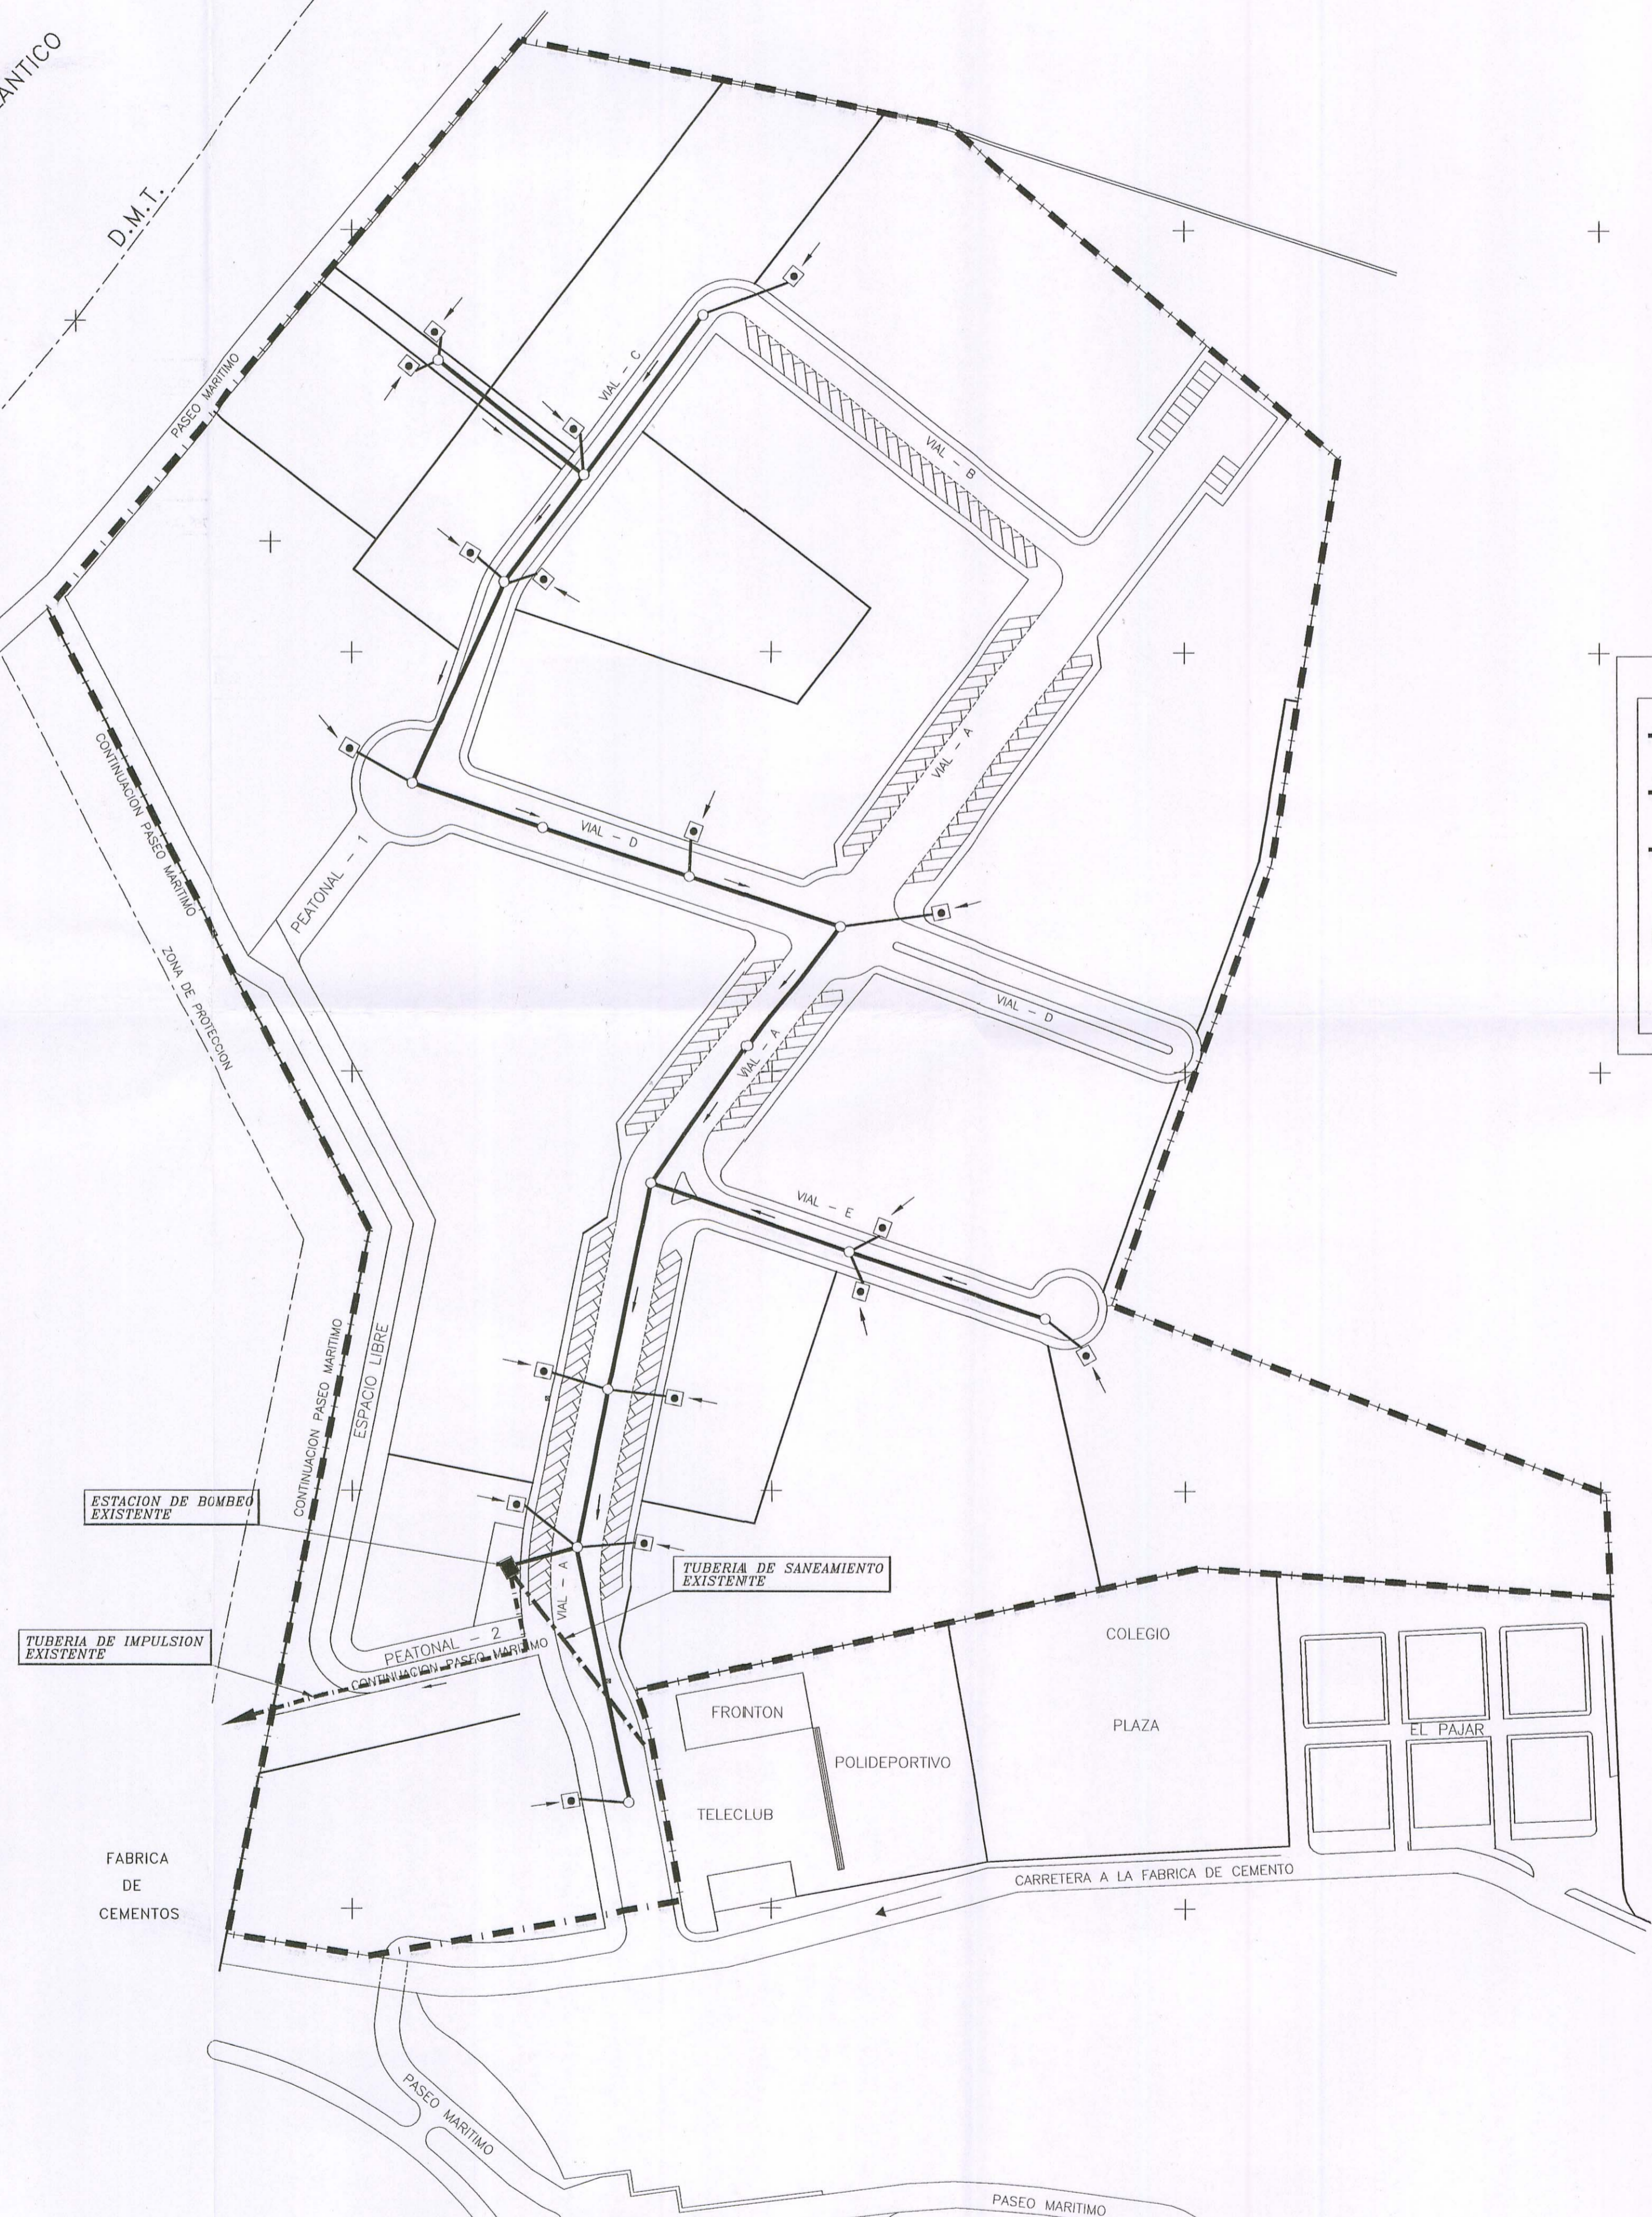
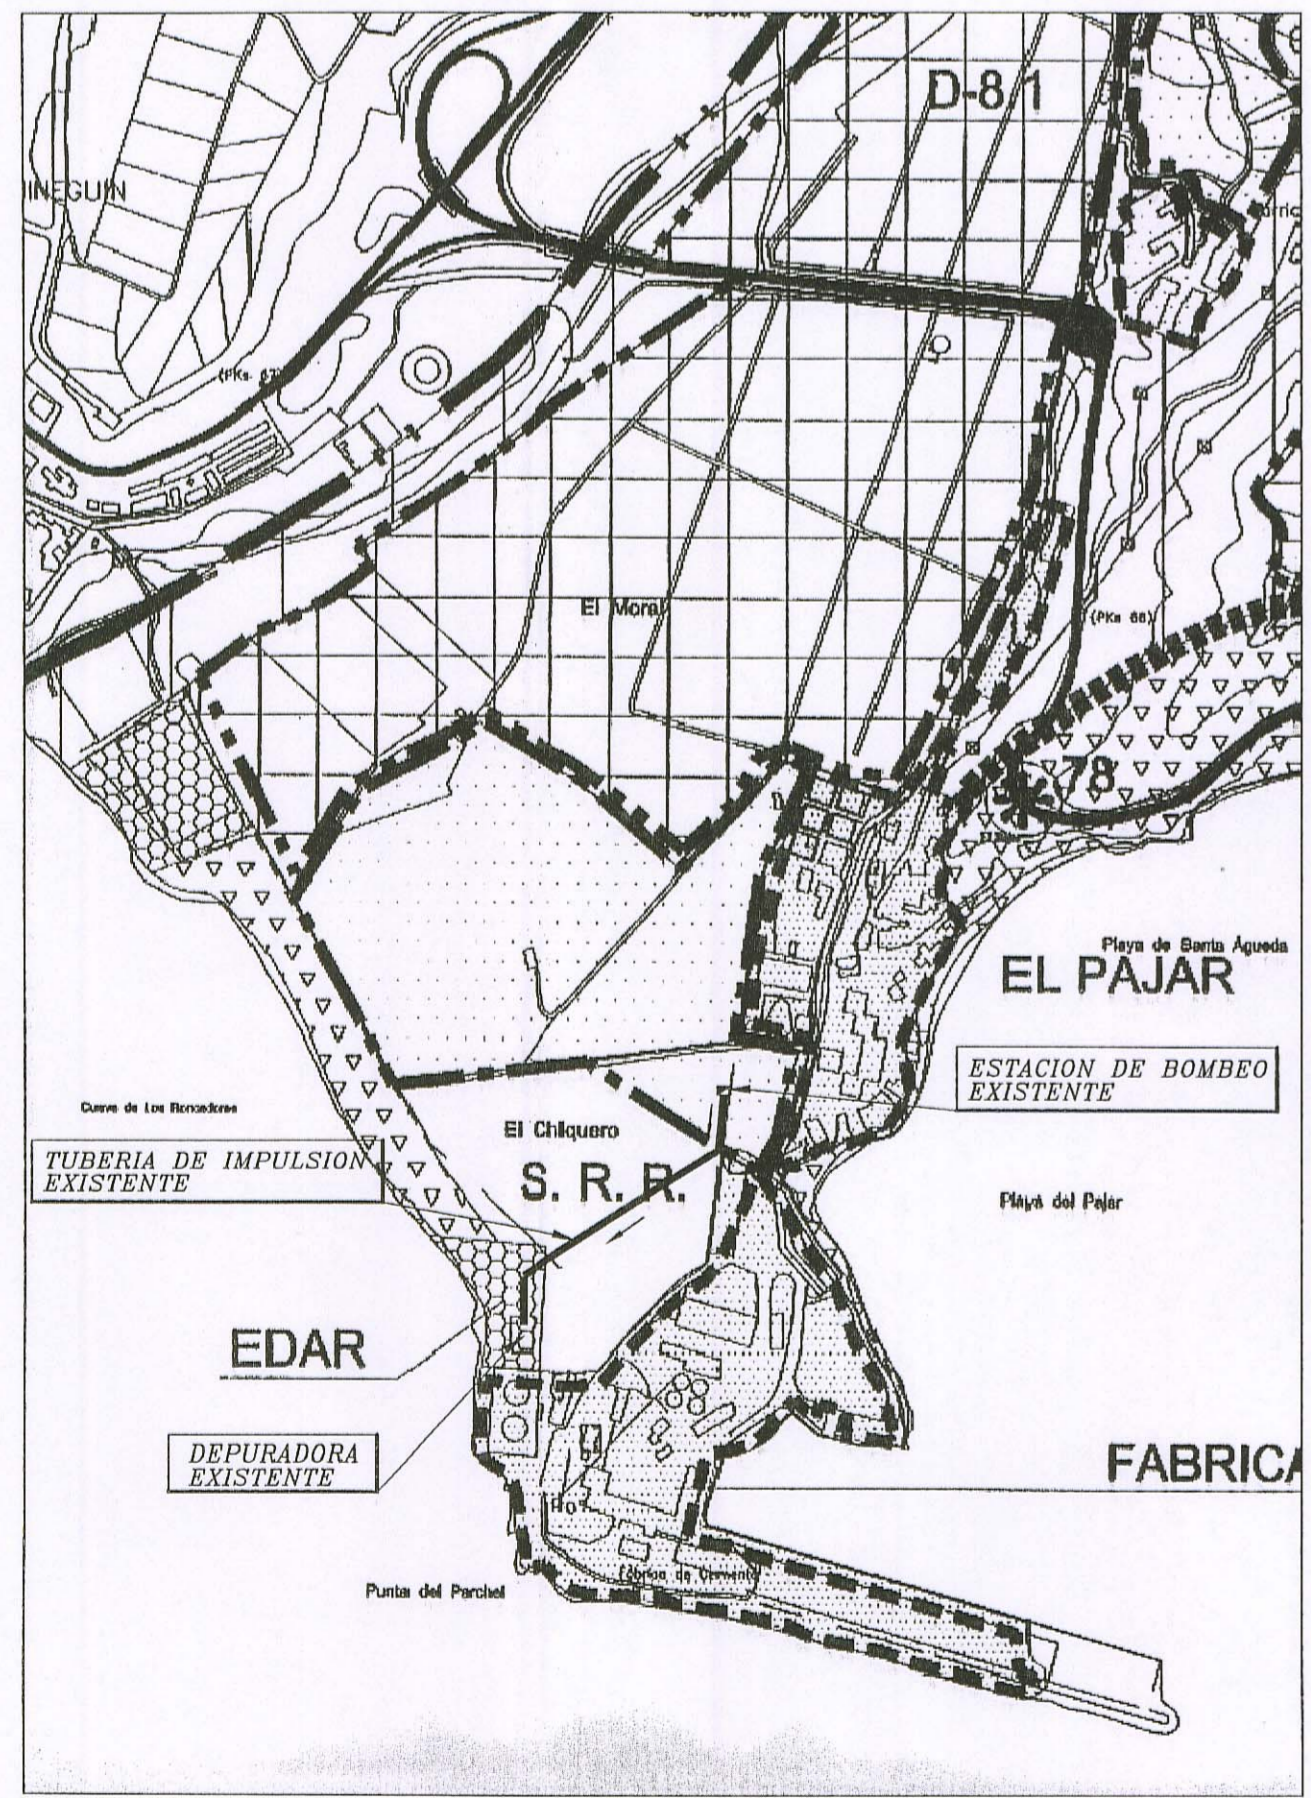


OCEANO ATLANTICO

D.M.T.

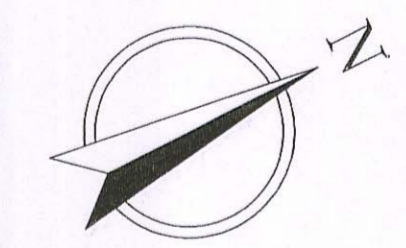

**RED DE SANEAMIENTO**

	TUBERIA DE SANEAMIENTO EXISTENTE
	TUBERIA DE IMPULSION EXISTENTE
	TUBERIA DE PVC Ø300 mm
	POZO DE REGISTRO
	ACOMETIDA A PARCELA CON Ø 250 PVC
	ESTACION DE BOMBEO EXISTENTE

COLEGIO DE ARQUITECTOS DE CANARIAS  
DEMARCAÇÃO DE GRAN CANARIA  
26 FEB. 1999  
VISADO a los efectos Reglamentarios

COLEGIO DE ARQUITECTOS DE CANARIAS  
DEMARCAÇÃO DE GRAN CANARIA  
26 FEB. 1999  
VISADO a los efectos Reglamentarios

La Comisión de Ordenación del Territorio y Medio Ambiente de Canarias, en sesión de fecha 27 OCT. 2000 acordó la APROBACION DEFINITIVA del presente expediente.  
Las Palmas de G.C. 08 FEB. 2000  
El Secretario de la Comisión

... Para hacer constar que el presente documento forma parte del expediente n.º 1198, aprobado inicialmente por el P.C.M.G. el día 5.11.98 y provisionalmente el día 18.02.99 por el P.D.P. San Bartolomé de Tirajana, a Mayo 2000  
EL SECRETARIO GENERAL  
p. d.



*[Handwritten signature]*

**PLAN PARCIAL "EL PAJAR"**

ESTUDIO		D. ALEJANDRO DEL CASTILLO BRAVO DE LAGUNA		SITUACION	
		PROPIEDAD		SANEAMIENTO	
DE ARQUITECTURA Y DECORACION ALCALDE RAMIREZ BETHENCOURT 128.18 T.F. 28129-20008 28200-28222 FAX 28129-20000 35004 LAS PALMAS DE G.C.				12	
JARABA S.A.		PAJAR 125ANEAMM REF./N		PLANO DE NUMERO	
RAFAEL GONZALEZ-JARABA ARQUITECTO		JULIO 98 MOD. ENERO 2000 FECHA		1/1000 ESCALA	