
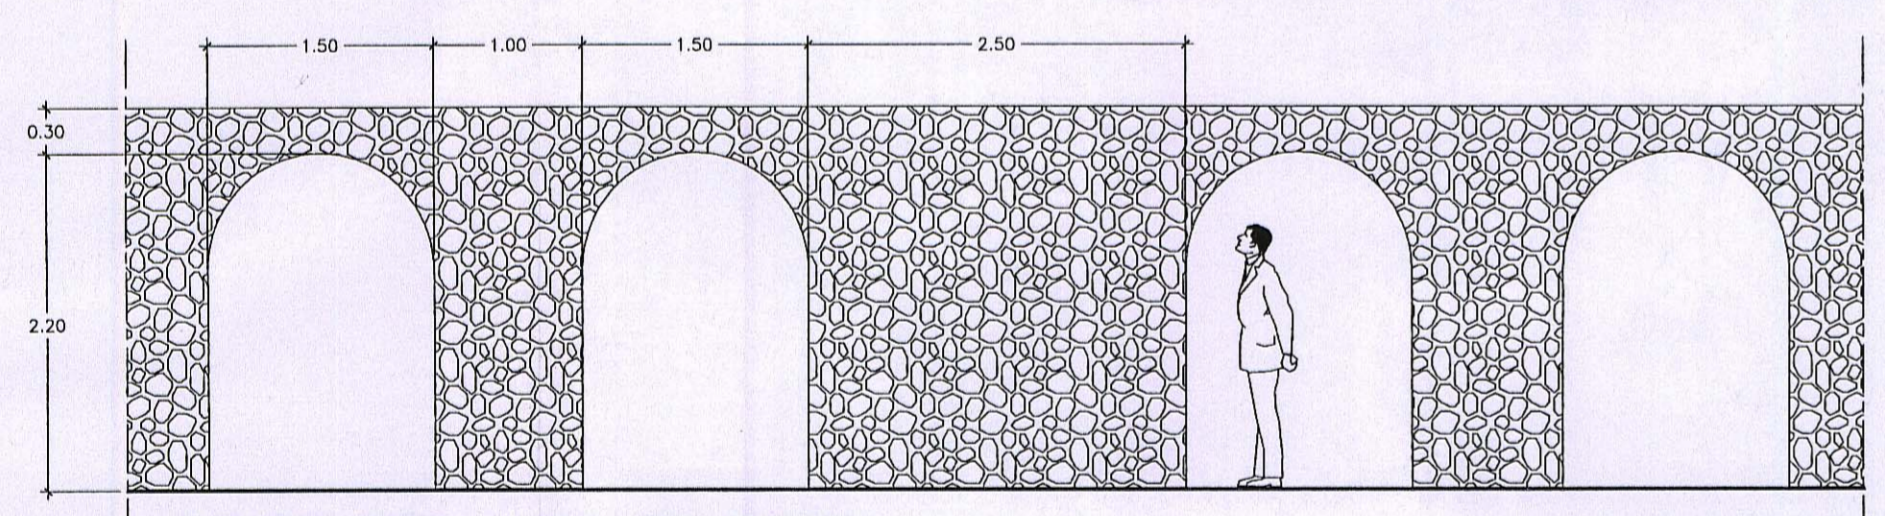
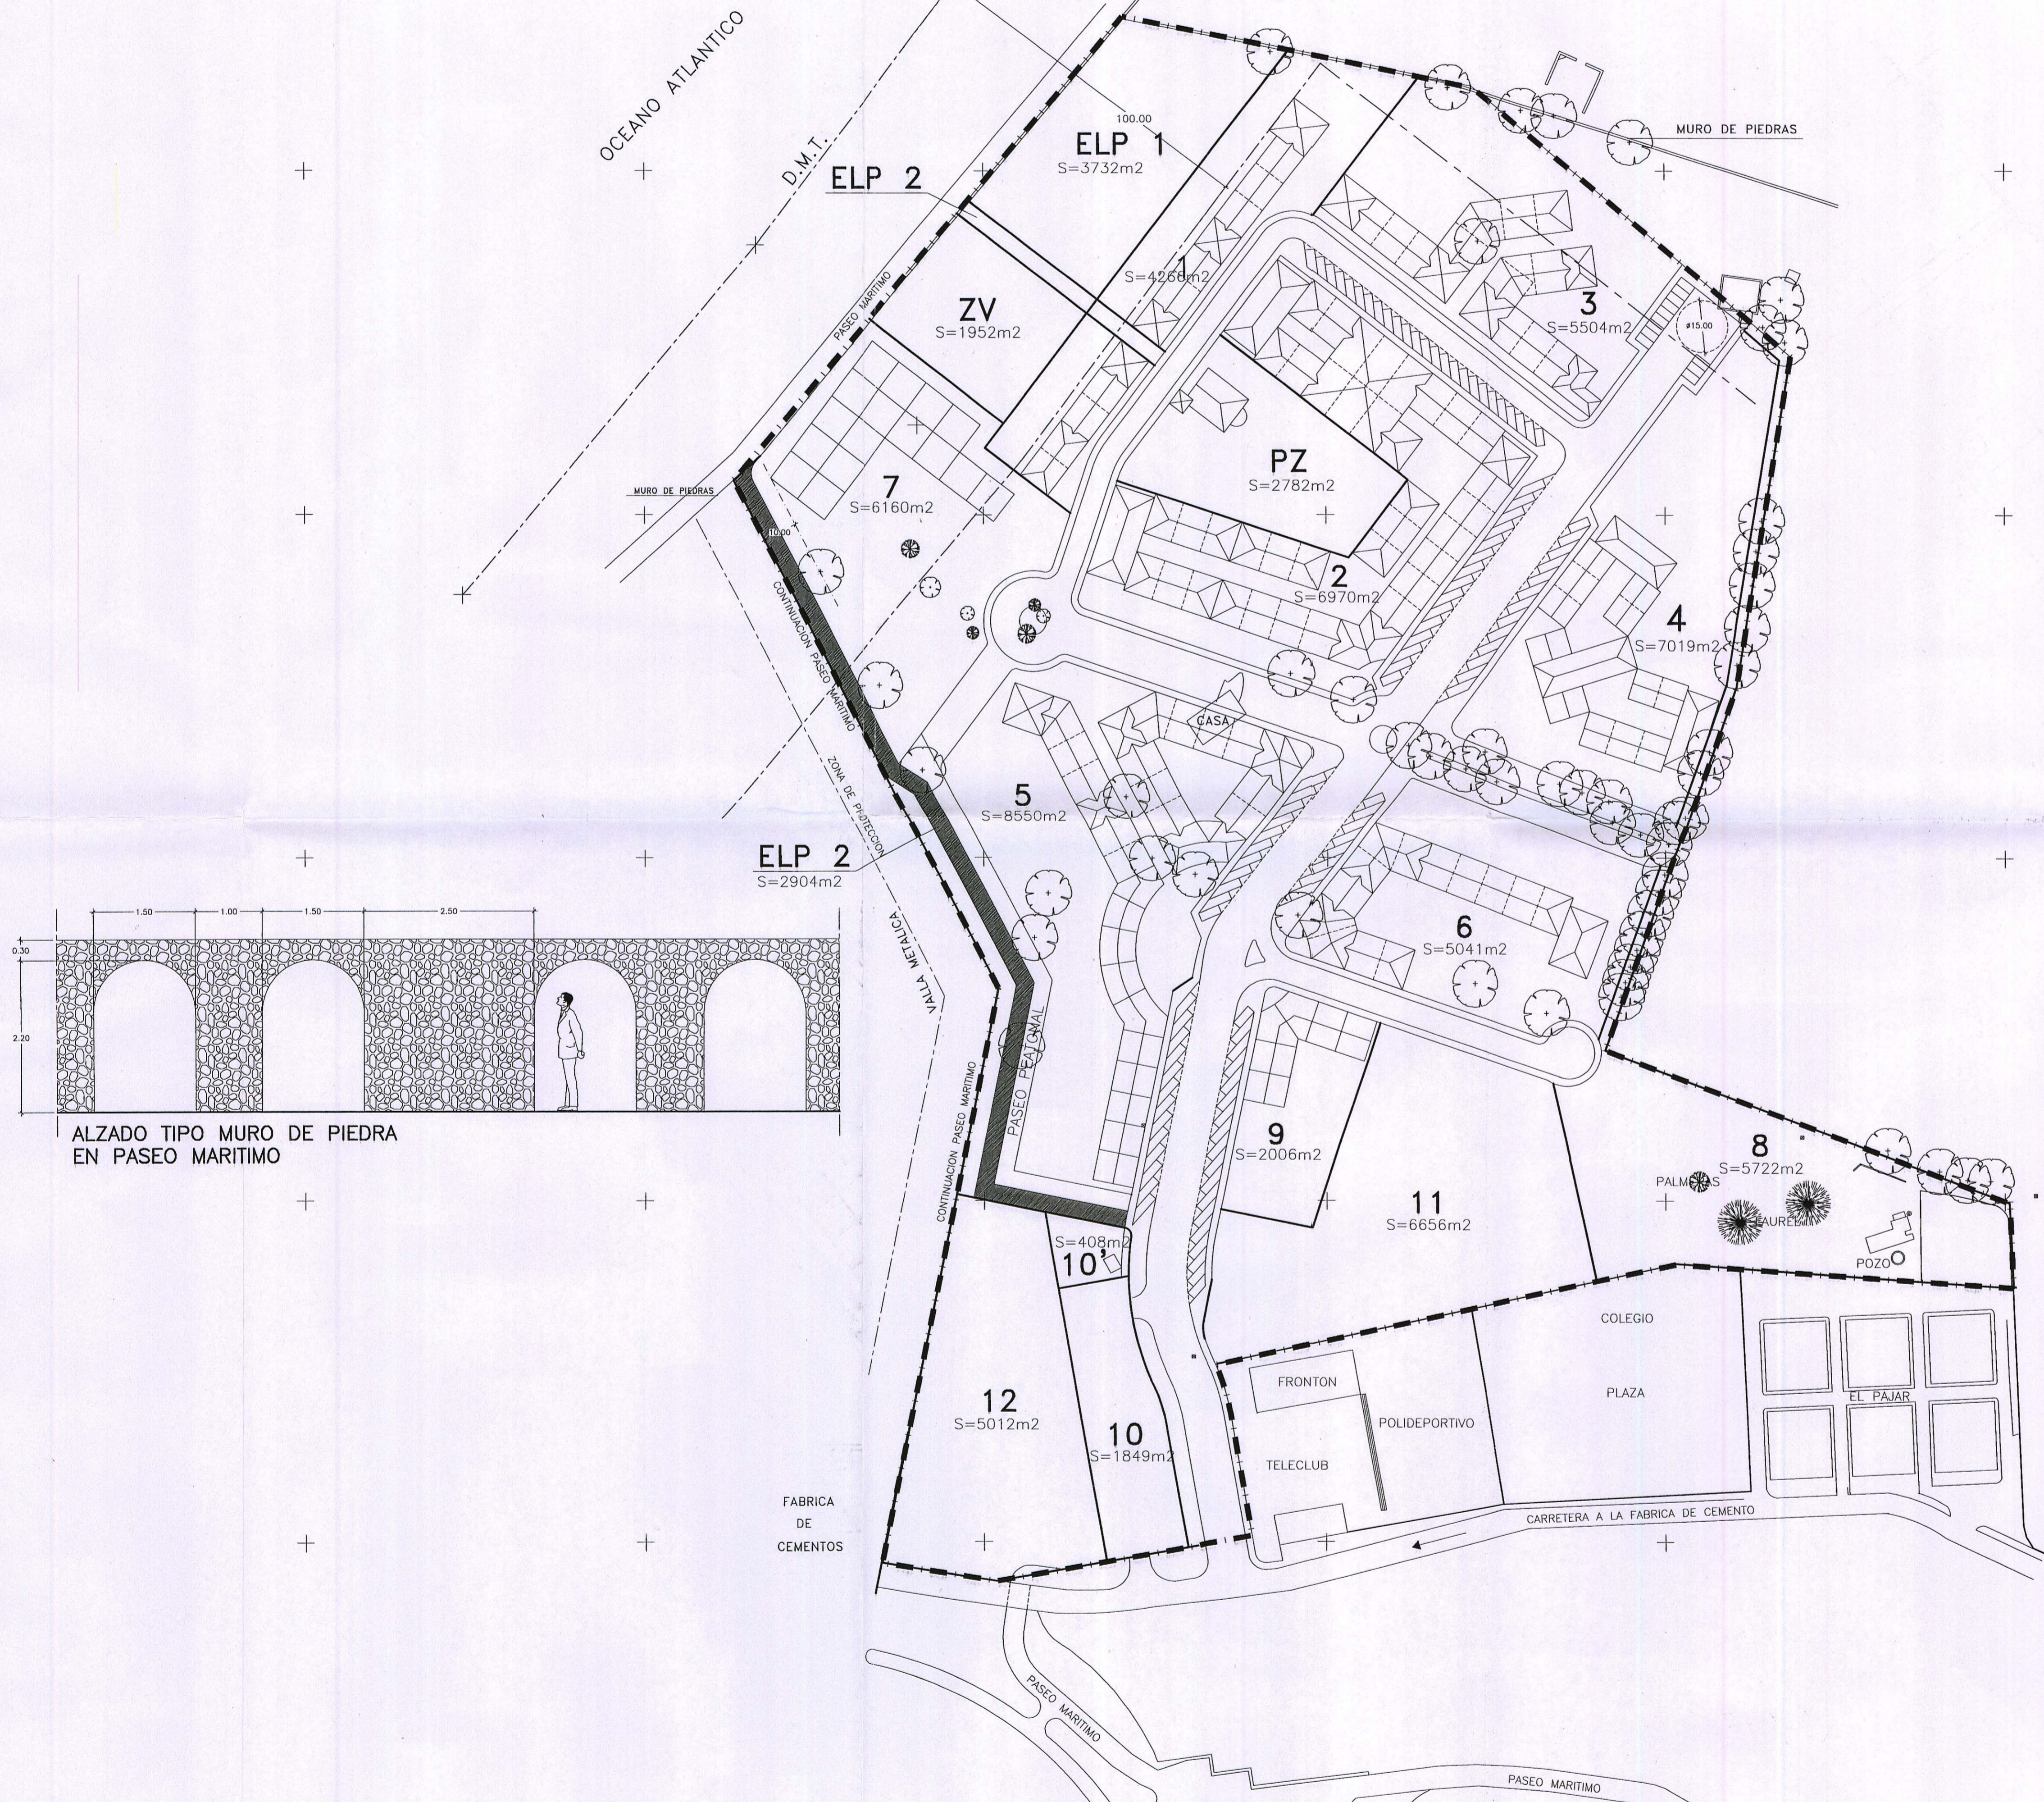


OCEANO ATLANTICO

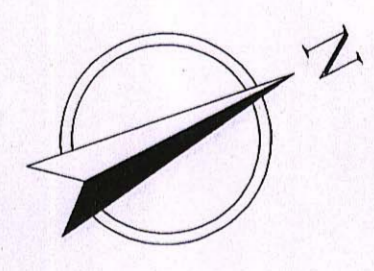

ALZADO TIPO MURO DE PIEDRA EN PASEO MARITIMO

COLEGIO DE ARQUITECTOS DE CANARIAS
DEMARCACIÓN DE GRAN CANARIA
26 FEB. 1999
VISADO a los efectos Reglamentarios

COLEGIO DE ARQUITECTOS DE CANARIAS
DEMARCACIÓN DE GRAN CANARIA
26 FEB. 1999
VISADO a los efectos Reglamentarios

La Comisión de Ordenación del Territorio y Medio Ambiente de Canarias, en sesión de fecha 27 OCT. 2000 acordó la APROBACIÓN DEFINITIVA del presente expediente.
Las Palmas de G.C. a 26 FEB. 1999
El Secretario de la Comisión

DECLARACION: Para hacer constar que el presente documento forma parte del expediente n.º 11478, aprobado definitivamente por el Ayuntamiento el día 21/10/99 y provisionalmente el día 20/11/99 por el Sr. Alcalde, a propuesta del Sr. Teniente de Alcalde, en sesión de fecha 20/11/99, en el Ayuntamiento de Tirajana, a las 10:00 horas.
EL SECRETARIO GENERAL
p. d.



PLAN PARCIAL "EL PAJAR"

	D. ALEJANDRO DEL CASTILLO BRAVO DE LAGUNA	SITUACION
	PROPIEDAD	PLANTA DE FUTURO PASEO MARITIMO
DE ARQUITECTURA Y DECORACION ALCALDE RAMON BETHENCOURT 12B.18 35004 LAS PALMAS DE G.C. T.F. 26 26 26 26 T.F. 26 26 26 26	EL PAJAR GENERAL 2M REF. / N	19 PLANO DE NUMERO
JARABA S.A.	RAFAEL GONZALEZ-JARABA ARQUITECTO	FEBRERO 99 MOD. ENERO 2000 FECHA 1/1000 ESCALA