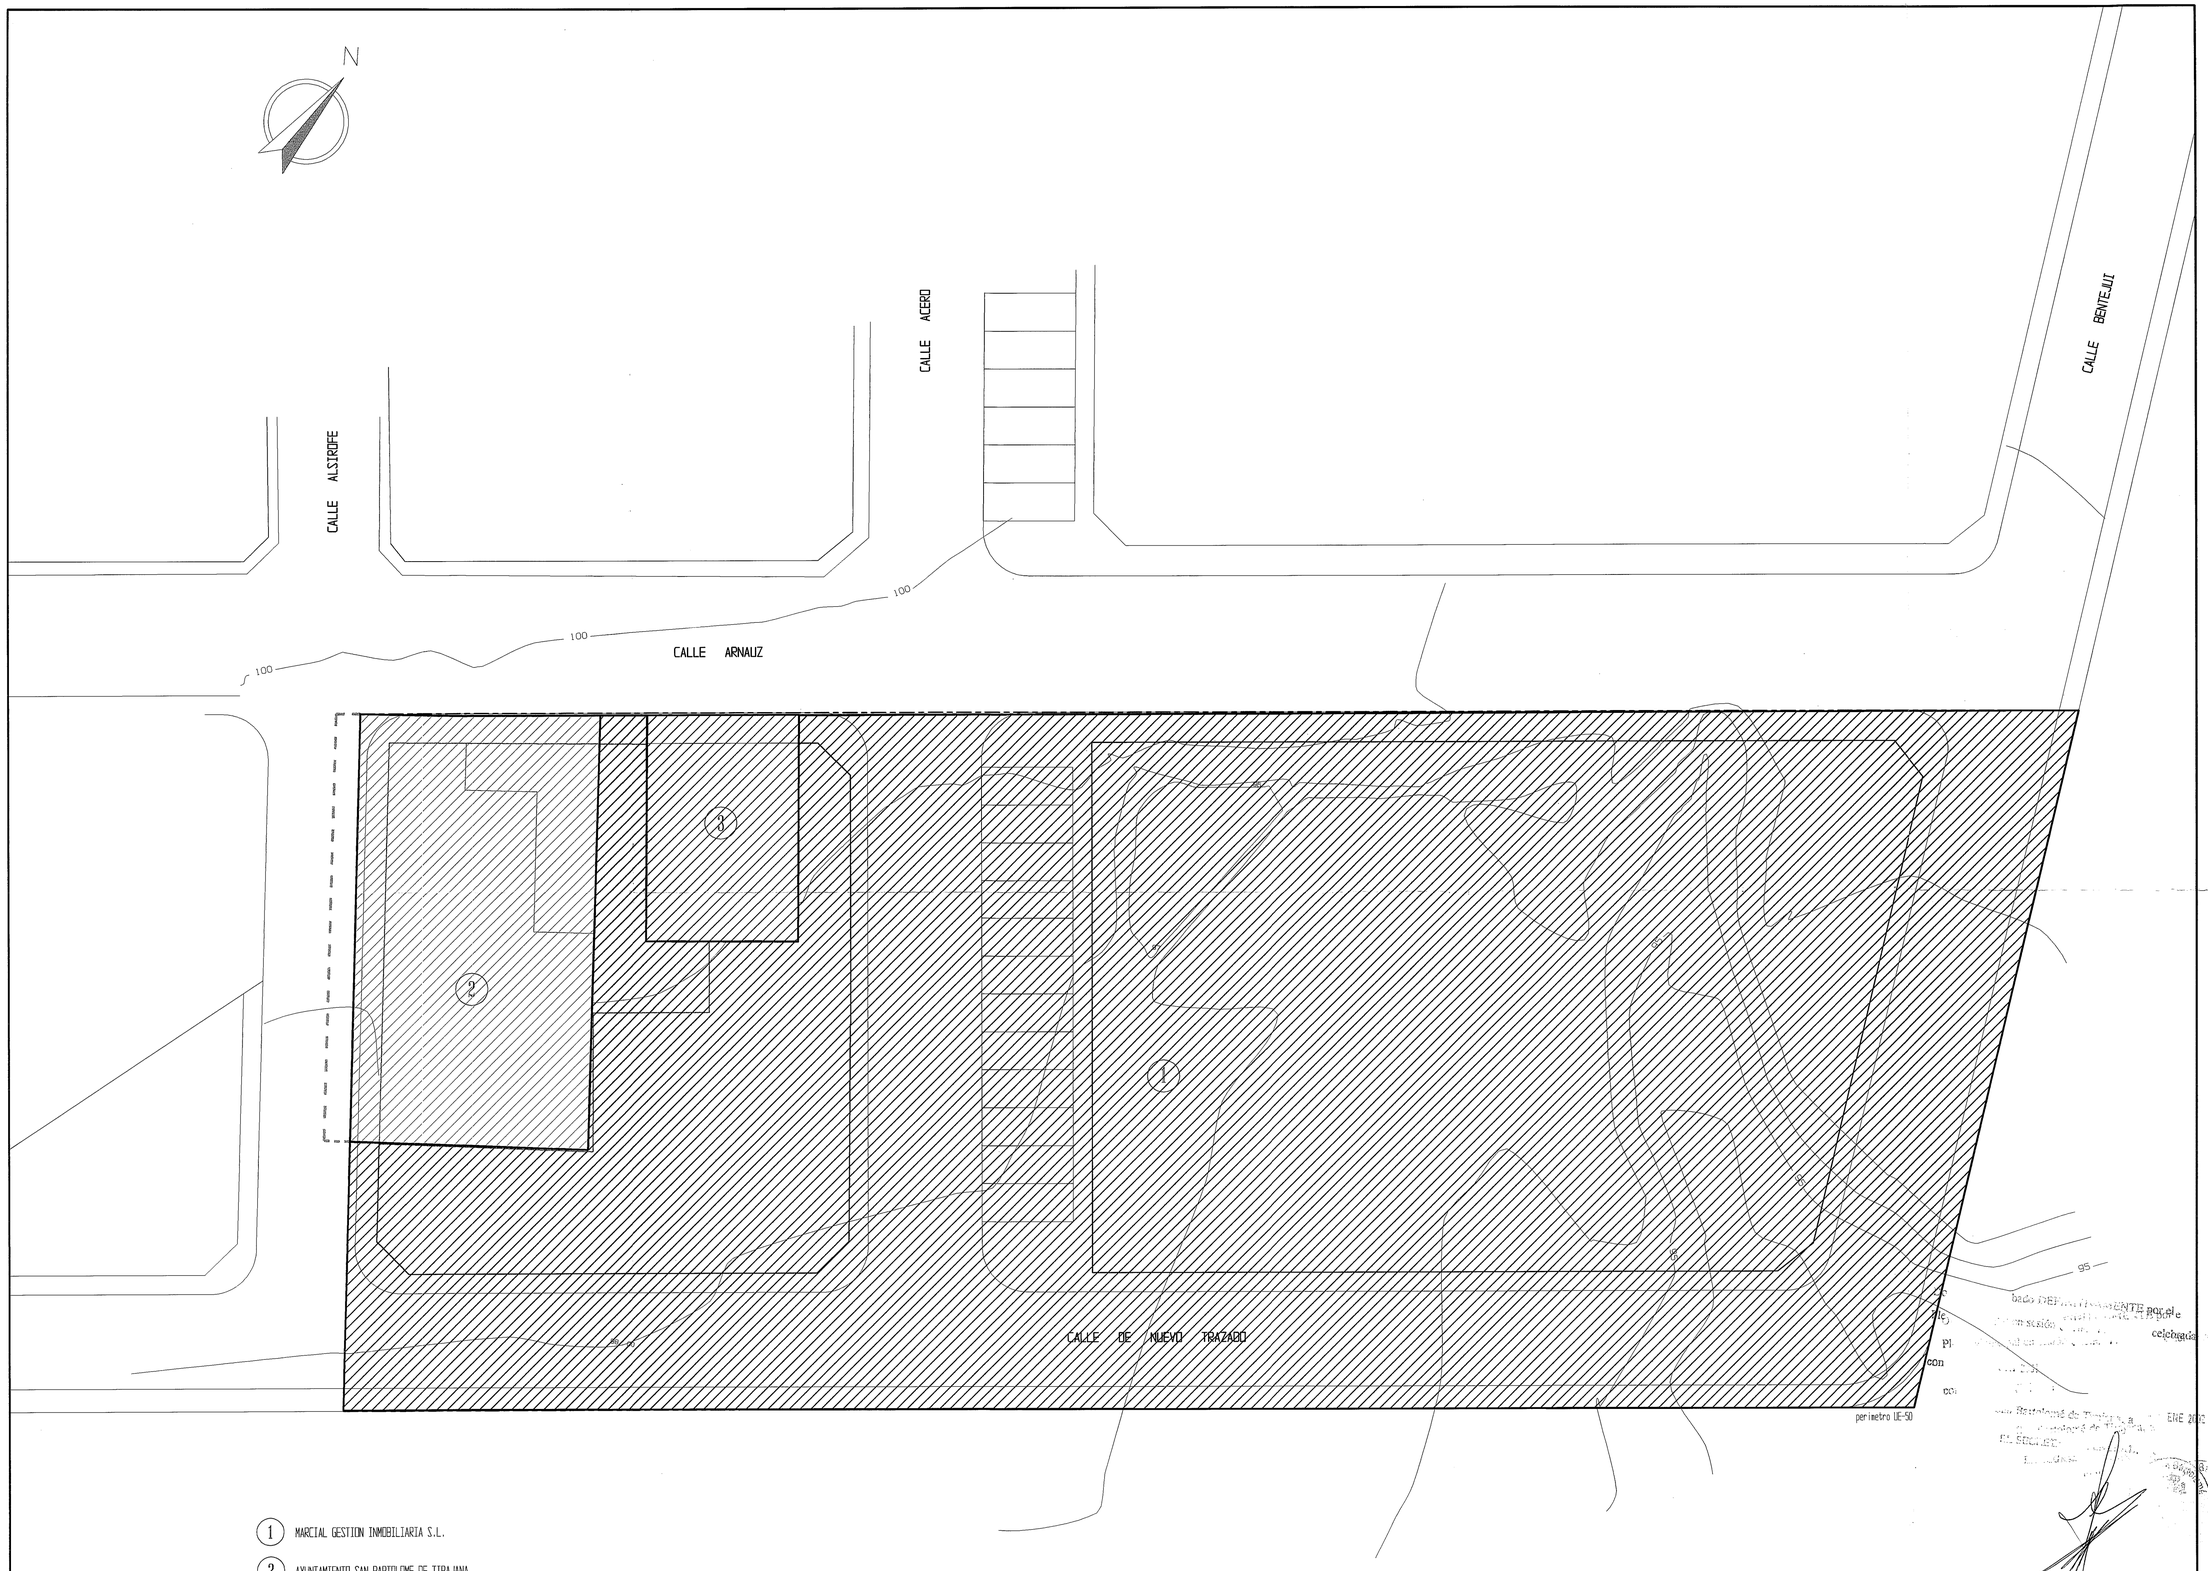

1 MARCIAL GESTION INMOBILIARIA S.L.

2 AYUNTAMIENTO SAN BARTOLOME DE TIRAJANA

3 DON JUAN JOSE VERA DIAZ

Documento Texto Refundido
Noviembre 2001

expediente
PLAN PARCIAL DE ORDENACION
U.E.- 50 / ALDEA BLANCA
SAN BARTOLOME DE TIRAJANA

situación
ALDEA BLANCA
SAN BARTOLOME DE TIRAJANA

autor del encargo
MARCIAL GESTION INMOBILIARIA S.L.

fecha
SEPTIEMBRE 2000

arquitectos
ALEJANDRO SABATER DIAZ

PLANO CATASTRAL

REFORMADO / JUNIO 2001

1:200 I/04