
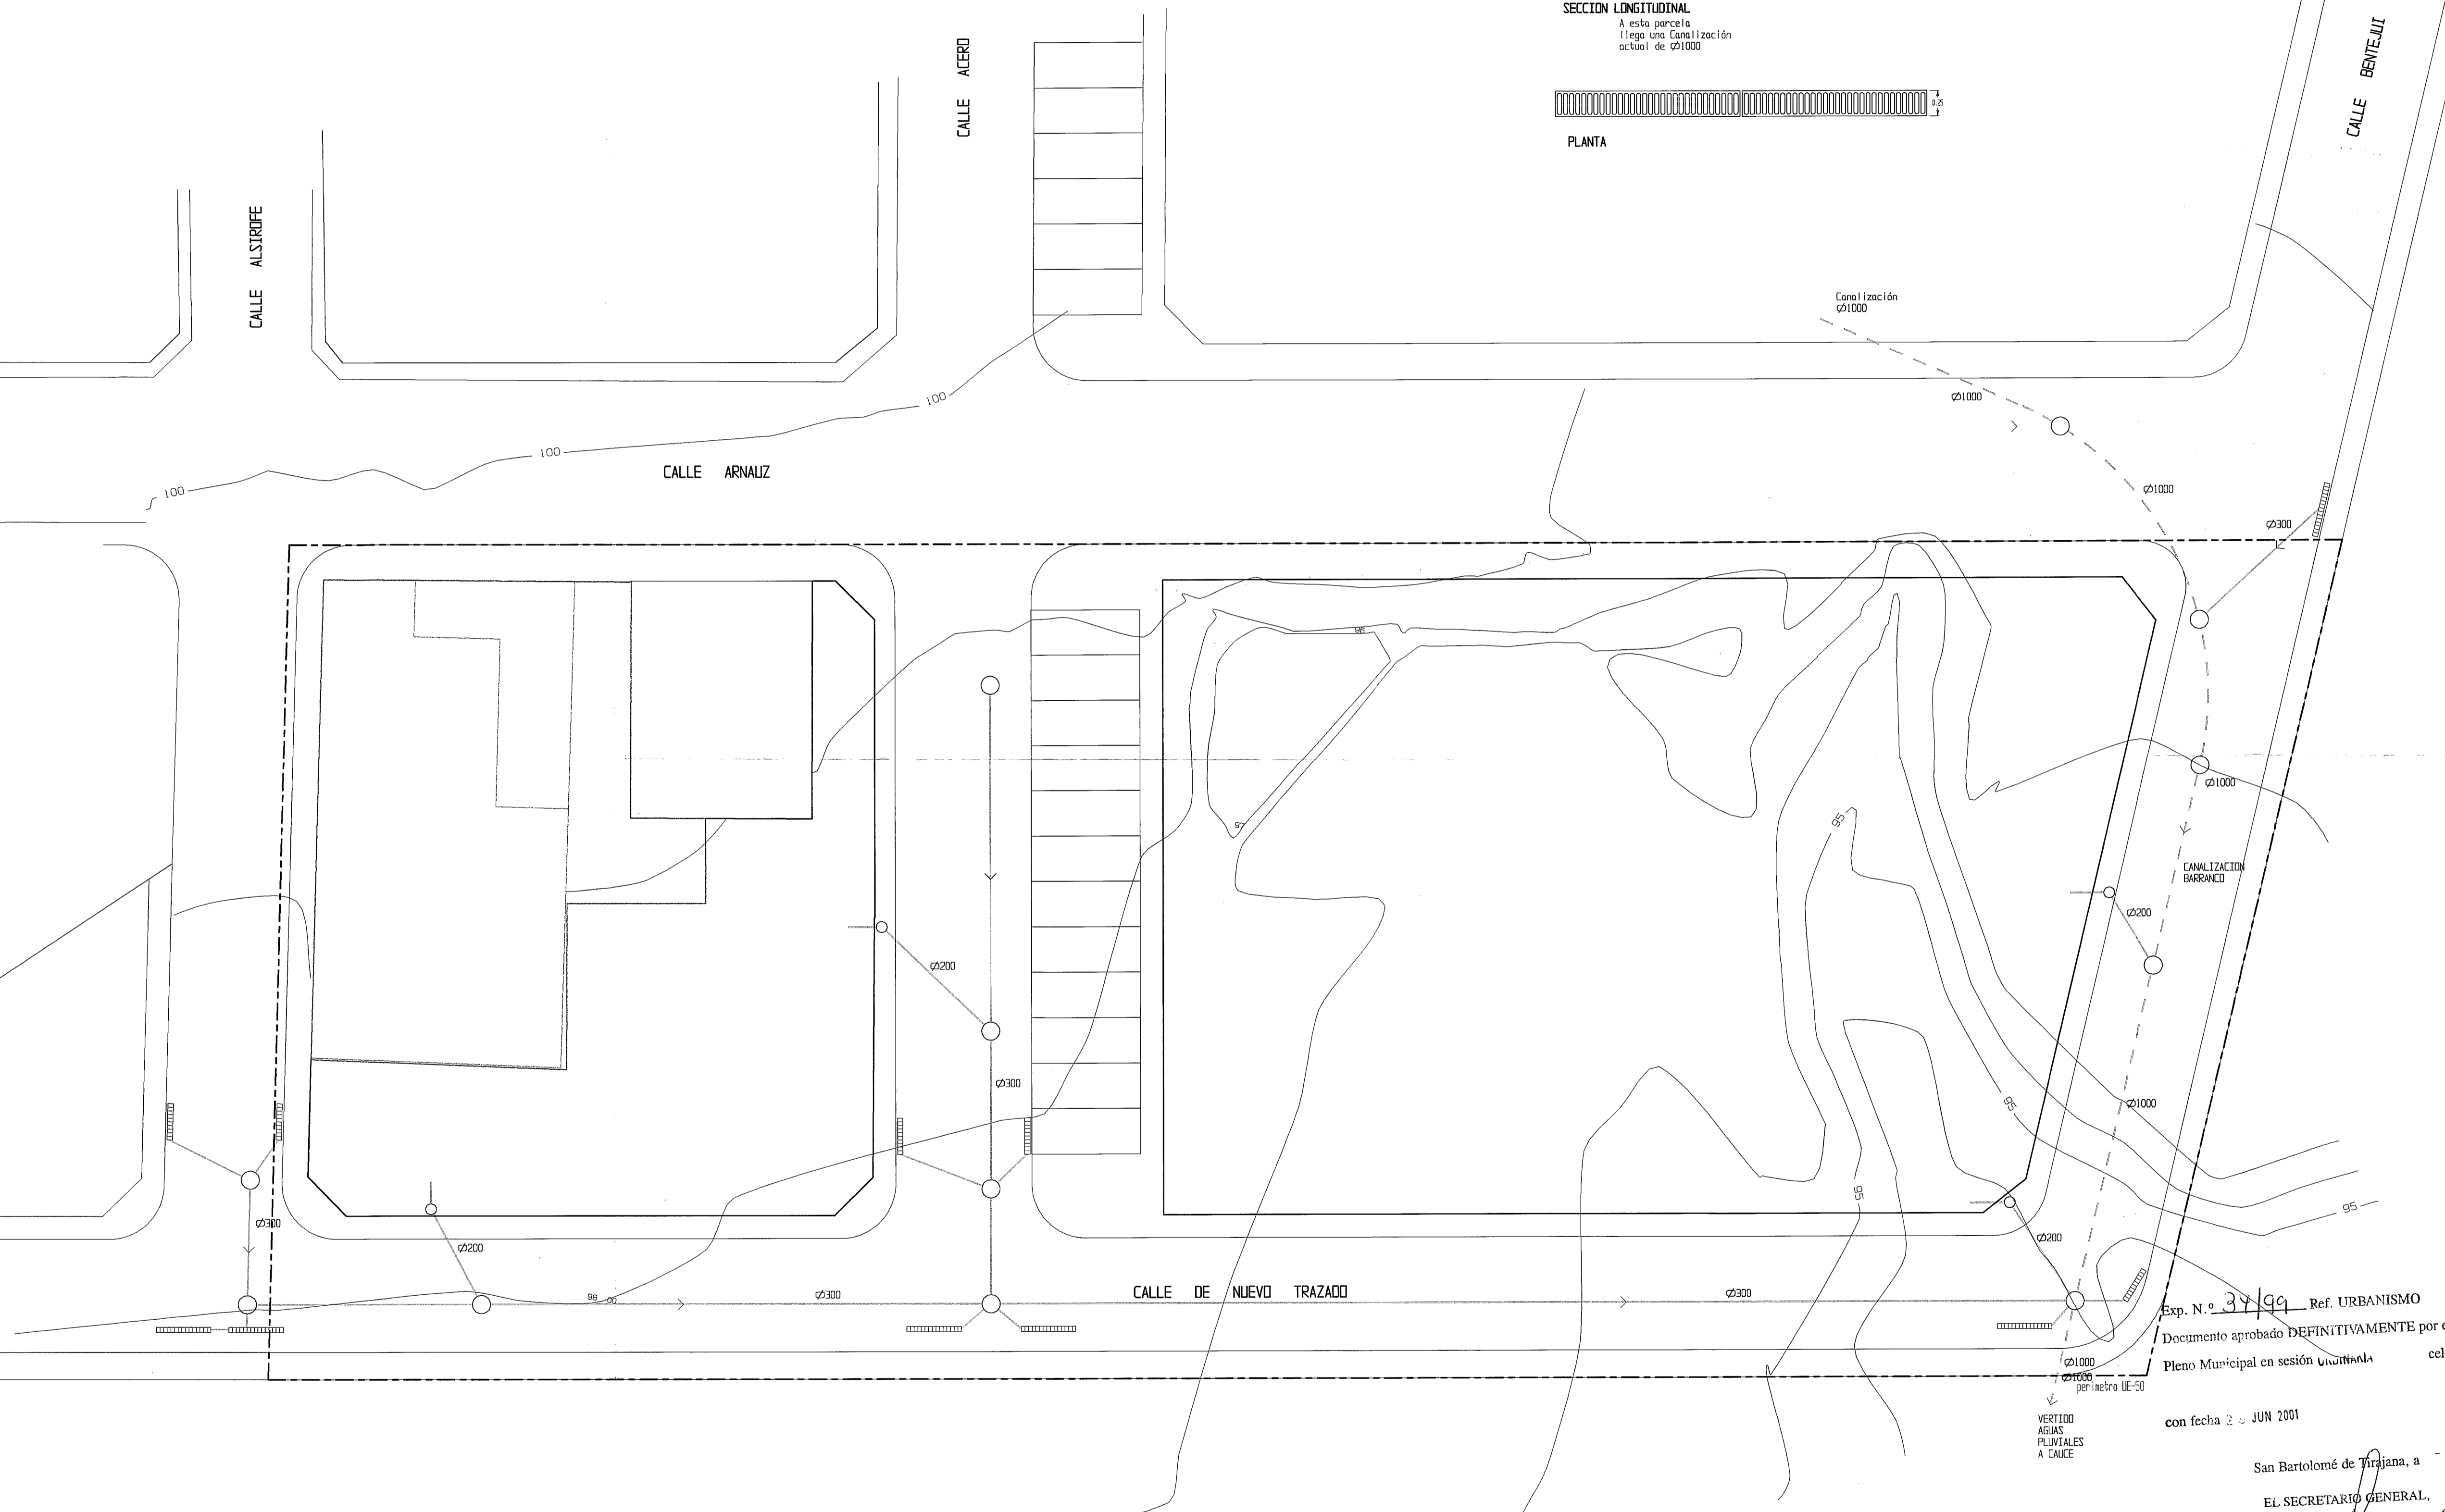



SECCION LONGITUDINAL
A esta parcela
llega una canalización
actual de Ø1000

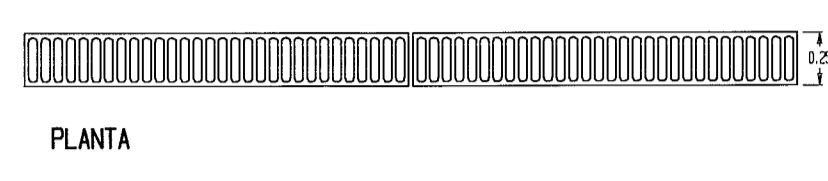

— Ø300 — PLUVIALES
- - Ø1000 - - CANALIZACION

Exp. N.º 34/99 Ref. URBANISMO
Documento aprobado DEFINITIVAMENTE por el
Pleno Municipal en sesión ordinaria celebrada
con fecha 2 JUN 2001

San Bartolomé de Tirajana, a ENE 2002
EL SECRETARIO GENERAL,
p. d.

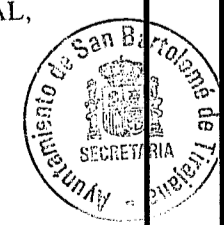

Documento Texto Refundido
Noviembre 2001

expediente
PLAN PARCIAL DE ORDENACION
U.E.- 50 / ALDEA BLANCA
SAN BARTOLOME DE TIRAJANA

situación
ALDEA BLANCA
SAN BARTOLOME DE TIRAJANA

autor del encargo
MARCIAL GESTION INMOBILIARIA S.L.

fecha
SEPTIEMBRE 2000

arquitectos
ALEJANDRO SABATER DIAZ

RED DE PLUVIALES

REFORMADO / JUNIO 2001

1:200 0/06