



DILIGENCIA: Para hacer constar que el presente documento forma parte del expediente n° 7/90, aprobado inicialmente por el Pleno Municipal el día 6.03.95 y provisionalmente el día 11.07.95 - octubre 95

San Bartolomé de Tirajana, a
EL SECRETARIO GENERAL,
 P.d.

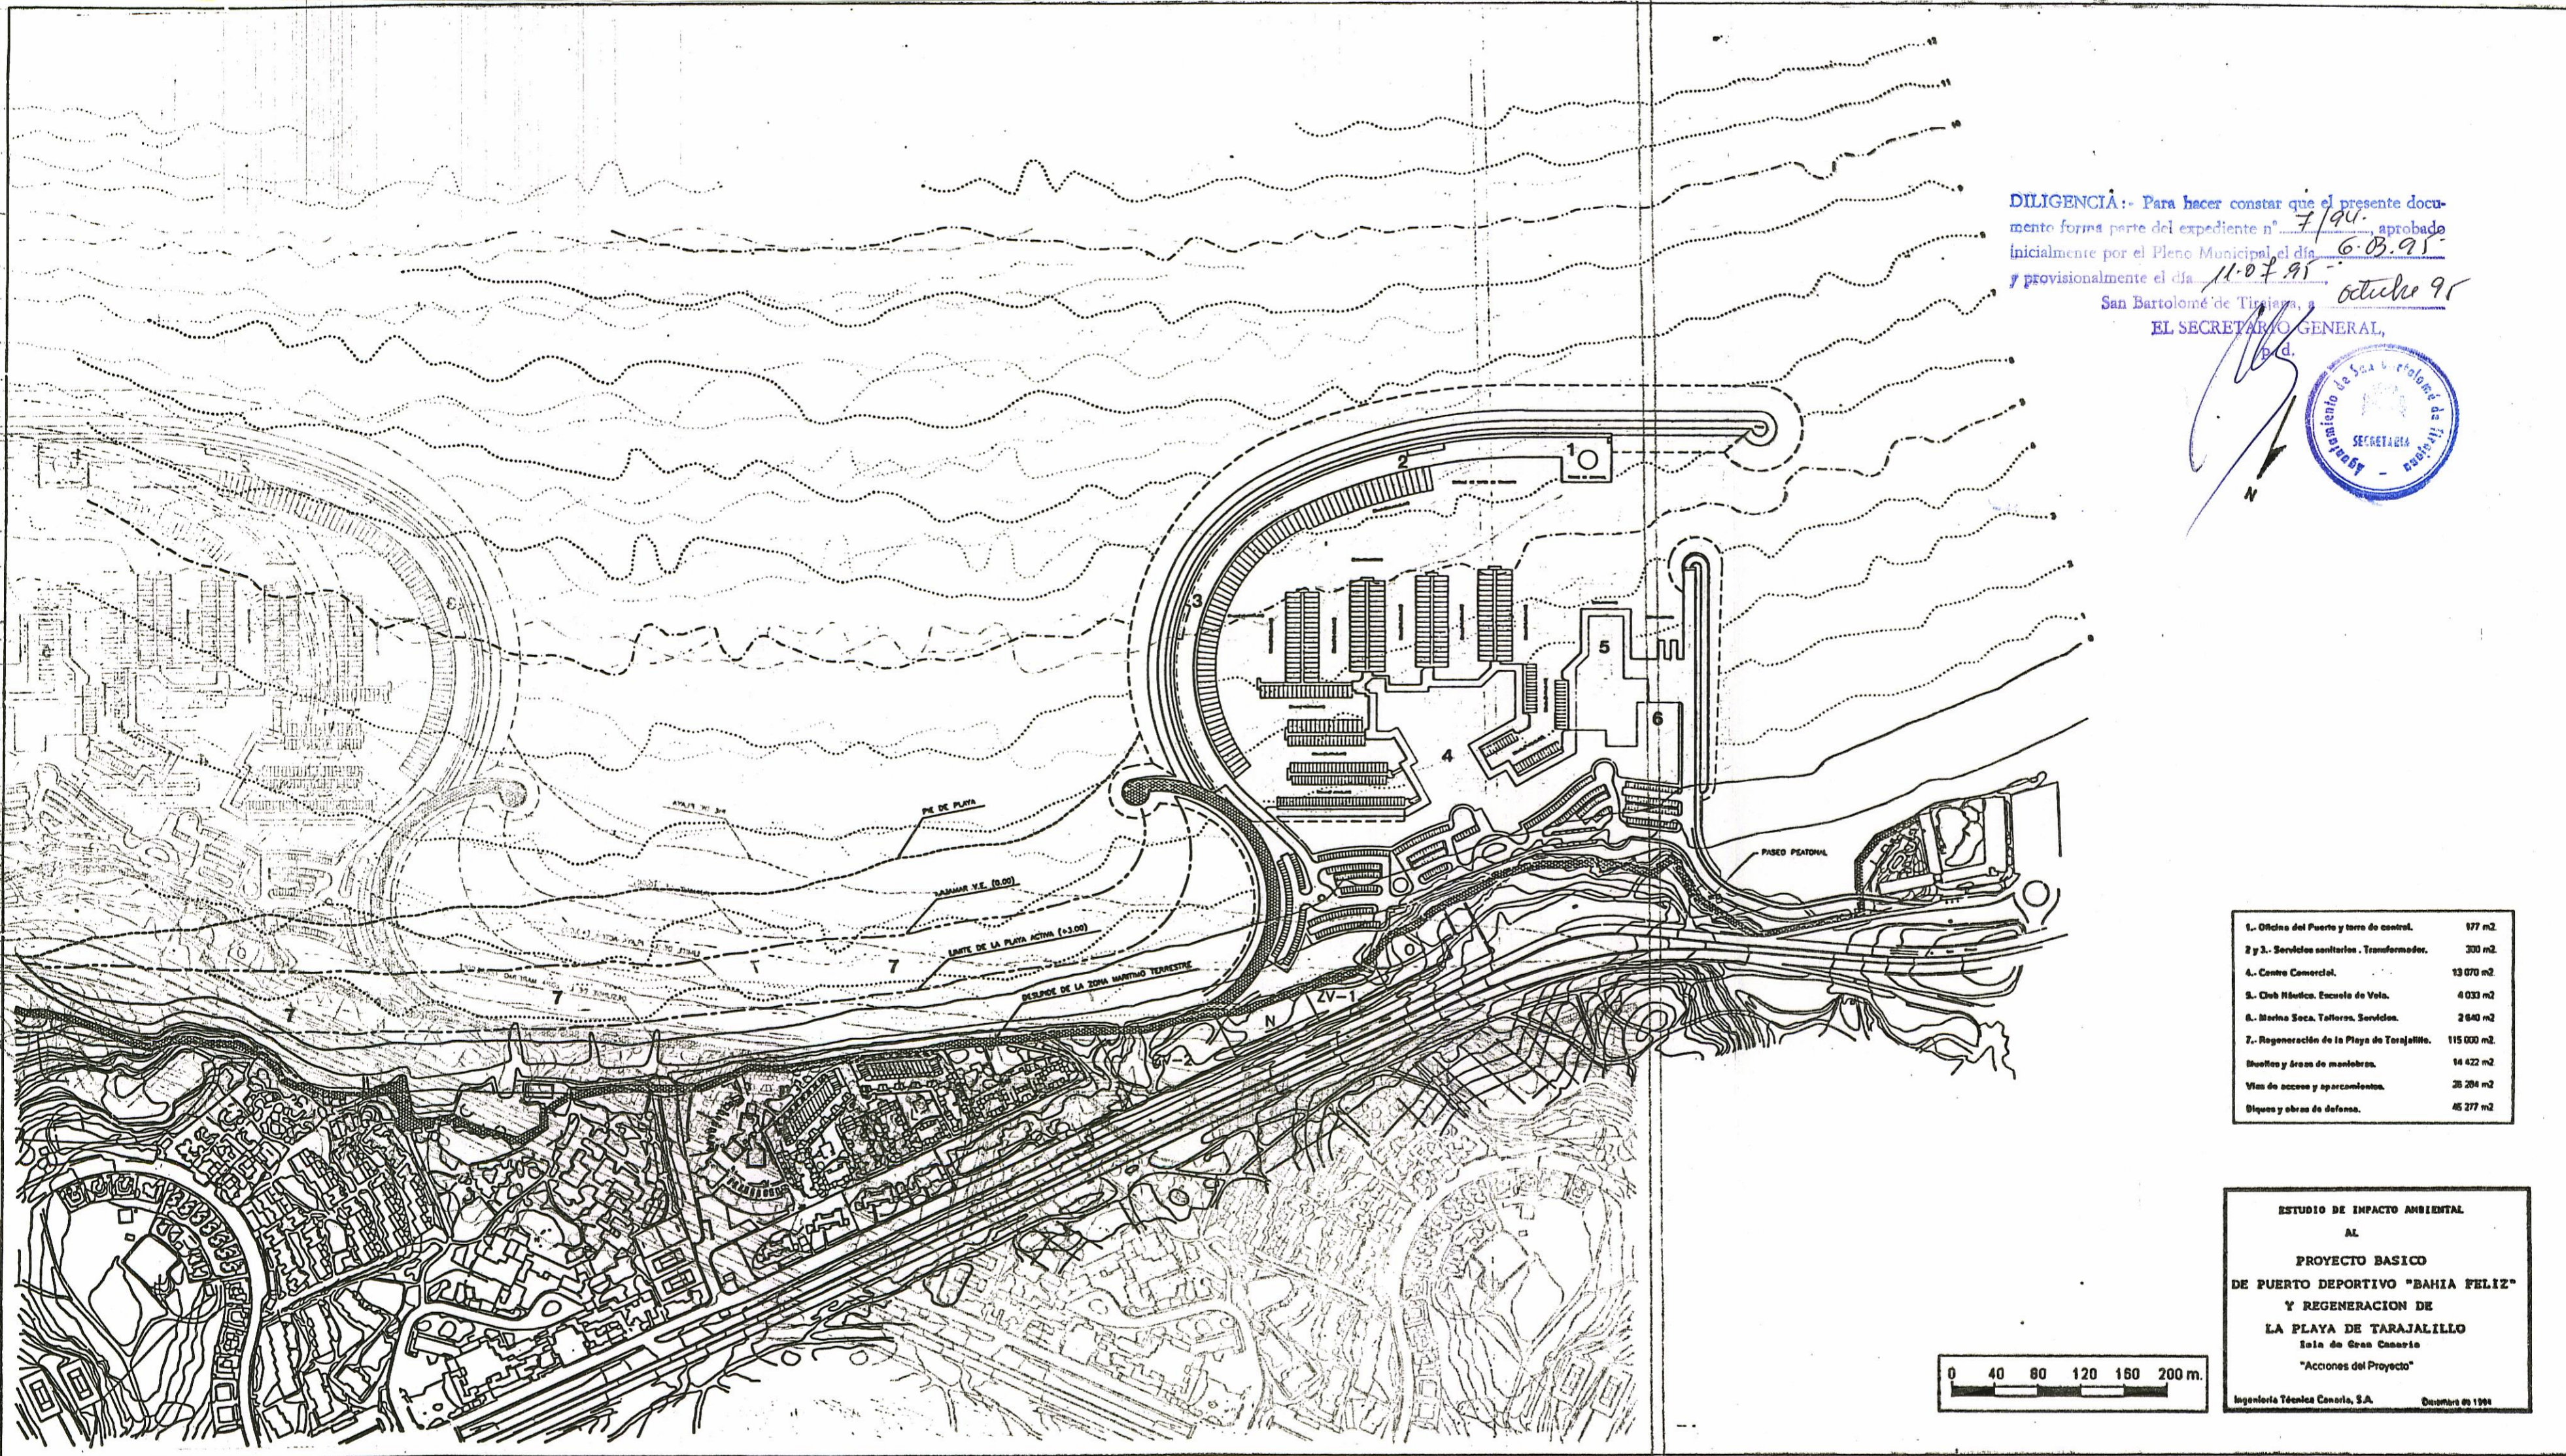

1. Oficina del Puerto y torre de control.	177 m ² .
2 y 3. Servicios sanitarios. Transformador.	300 m ² .
4. Centro Comercial.	13 070 m ² .
5. Club Náutico. Escuela de Vela.	4 033 m ² .
6. Marina Seca. Talleres. Servicios.	2 640 m ² .
7. Regeneración de la Playa de Tarajalillo.	115 000 m ² .
Buques y áreas de maniobra.	14 422 m ² .
Vías de acceso y aparcamientos.	26 284 m ² .
Diques y obras de defensa.	45 277 m ² .

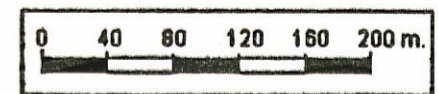

ESTUDIO DE IMPACTO AMBIENTAL
 AL
 PROYECTO BASICO
 DE PUERTO DEPORTIVO "BAHIA FELIZ"
 Y REGENERACION DE
 LA PLAYA DE TARAJALILLO
 Isla de Gran Canaria
 "Acciones del Proyecto"
 Ingeniería Técnica Canaria, S.A. Diciembre de 1994