


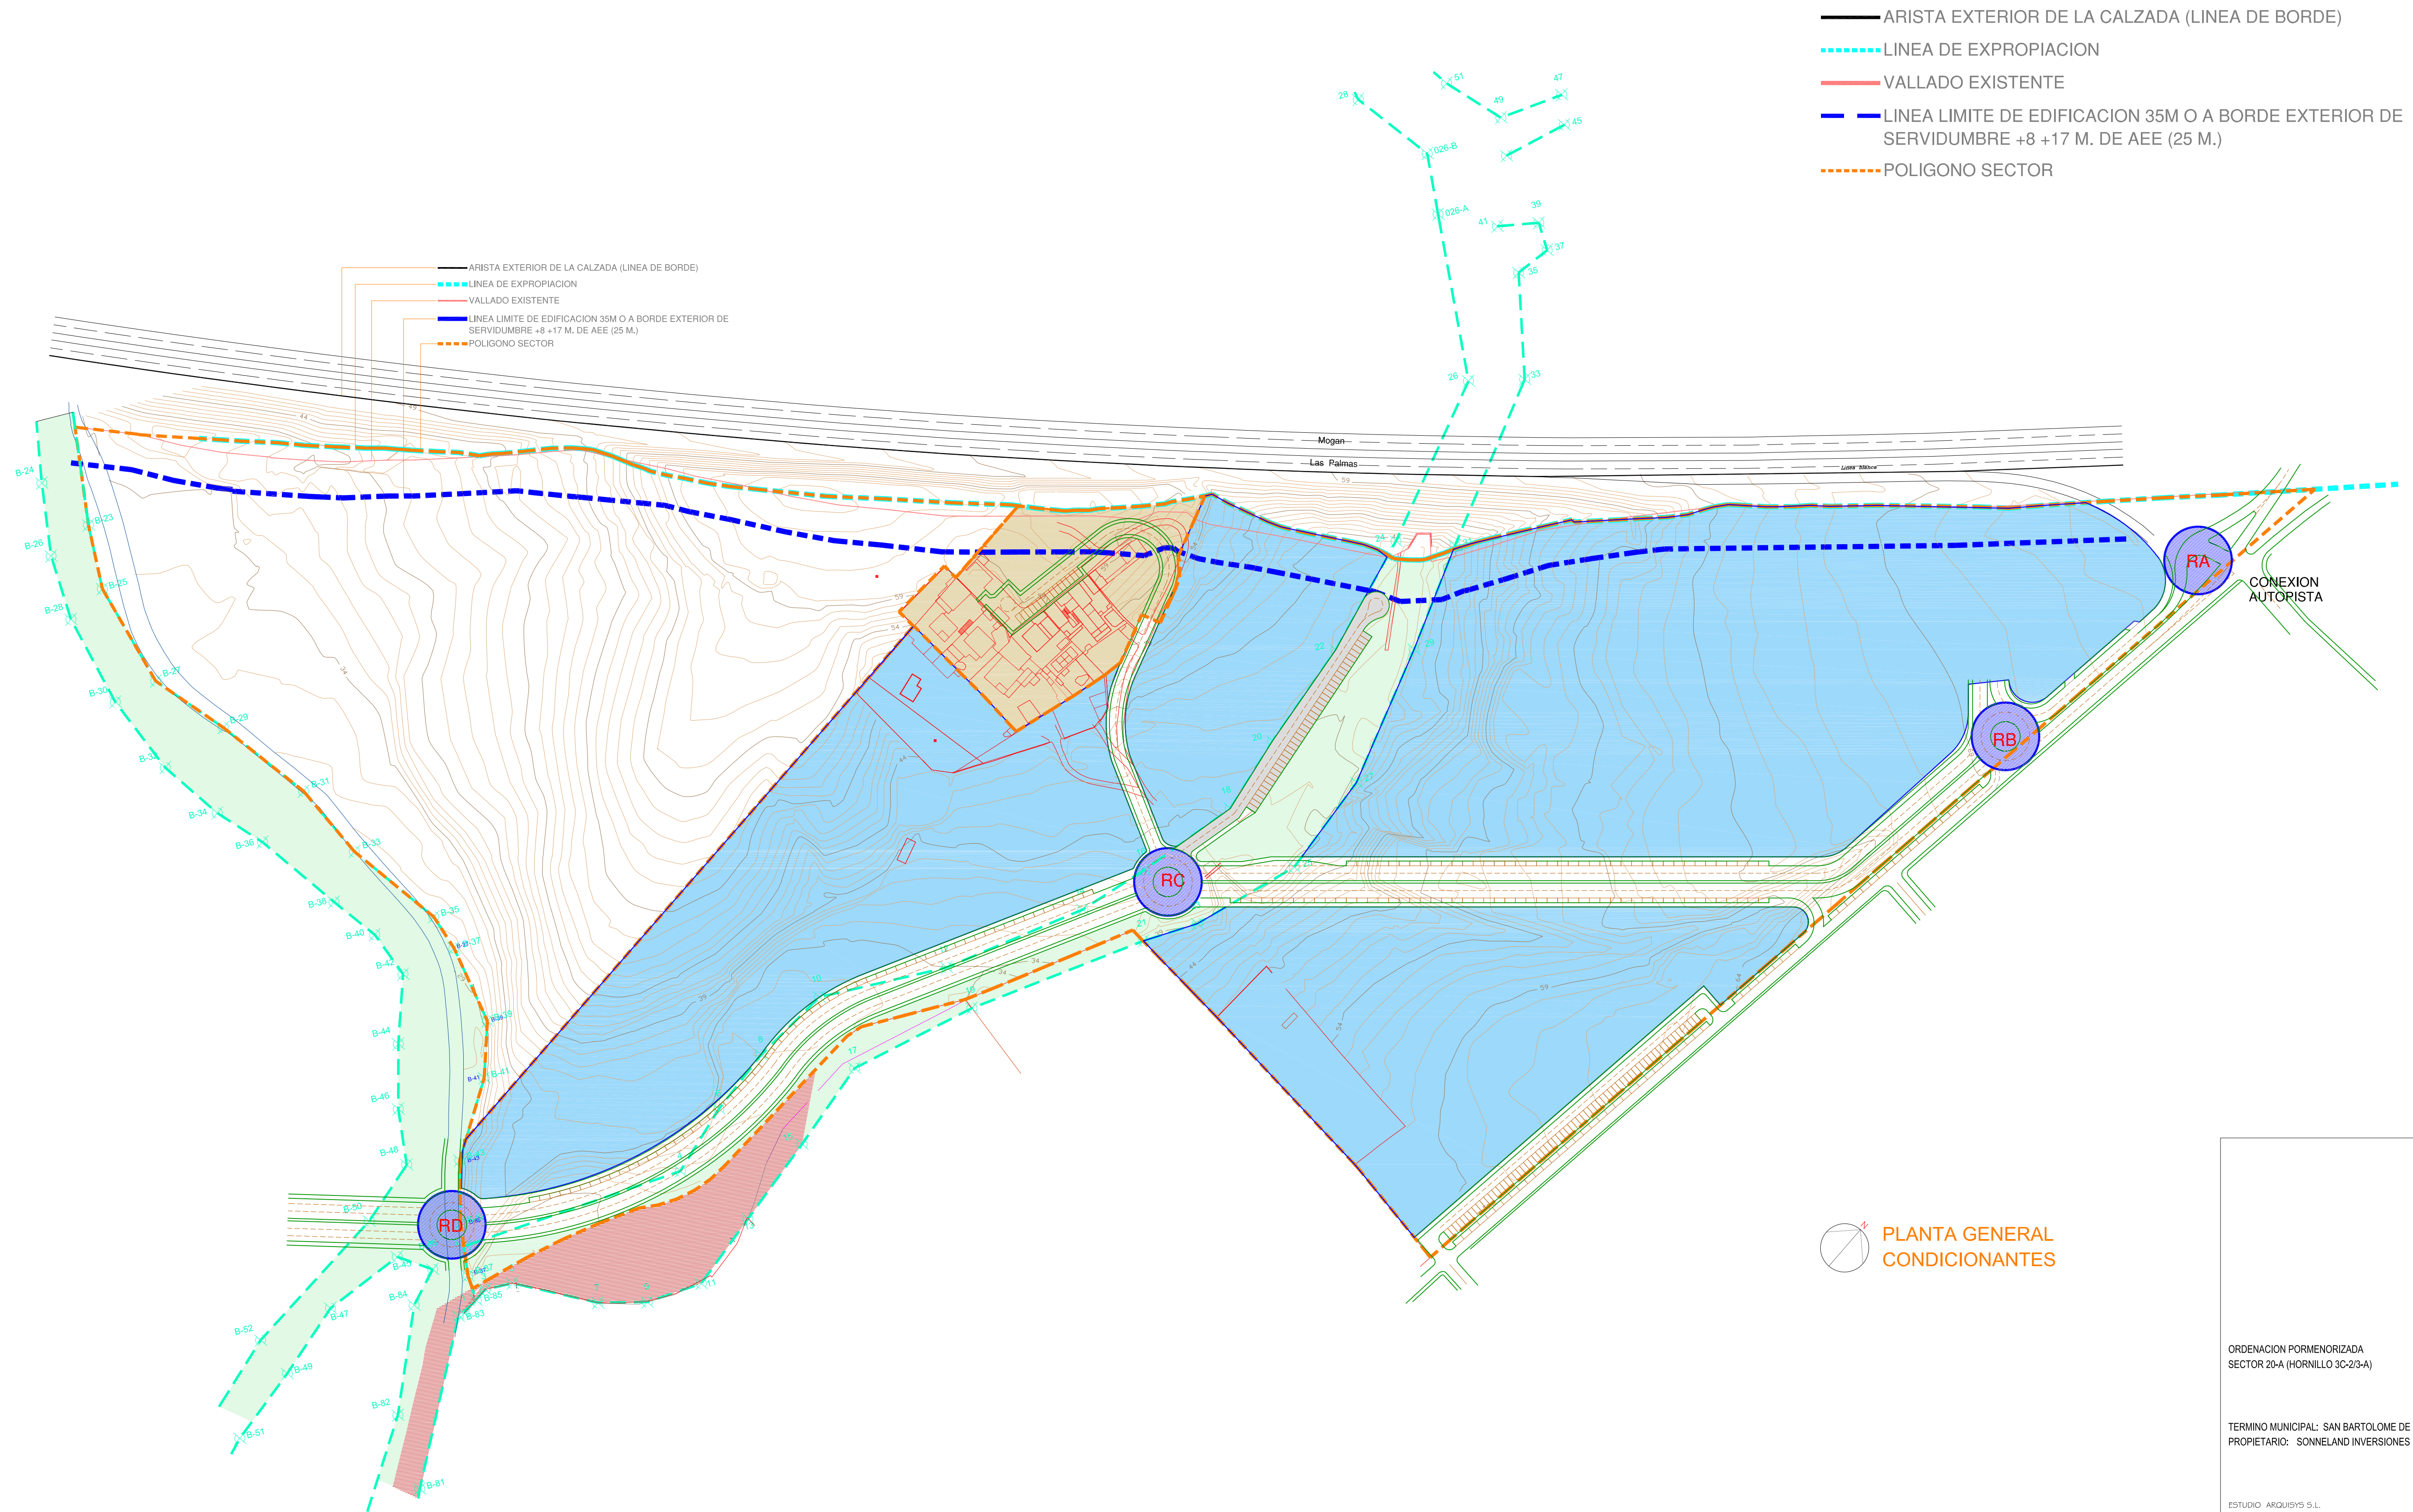

- ARISTA EXTERIOR DE LA CALZADA (LINEA DE BORDE)
- LINEA DE EXPROPIACION
- VALLADO EXISTENTE
- LINEA LIMITE DE EDIFICACION 35M O A BORDE EXTERIOR DE SERVIDUMBRE +8 +17 M. DE AEE (25 M.)
- POLIGONO SECTOR

PLANTA GENERAL
CONDICIONANTES

LEYENDA

- 1 VIALES Y ENLACES
- 2 RESIDENCIAL EXISTENTE
- 3 DOMINIO BARRANCO Y CARRETERA

ORDENACION PORMENORIZADA
SECTOR 20-A (HORNILLO 3C-2/3-A)

TERMINO MUNICIPAL: SAN BARTOLOME DE TIRAJANA
PROPIETARIO: SONNELAND INVERSIONES

ESTUDIO: ARQUIVOS S.L.
ARQUITECTO: LUIS CABRERA CORREA
COLABORADOR: JUAN PABLO HENAO BARBERI

LAS PALMAS DE G.C. - PLAZA DE LA FERIA, 40 - 4º DCHA.
Tlf: 928 24 46 77 D.P. 35004
Email: estudioarquivos@gmail.com



ESCALA: 1/1500
REF: 350-14
FECHA: NOVIEMBRE 2015

1.6.0



CONDICIONANTES A LA ORDENACION