


- ARISTA EXTERIOR DE LA CALZADA (LINEA DE BORDE)
- LINEA DE EXPROPIACION
- VALLADO EXISTENTE
- LINEA LIMITE DE EDIFICACION 35M O A BORDE EXTERIOR DE SERVIDUMBRE +8 +17 M. DE AEE (25 M.)
- POLIGONO SECTOR

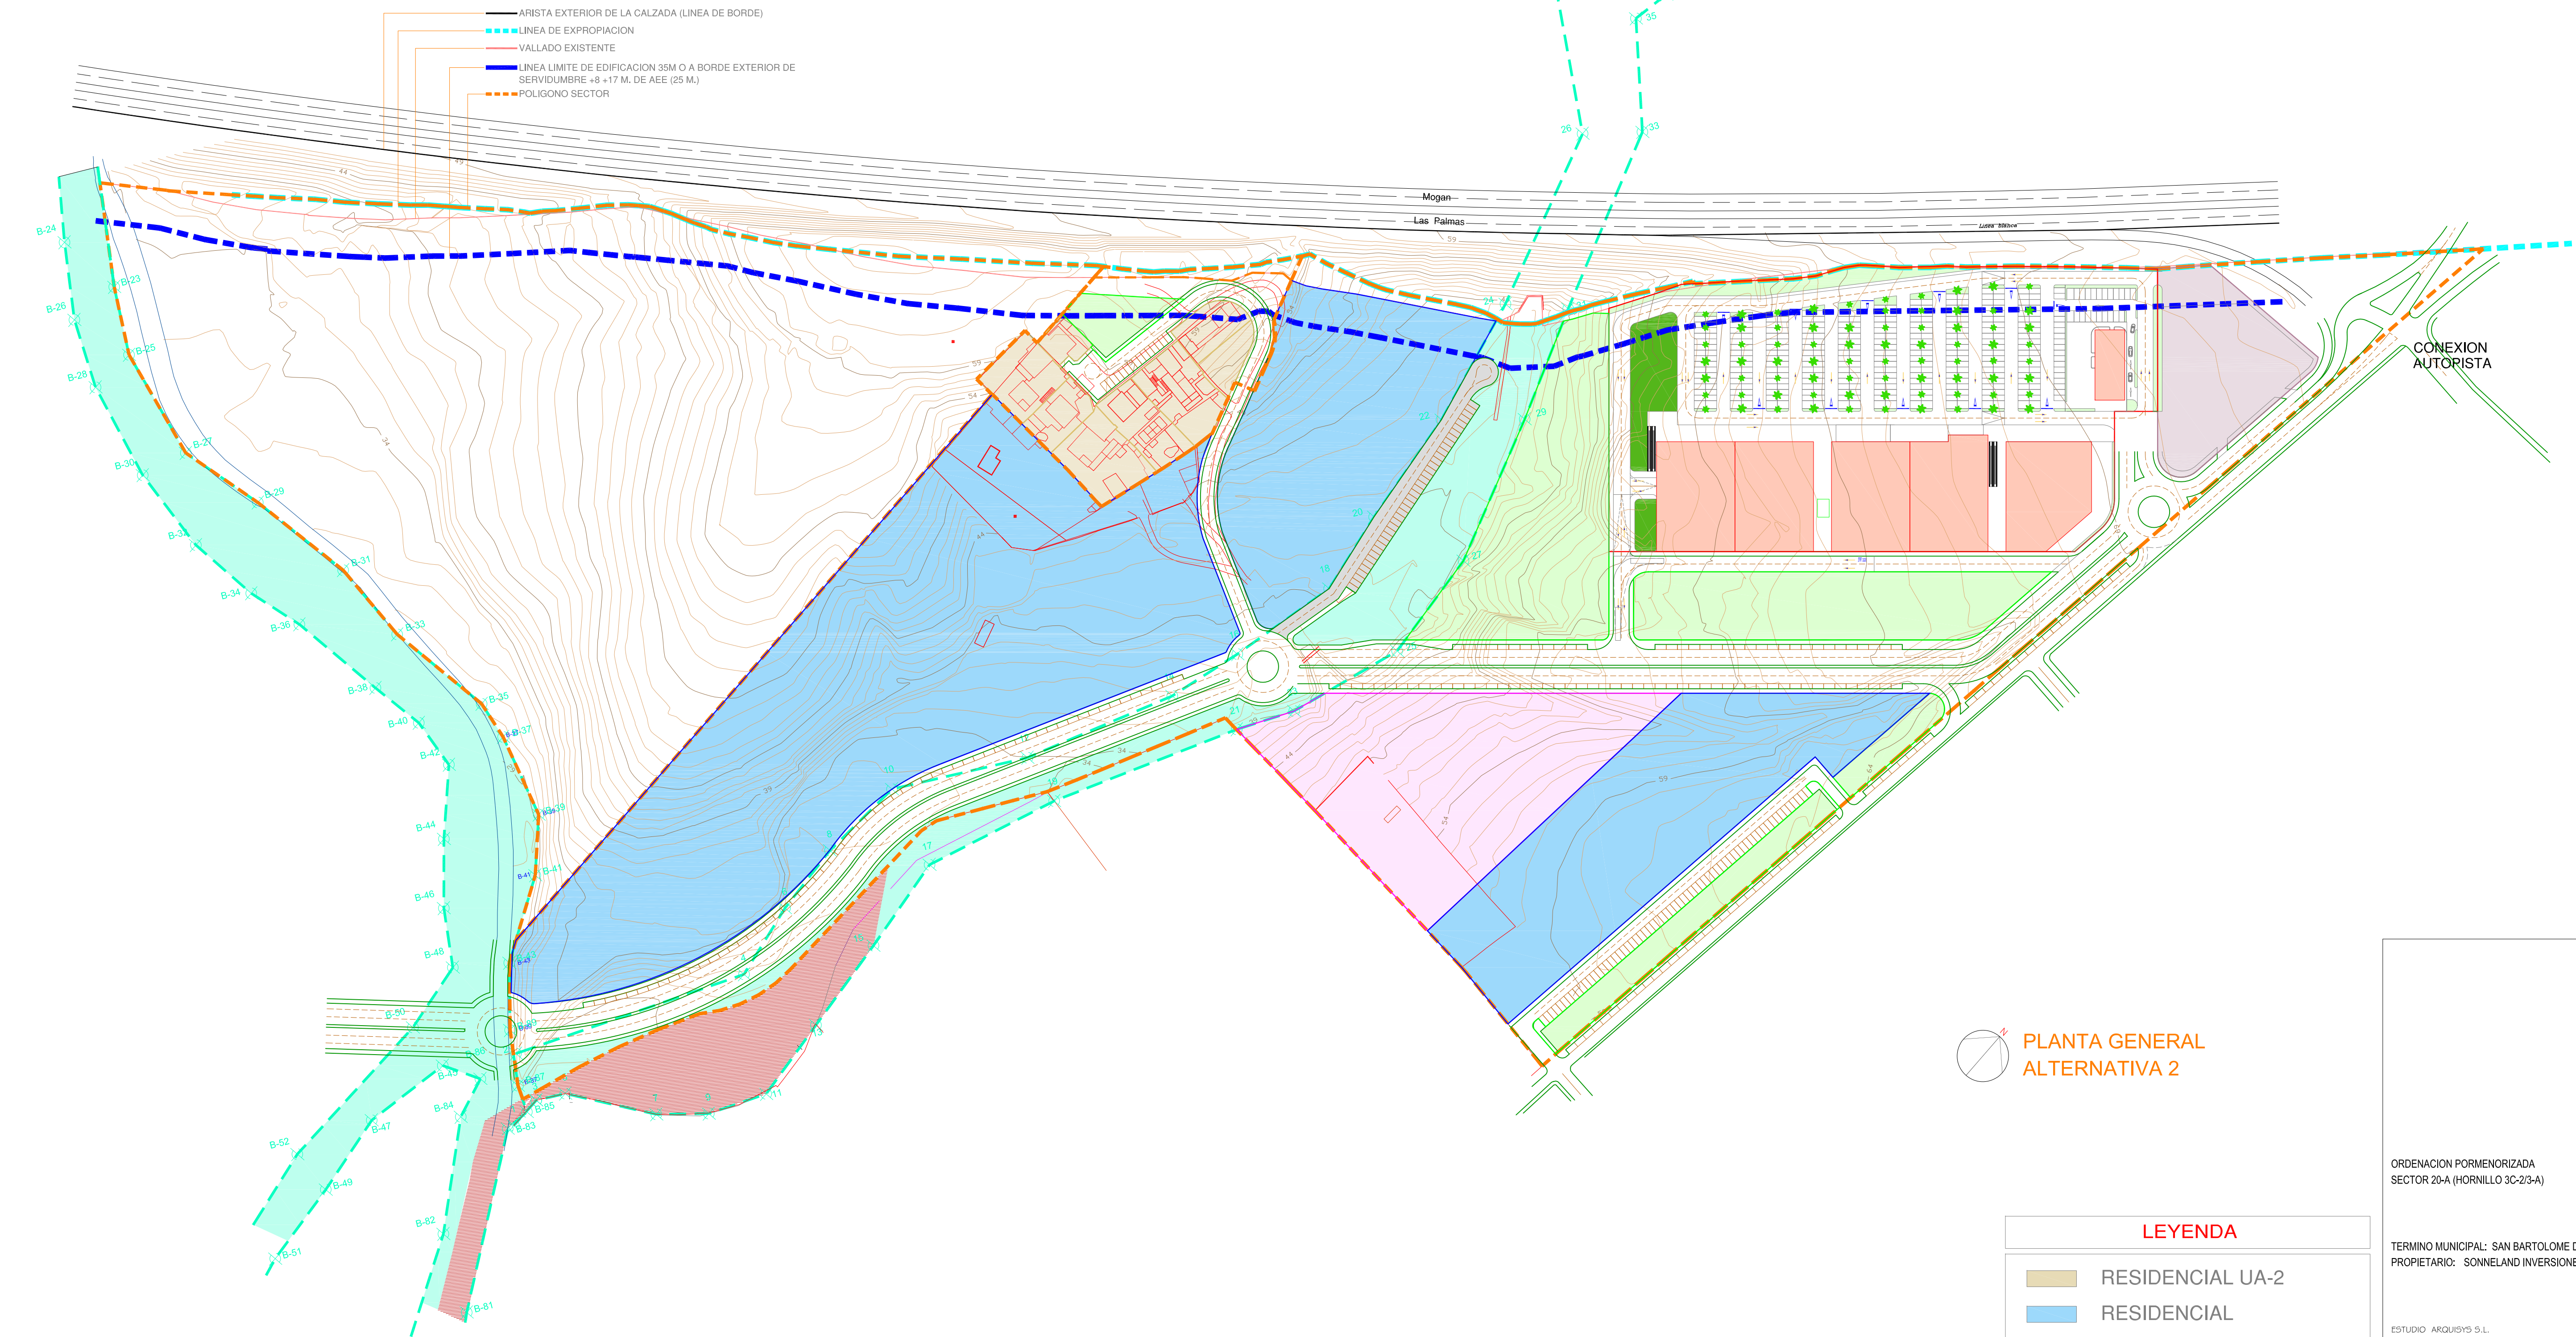

PLANTA GENERAL
ALTERNATIVA 2

LEYENDA

- RESIDENCIAL UA-2
- RESIDENCIAL
- COMERCIAL
- SERVICIOS
- ZONAS VERDES
- EQUIPAMIENTOS

ORDENACION PORMENORIZADA
SECTOR 20-A (HORNILLO 3C-2/3-A)

TERMINO MUNICIPAL: SAN BARTOLOME DE TIRAJANA
PROPIETARIO: SONNELAND INVERSIONES

ESTUDIO: ARQUISYS S.L.
ARQUITECTO: LUIS CABRERA CORDERA
COLABORADOR: JUAN PABLO HENAO BARBERI

LAS PALMAS DE G.C. - PLAZA DE LA FERIA, 40 - 4º DCHA.
Tlf: 928 24 46 77 D.P. 35004
Email: estudioarquisy@gmail.com



ESCALA: 1/1500

REF: 350-14

FECHA:

NOVIEMBRE 2015

1.6.2

PLANO: ALTERNATIVA 2