


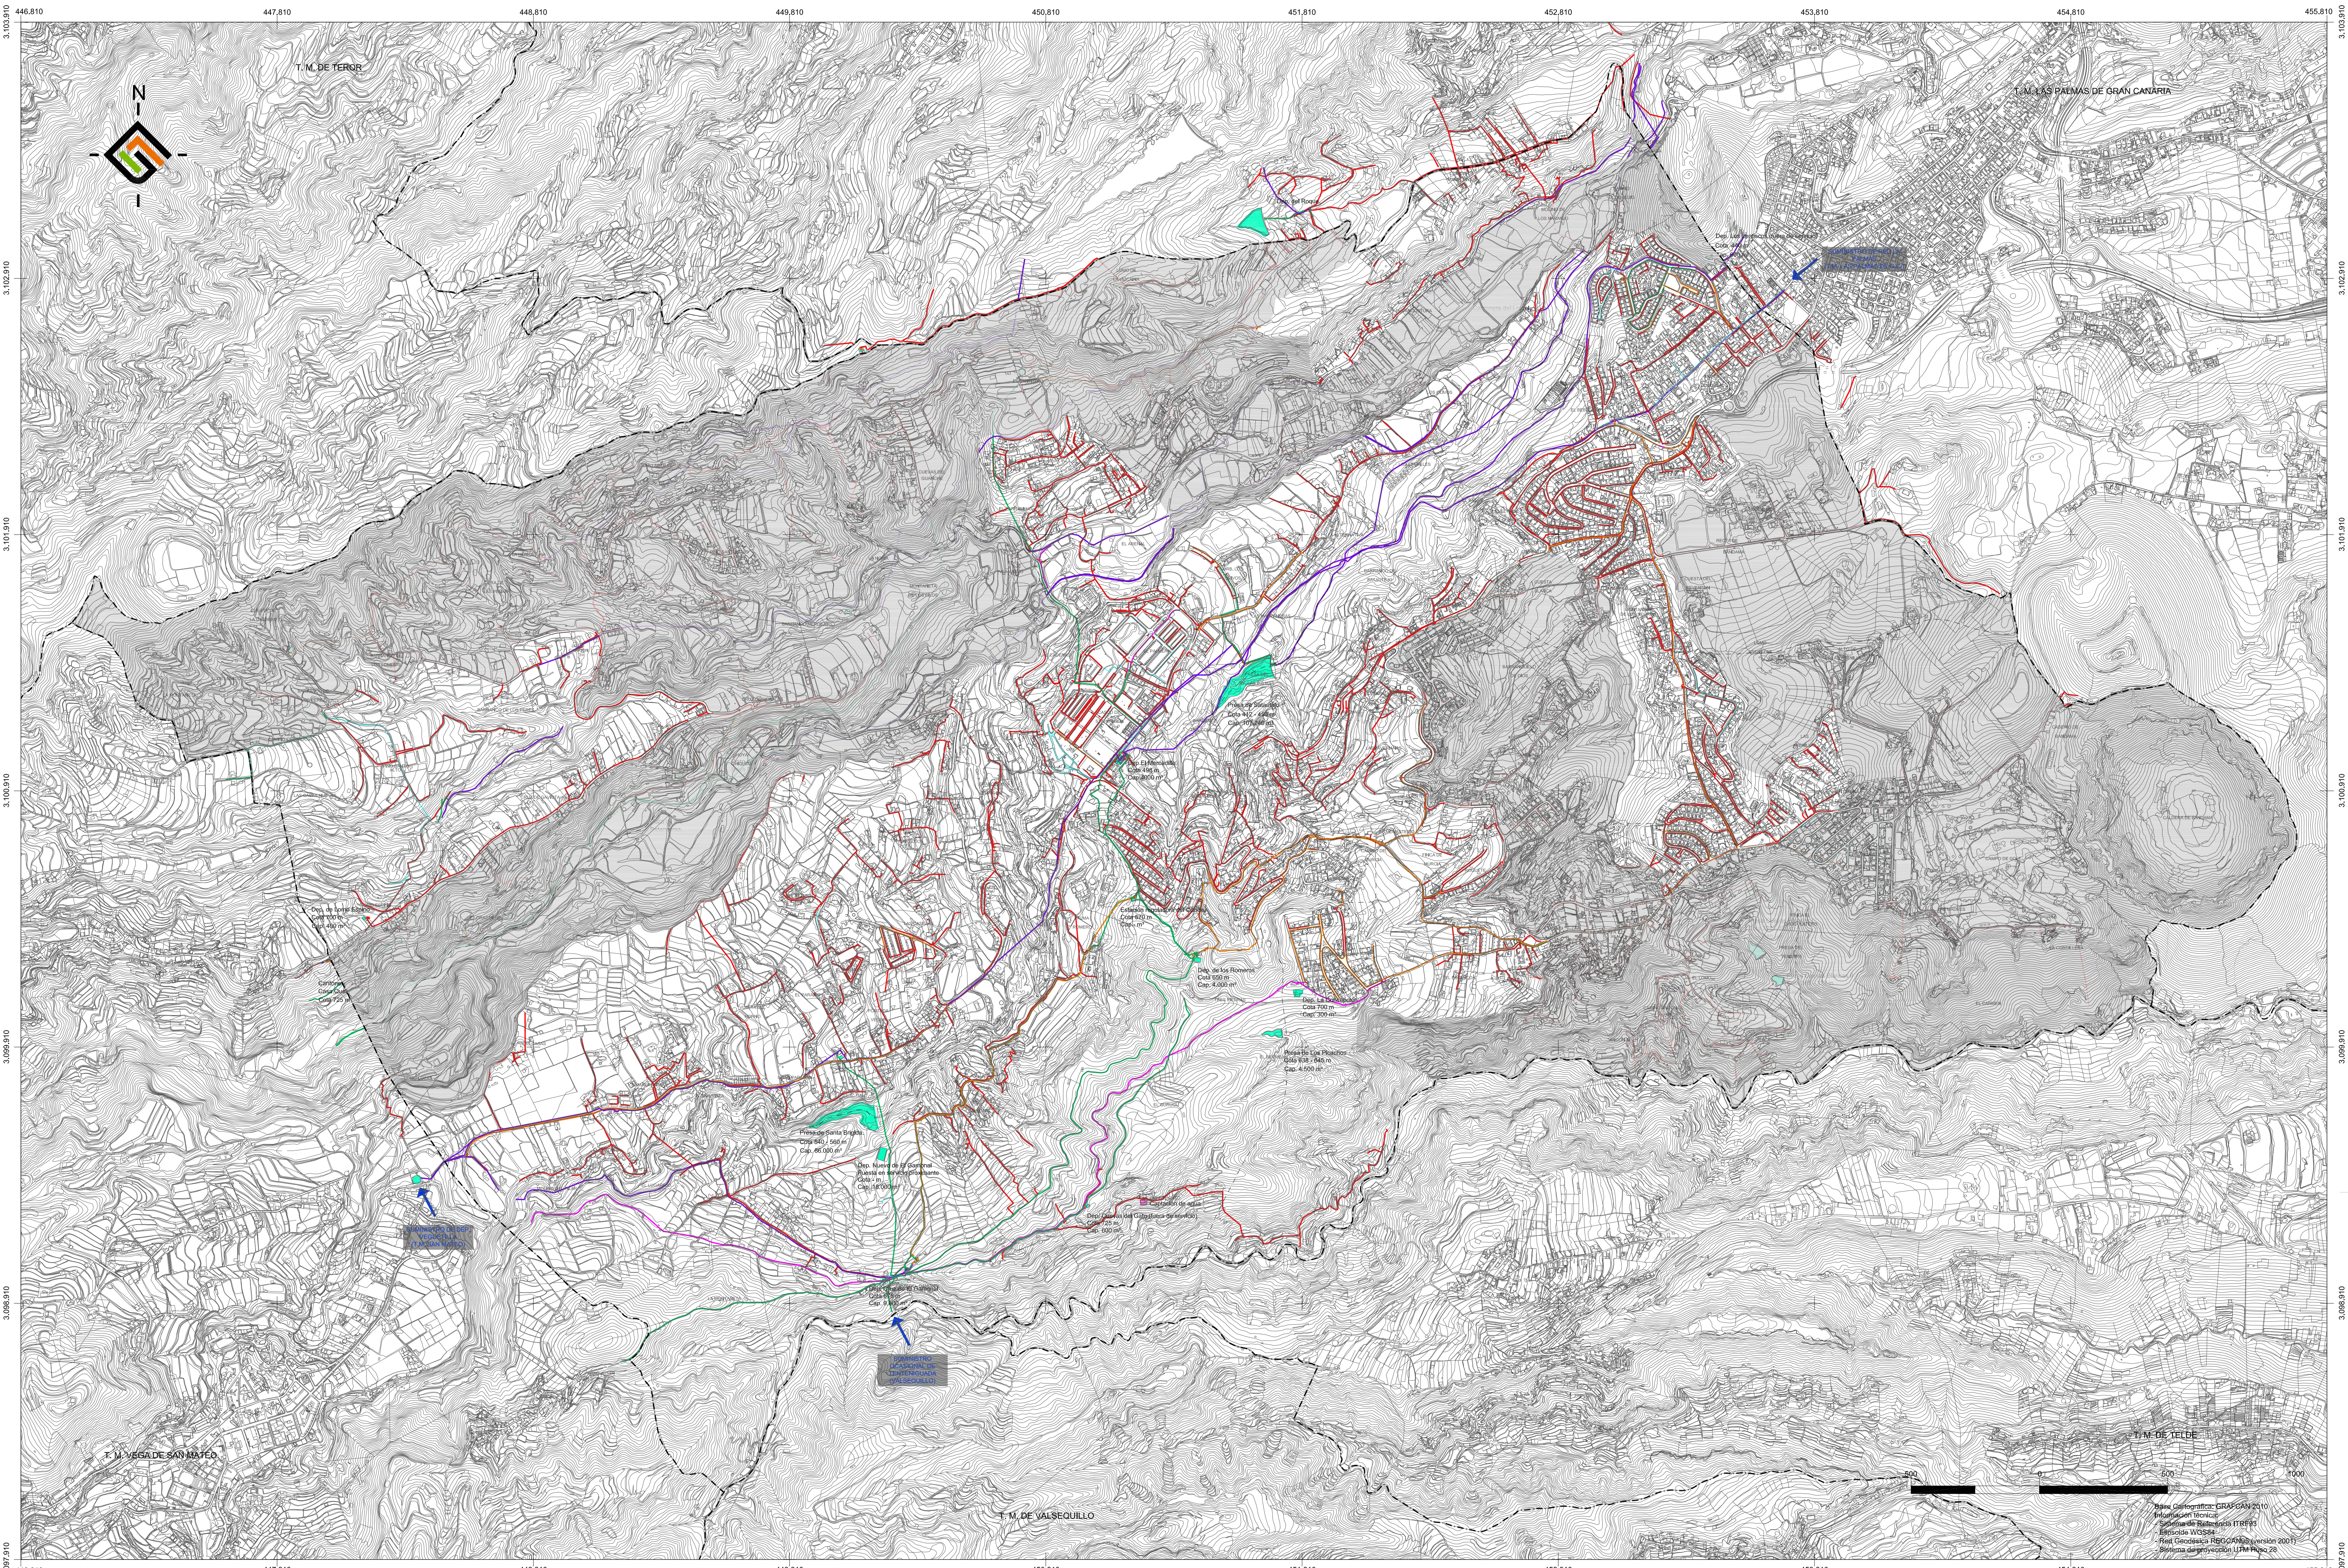

LEYENDA

	LÍMITE MUNICIPAL		< Ø 75		> Ø 175 ≤ Ø 250		DEPÓSITOS Y PRESAS
	ENTIDADES		≥ Ø 75 ≤ Ø 90		> Ø 200 < Ø 400		
	ESPACIOS NATURALES PROTEGIDOS		> Ø 90 ≤ Ø 110		≥ Ø 400 < Ø 600		
			> Ø 110 ≤ Ø 175		> Ø 600		

PLAN GENERAL DE ORDENACIÓN SUPLETORIO DE SANTA BRÍGIDA.
ADAPTACIÓN PLENA Y ADAPTACIÓN A LAS DIRECTRICES DE ORDENACIÓN Y DEL TURISMO. APROBACIÓN DEFINITIVA.

ORDENACIÓN ESTRUCTURAL

INFRAESTRUCTURAS. RED DE ABASTECIMIENTO

EQUIPO REDACTOR:

FECHA: **NOVIEMBRE 2017**

ESCALA: **1:10.000**

Nº PLANO: **OR-4.1**

AYTO. DE LA VILLA DE SANTA BRÍGIDA

Gobierno de Canarias