


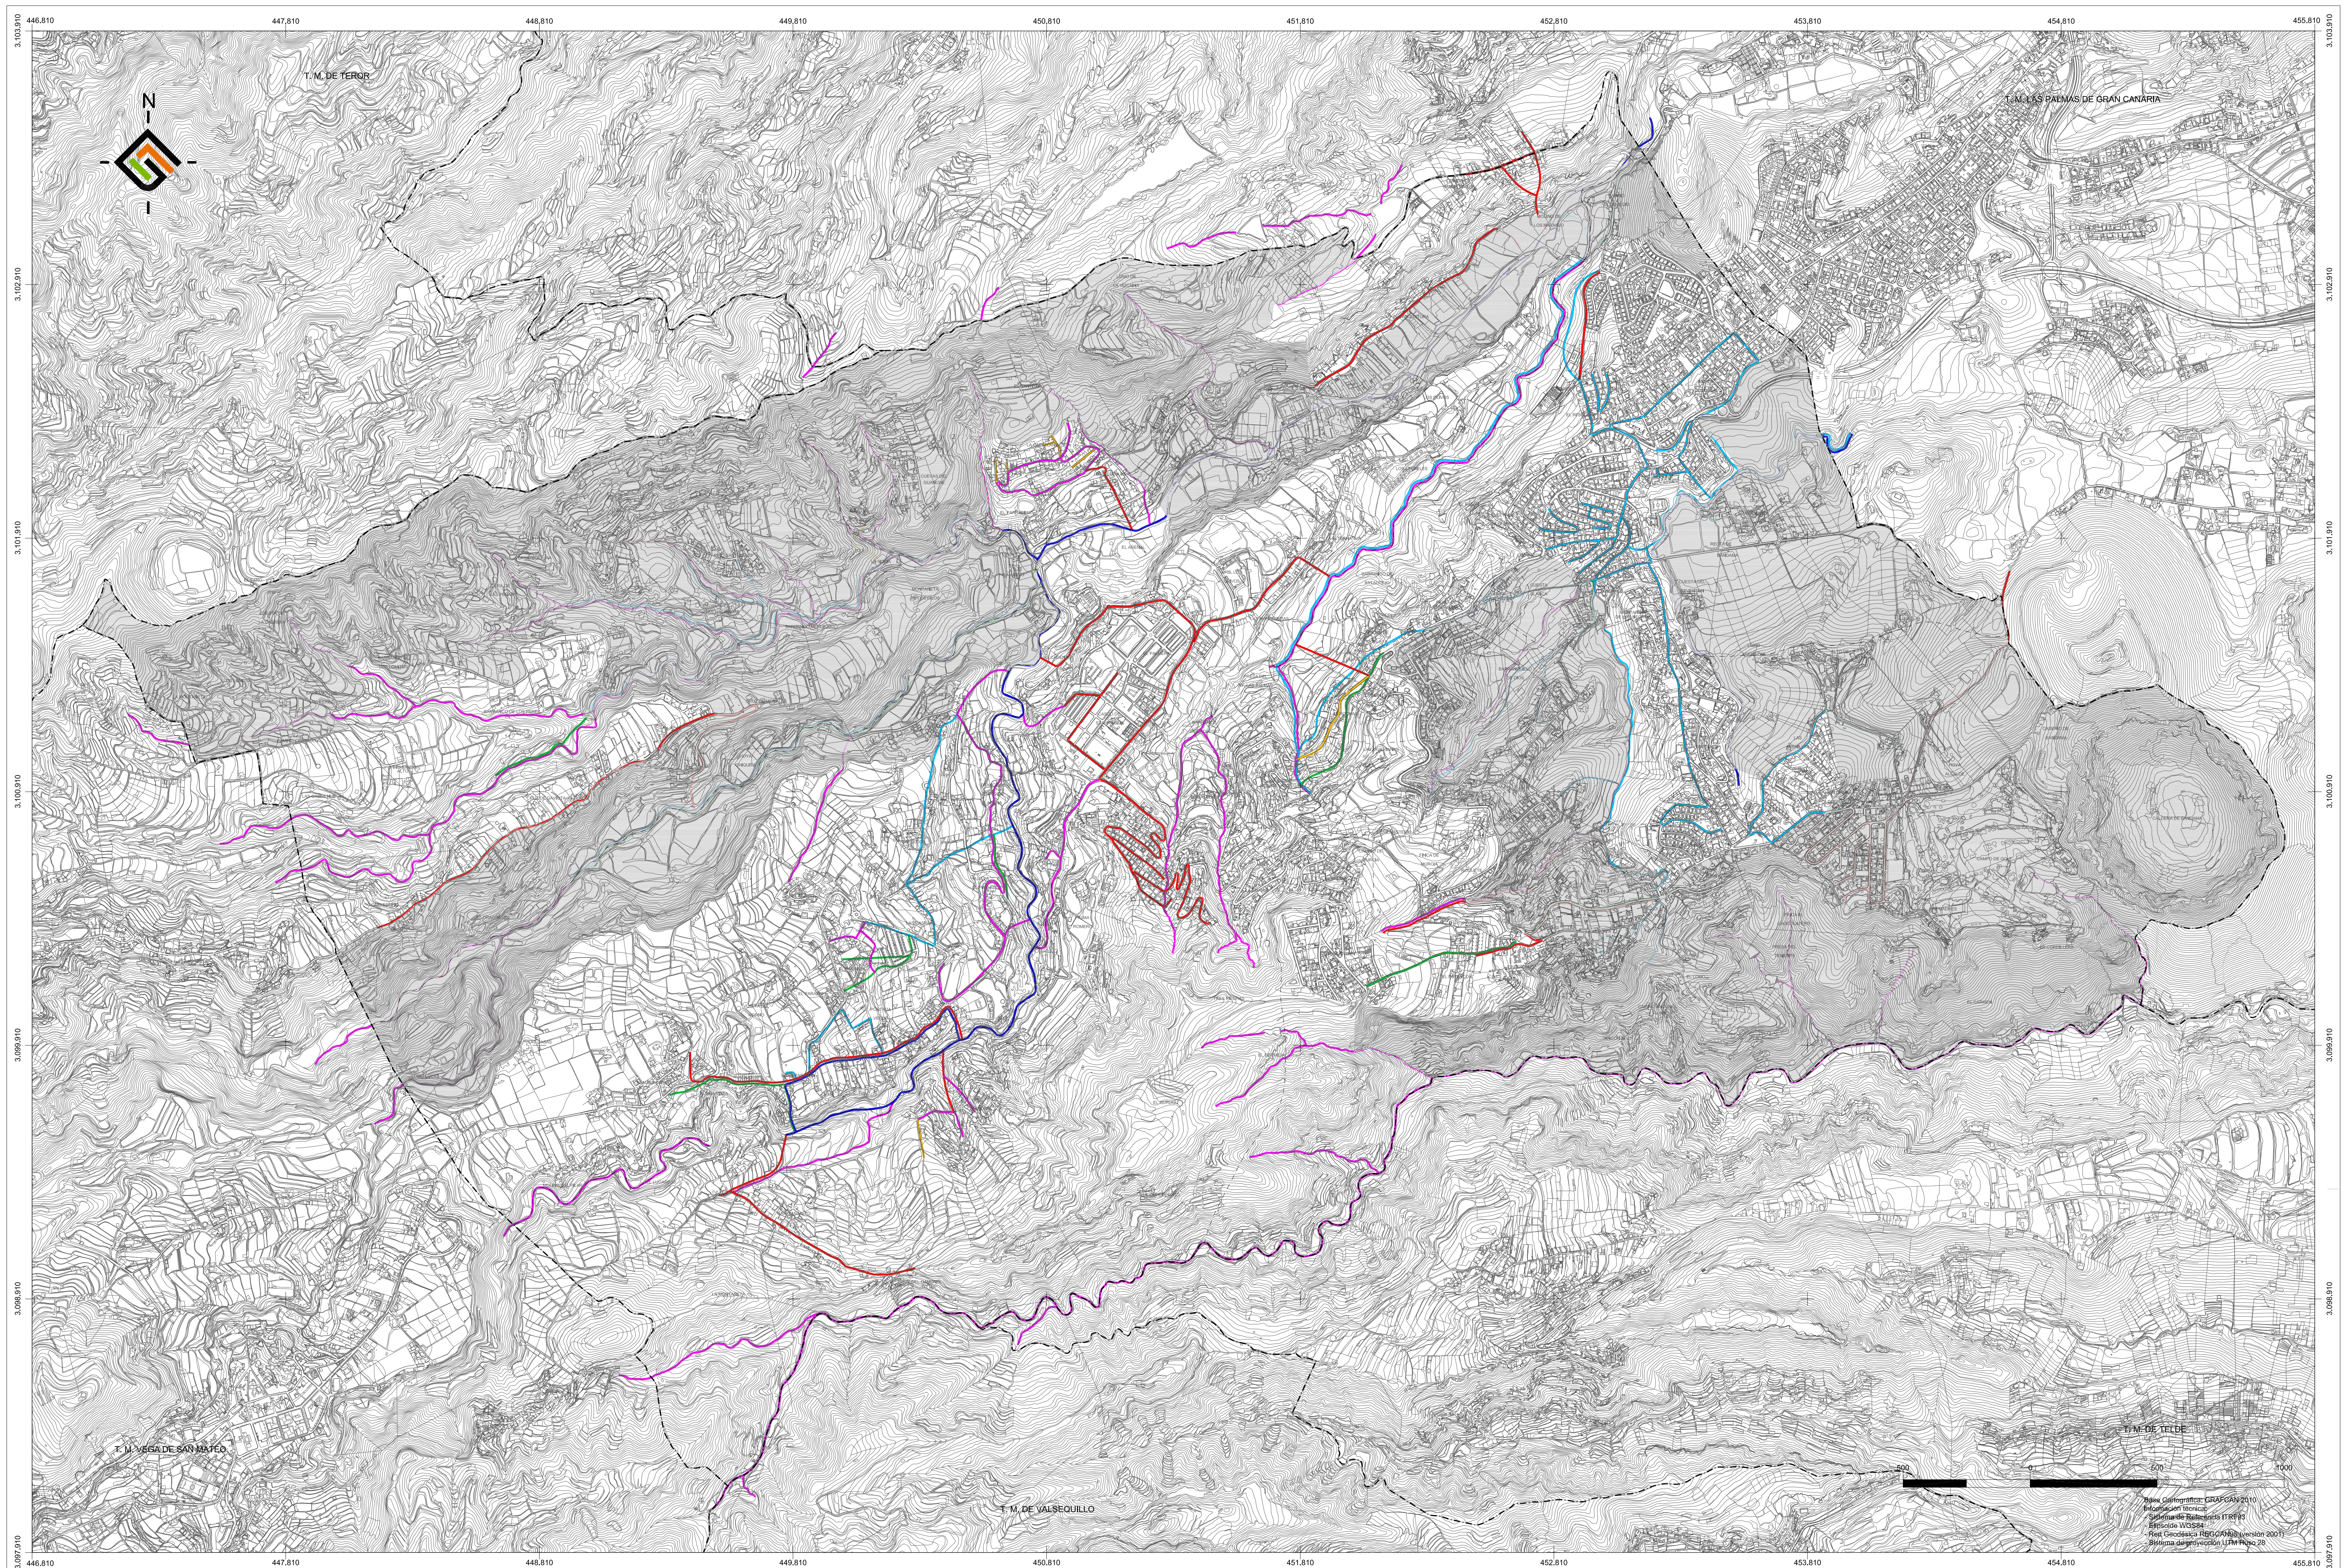

LEYENDA

- LÍMITE MUNICIPAL
- ENTIDADES
- ESPACIOS NATURALES PROTEGIDOS

RED DE SANEAMIENTO

- Ø 400
- Ø 350
- Ø 300
- Ø 250
- Ø 200
- Ø 150

PLAN GENERAL DE ORDENACIÓN SUPLETORIO DE SANTA BRÍGIDA.
ADAPTACIÓN PLENA Y ADAPTACIÓN A LAS DIRECTRICES DE ORDENACIÓN Y DEL TURISMO. APROBACIÓN DEFINITIVA.

ORDENACIÓN ESTRUCTURAL

INFRAESTRUCTURAS. RED DE SANEAMIENTO

EQUIPO REDACTOR:

FECHA: **NOVIEMBRE 2017**

ESCALA: **1:10.000**

Nº PLANO: **OR-4.2**

AYTO. DE LA VILLA DE SANTA BRÍGIDA

Gobierno de Canarias