


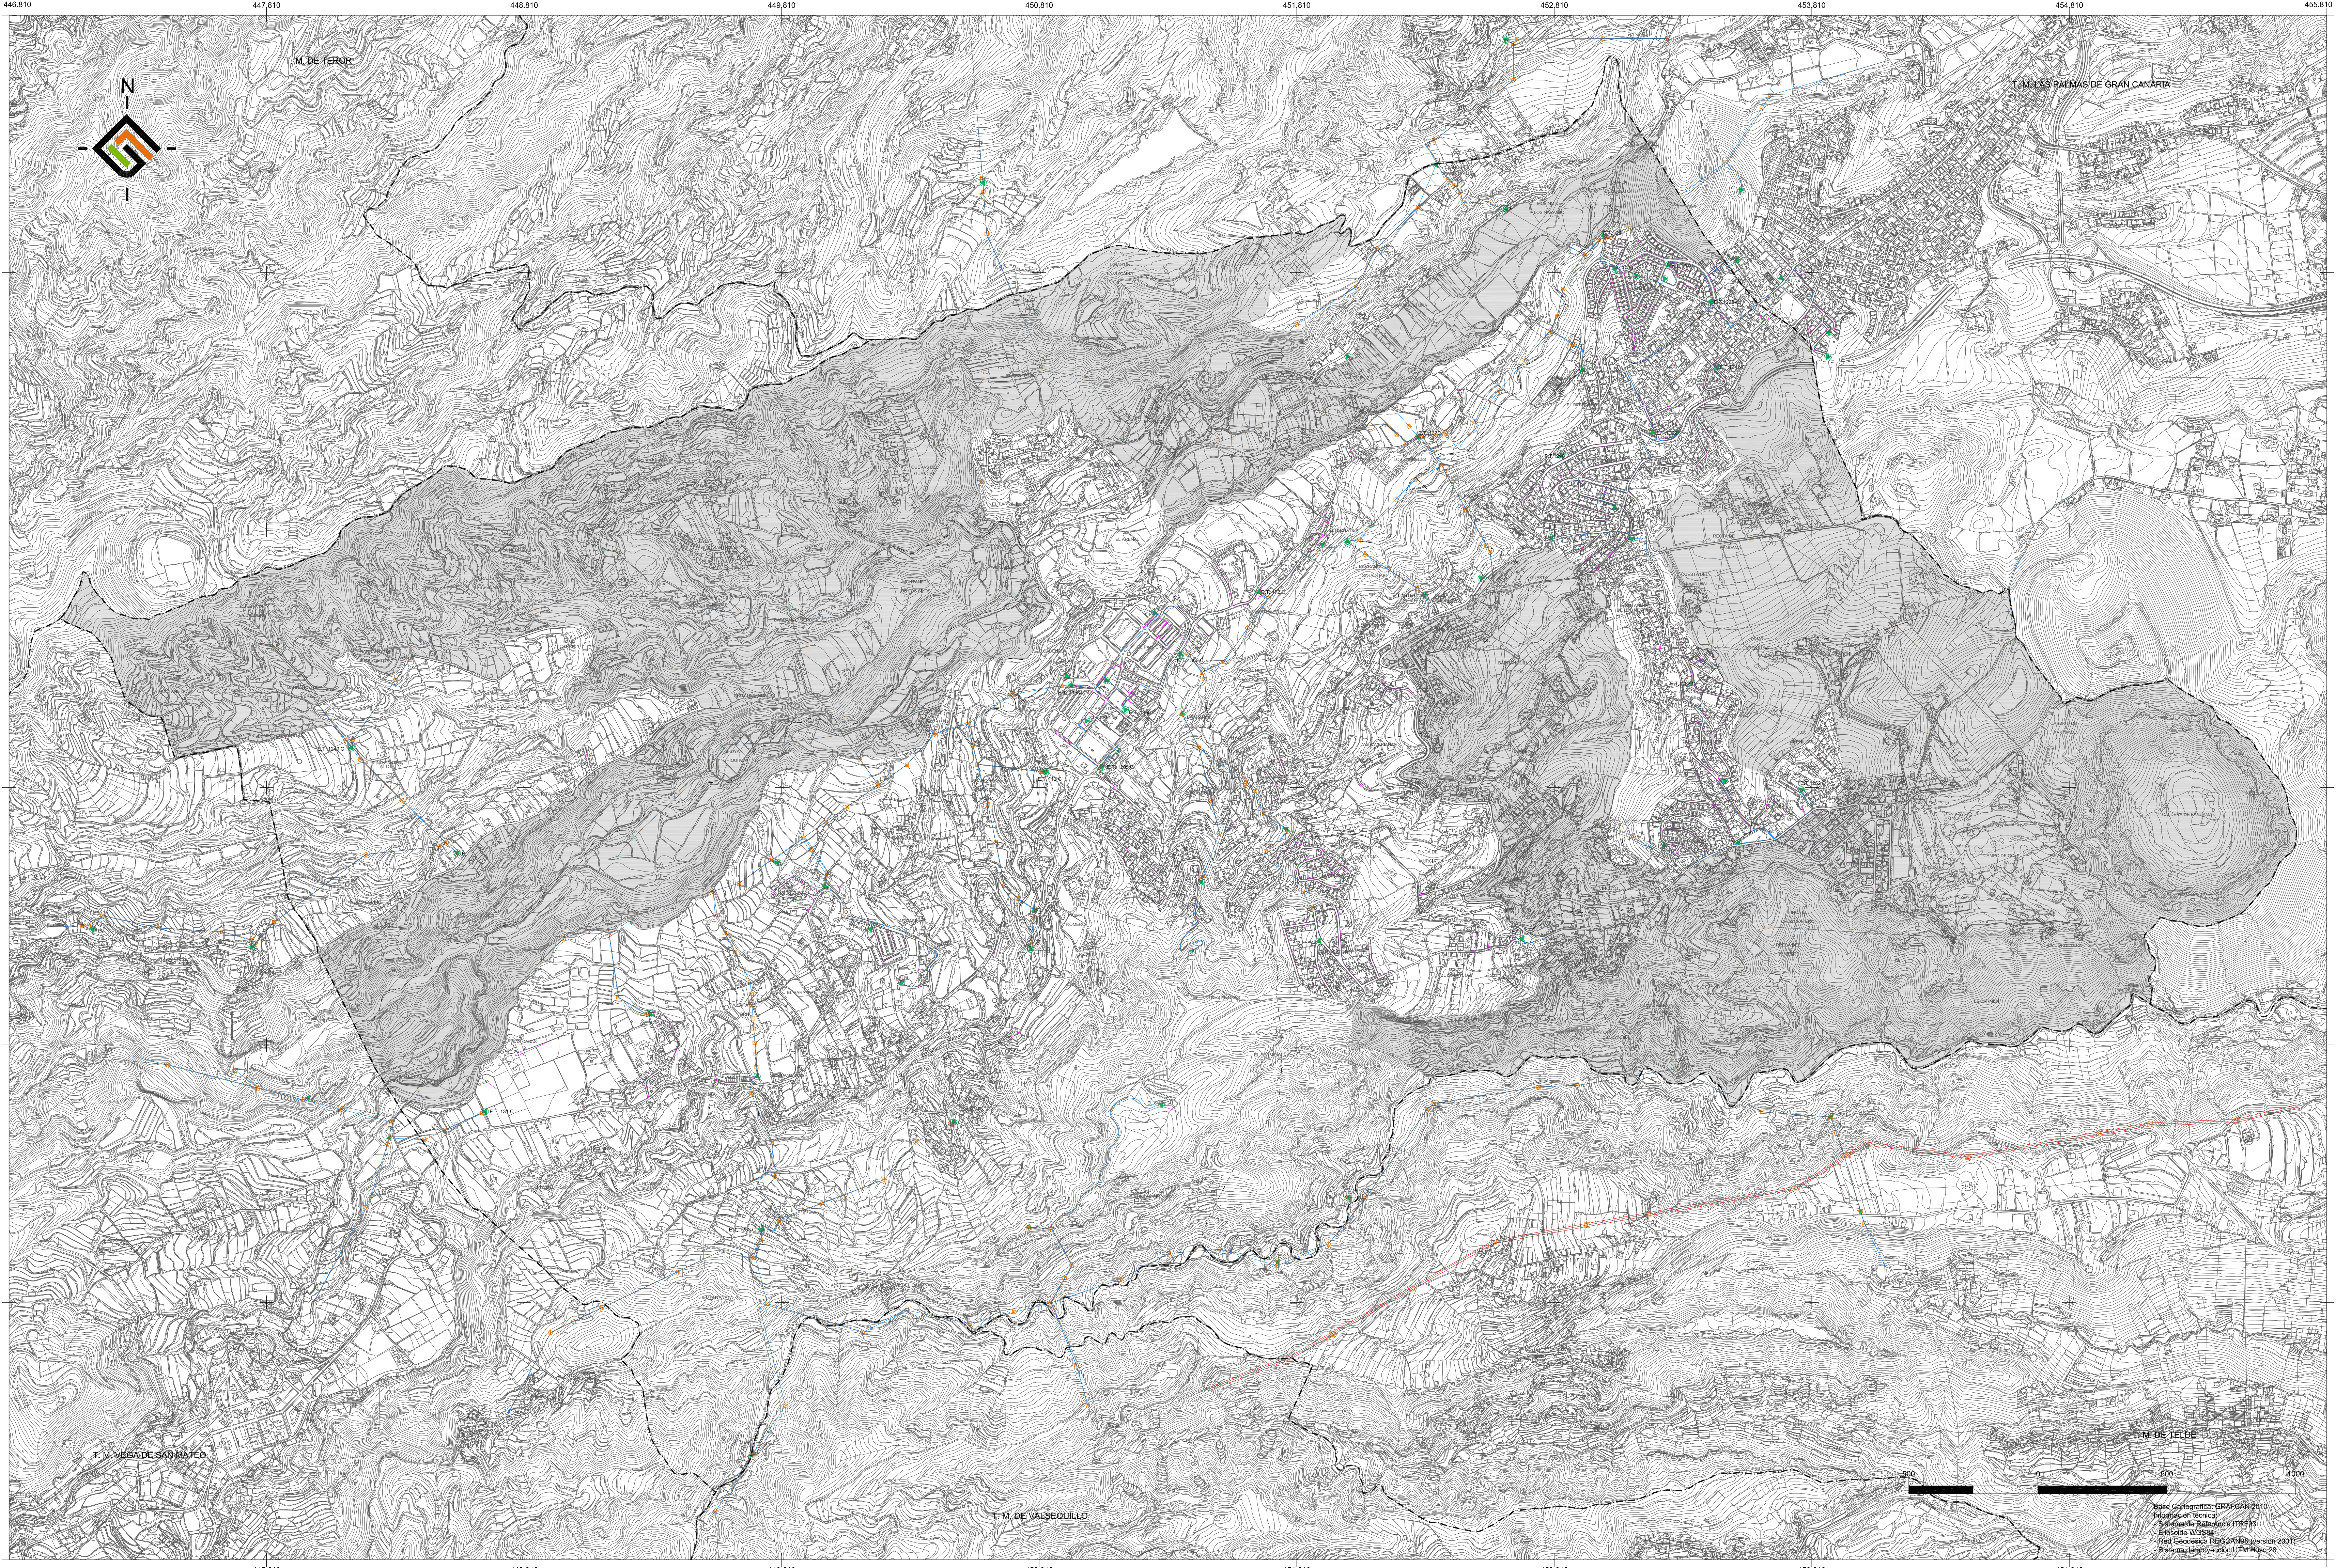

LEYENDA

LÍMITE MUNICIPAL

ENTIDADES

ESPACIOS NATURALES PROTEGIDOS

RED ELÉCTRICA

RED DE ALTA TENSIÓN

RED DE MEDIA TENSIÓN

RED DE BAJA TENSIÓN

TORRES DE APOYO

ESTACIONES TRANSFORMADORAS

SANTA BRÍGIDA

GRAN CANARIA

PLAN GENERAL DE ORDENACIÓN SUPLETORIO DE SANTA BRÍGIDA.
ADAPTACIÓN PLENA Y ADAPTACIÓN A LAS DIRECTRICES DE ORDENACIÓN Y
DEL TURISMO. APROBACIÓN DEFINITIVA.

ORDENACIÓN ESTRUCTURAL

INFRAESTRUCTURAS. RED ELÉCTRICA

EQUIPO REDACTOR:
AAW arquitectos S.L.P. fgipic gesplan

FECHA: NOVIEMBRE 2017

ESCALA: 1:10.000

Nº PLANO: OR-4.3

AYTO. DE LA VILLA DE SANTA BRÍGIDA

Gobierno de Canarias