


X:446998.2368
Y:3087993.495

X:447638.6137
Y:3087993.495

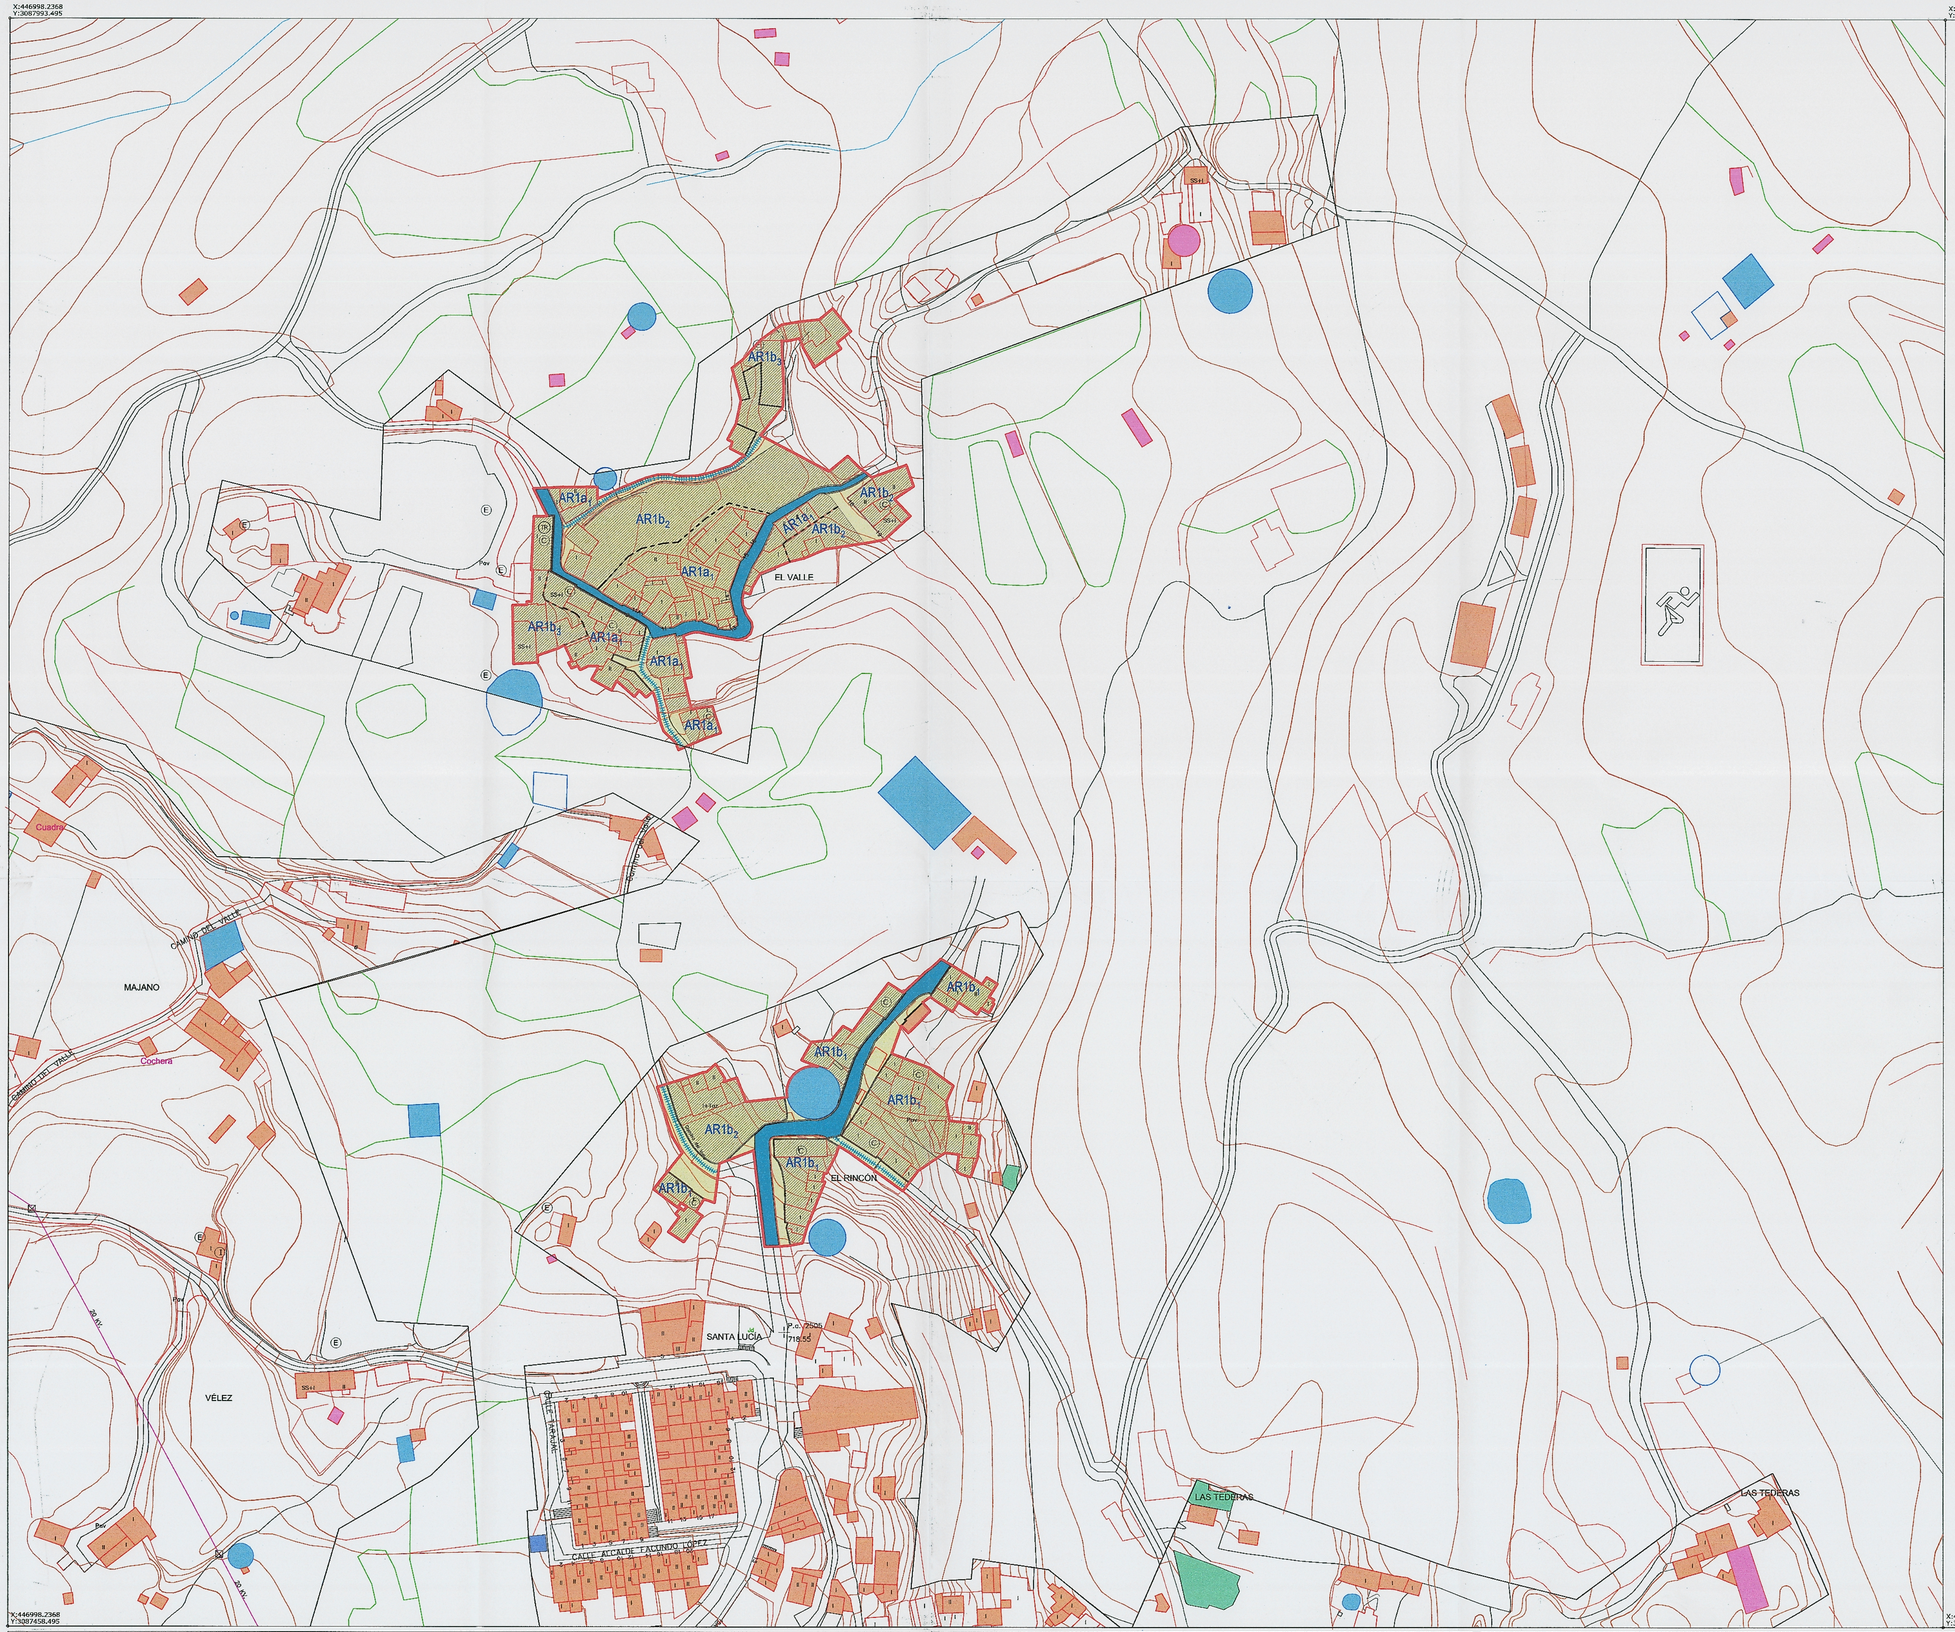

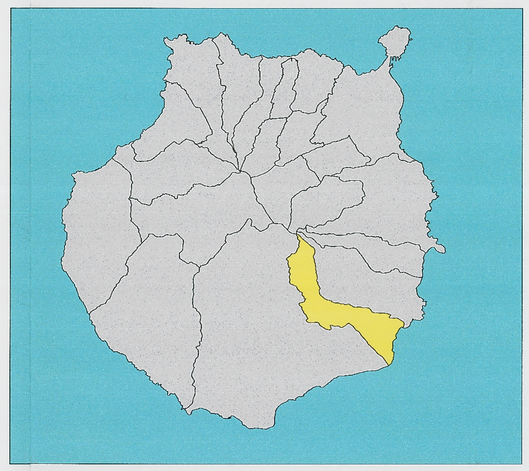


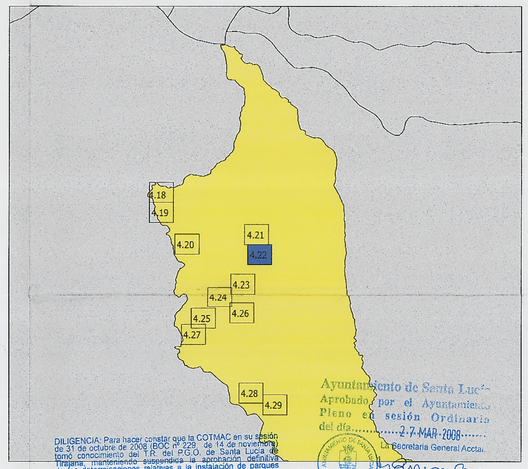

Ayuntamiento de Santa Lucía
Aprobado por el Ayuntamiento Pleno en sesión Ordinaria del día 27 MAR 2008
La Secretaria General Accta.
Fdo.: María del Carmen Sosa Santana

DILIGENCIA: Para hacer constar que la COTMAC en su sesión de 31 de octubre de 2008 (BOC nº 233 de 14 de noviembre) tomó conocimiento del T.R. del P.G.O. de Santa Lucía de Tirajana, manteniendo suspendida la aprobación definitiva de las determinaciones relativas a la instalación de parques de energía y placas fotovoltaicas
La Secretaria de la Comisión de Ordenación del Territorio y Medio Ambiente de Canarias
Isabel Sánchez Alemán
13 ENE 2009

S.R.A.R. EL VALLE Y EL RINCON

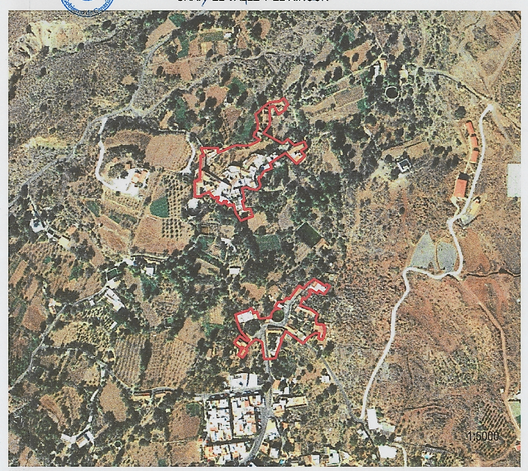

LEYENDA

- ALINEACION OFICIAL AFECCION
- LIMITE DE ORDENANZA
- LIMITE DEL ASENTAMIENTO RURAL
- USO RESIDENCIAL
- VIA PRINCIPAL
- VIA SECUNDARIA
- TR TURISMO RURAL
- C CATALOGO ARQUITECTONICO
- I VIVIENDAS ILEGALES
- E ANEXO ETNOGRAFICO
- Ya YACIMIENTO ARQUEOLOGICO

ORDENANZAS (GRAF.)

AR1a (TRADICIONAL ENTREMEDIANERA)
- AR1a1 Parcela mínima 200 m².
- AR1a2 Parcela mínima 300 m².

AR1b (TRADICIONAL AISLADO)
- AR1b1 Parcela mínima 200 m².
- AR1b2 Parcela mínima 300 m².
- AR1b3 Parcela mínima 500 m².

EQUIPAMIENTO

- AD IN ADMINISTRATIVO INFRAESTRUCTURA
- CO COMERCIAL
- CU CULTURAL
- DP DEPORTIVO
- ED EDUCATIVO
- RG CE RELIGIOSO CEMENTERIO
- SN SANITARIO
- SC SOCIAL
- I A/P ESPACIOS LIBRES APARCAMIENTOS
- PEATONAL
- HT OC HOTELERO OCIO
- ES ESTACION DE SERVICIO
- ALM AREA ESTANCIAL MULTIDOTACIONAL
- IN INDUSTRIAL

PLAN GENERAL DE ORDENACION SANTA LUCIA

S.R.A.R.EL VALLE Y EL RINCÓN

AYUNTAMIENTO DE SANTA LUCIA
OFICINA TECNICA

PLANO:
ORDENACION PORMENORIZADA
ASENTAMIENTOS RURALES

FECHA:	ESCALA:	PLANO Nº:
FEBRERO 2008	1 : 1000	4.22