

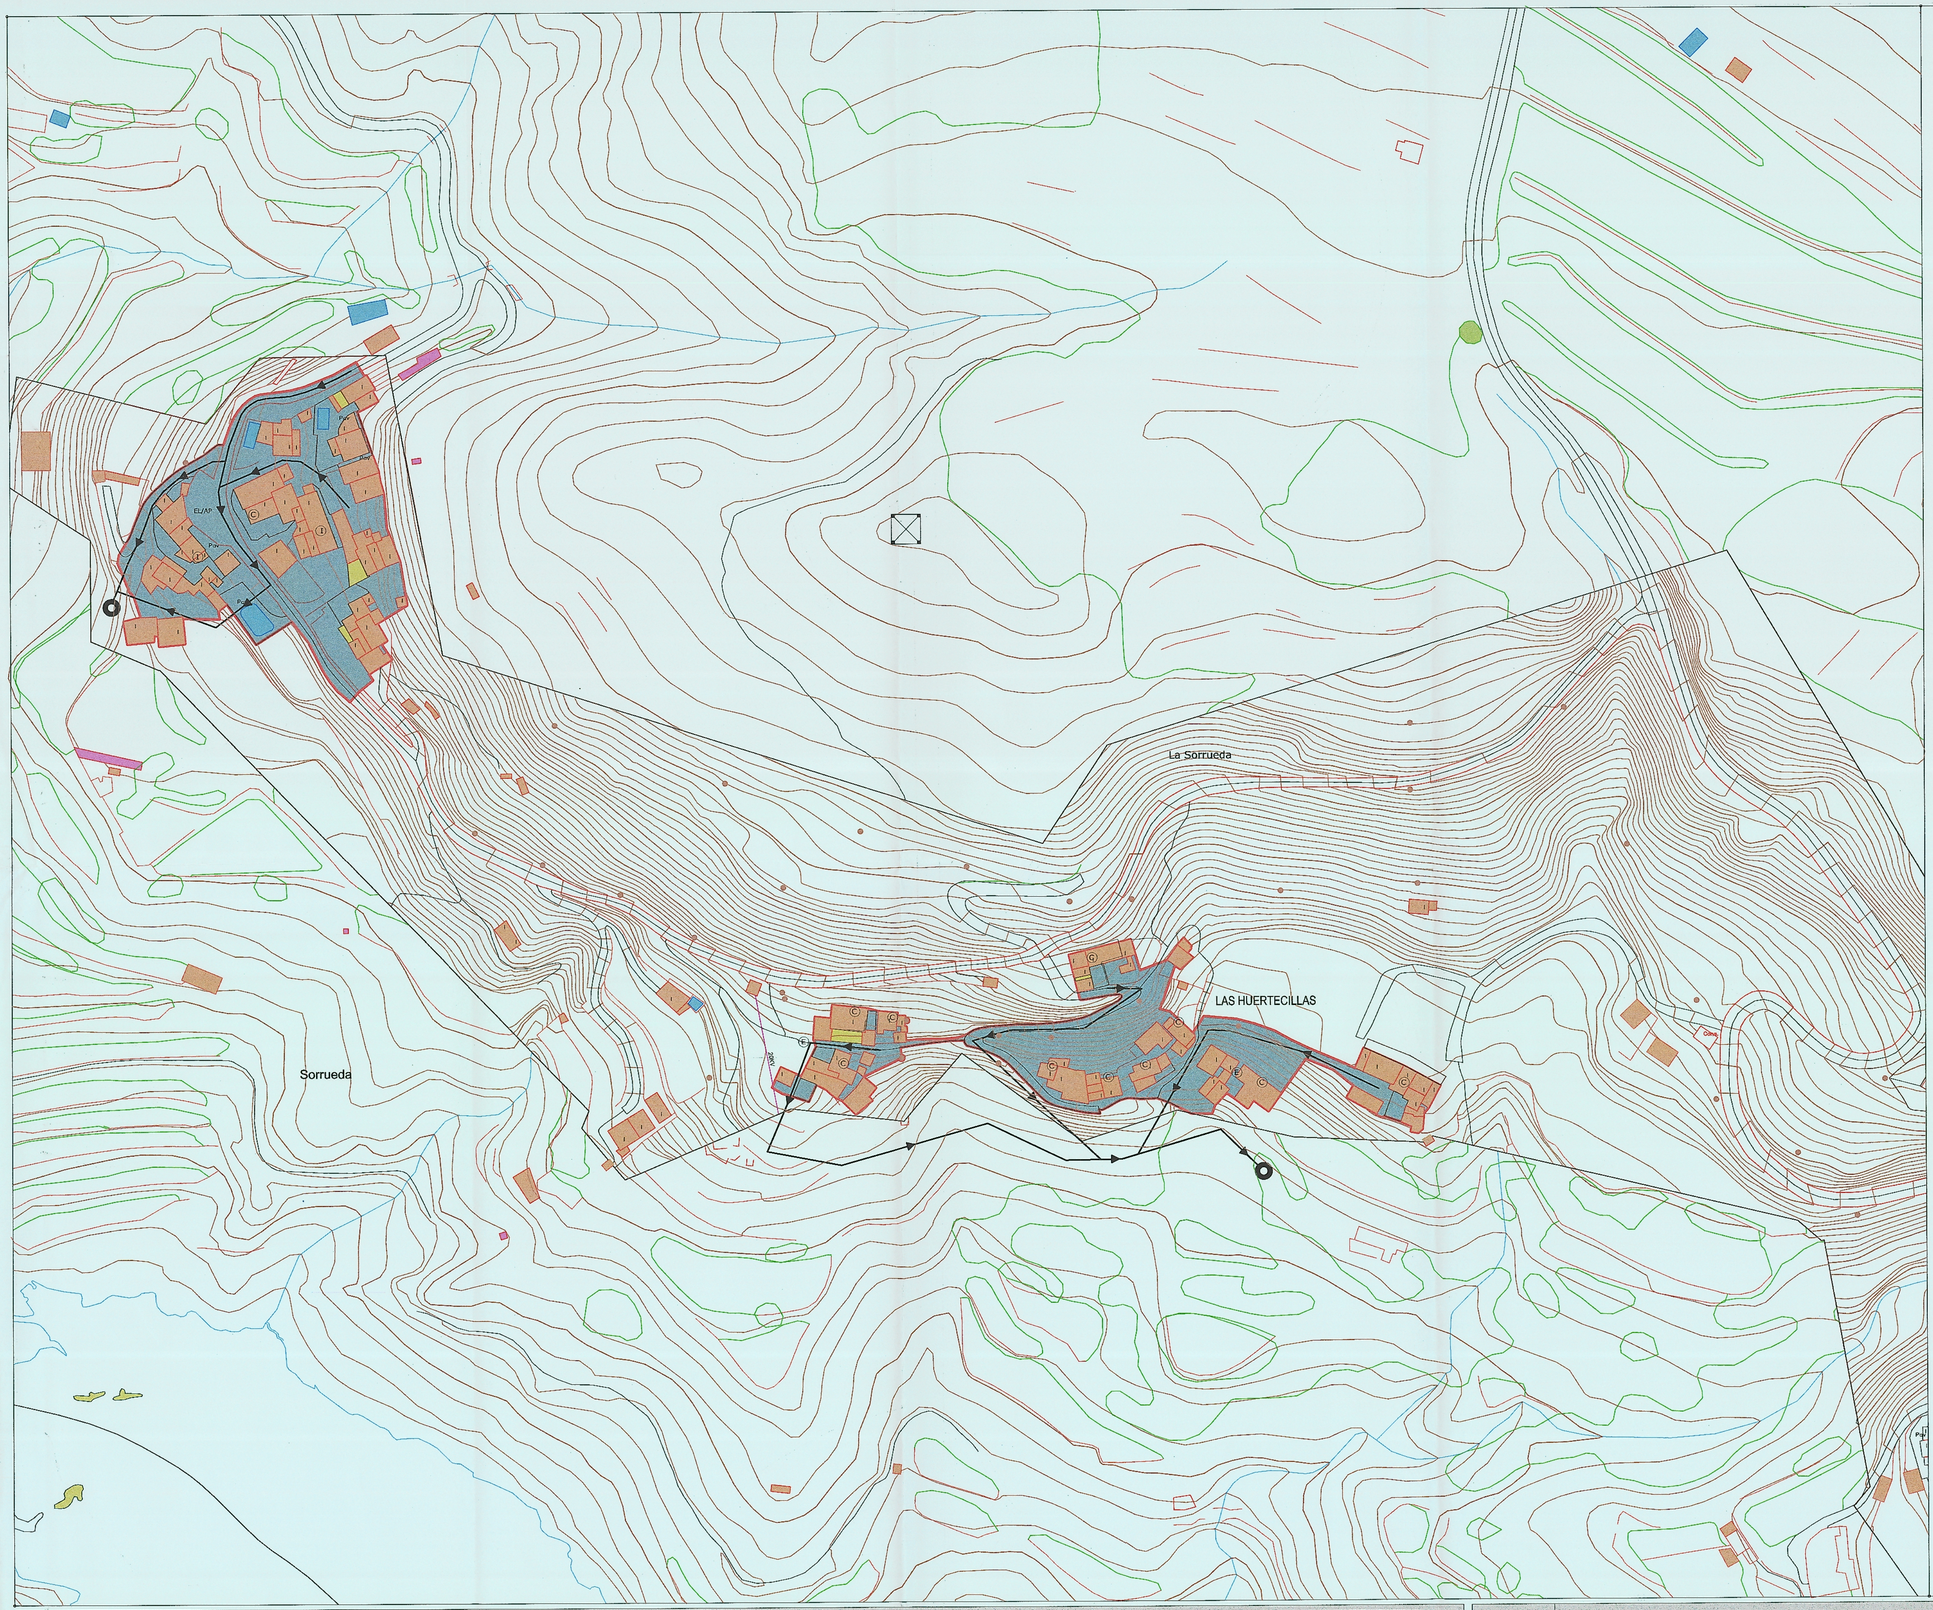


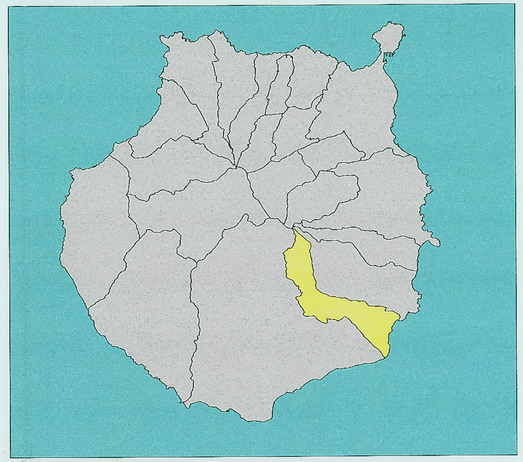

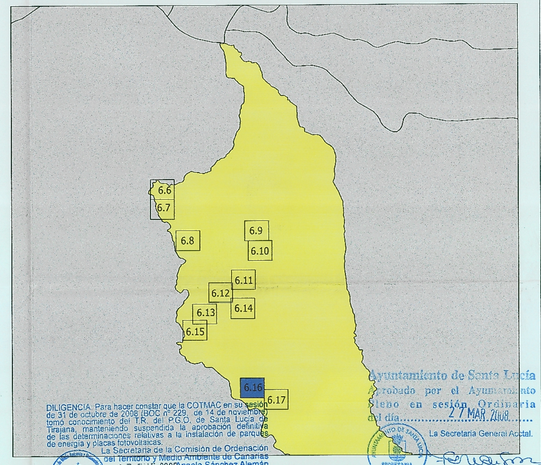

DILIGENCIA. Para hacer constar que la COTMAC en su sesión de 31 de octubre de 2006 (BOC nº 229, de 14 de noviembre) tomó conocimiento del T.R. del P.G.O. de Santa Lucía de Tirajana, manteniendo suspendida la aprobación definitiva de las determinaciones relativas a la instalación de parques de energía y placas fotovoltaicas.
La Secretaria de la Comisión de Ordenación del Territorio y Medio Ambiente de Canarias
13 FEB 2008
Fdo.: Noelia Sánchez Alemán

Ayuntamiento de Santa Lucía
Probado por el Ayuntamiento Pleno en sesión Ordinaria del día 7 MAR 2008
La Secretaria General Acctal.
Fdo.: María del Carmen Sosa Santana

SRAR LAS HUERTECILLAS Y LA VUELTECILLA



LEYENDA

ACTUACIONES

- RED DE SANEAMIENTO
- CONEXION A LA RED
- SNDA
- EL / AP — ESPACIOS LIBRES APARCAMIENTOS
- AEM — AREA ESTANCIAL MULTIDOTACIONAL
- PAVIMENTACION ADOQUINADO
- ASFALTADO

PLAN GENERAL DE ORDENACION SANTA LUCIA

S.R.A.R. LA VUELTECILLA LAS HUERTECILLAS

AYUNTAMIENTO DE SANTA LUCIA — OFICINA TECNICA

PLANO: PROGRAMA DE ACTUACIONES — ASENTAMIENTOS RURALES

FECHA:	ESCALA:	PLANO Nº:
FEBRERO 2008	1 : 1000	6.16