


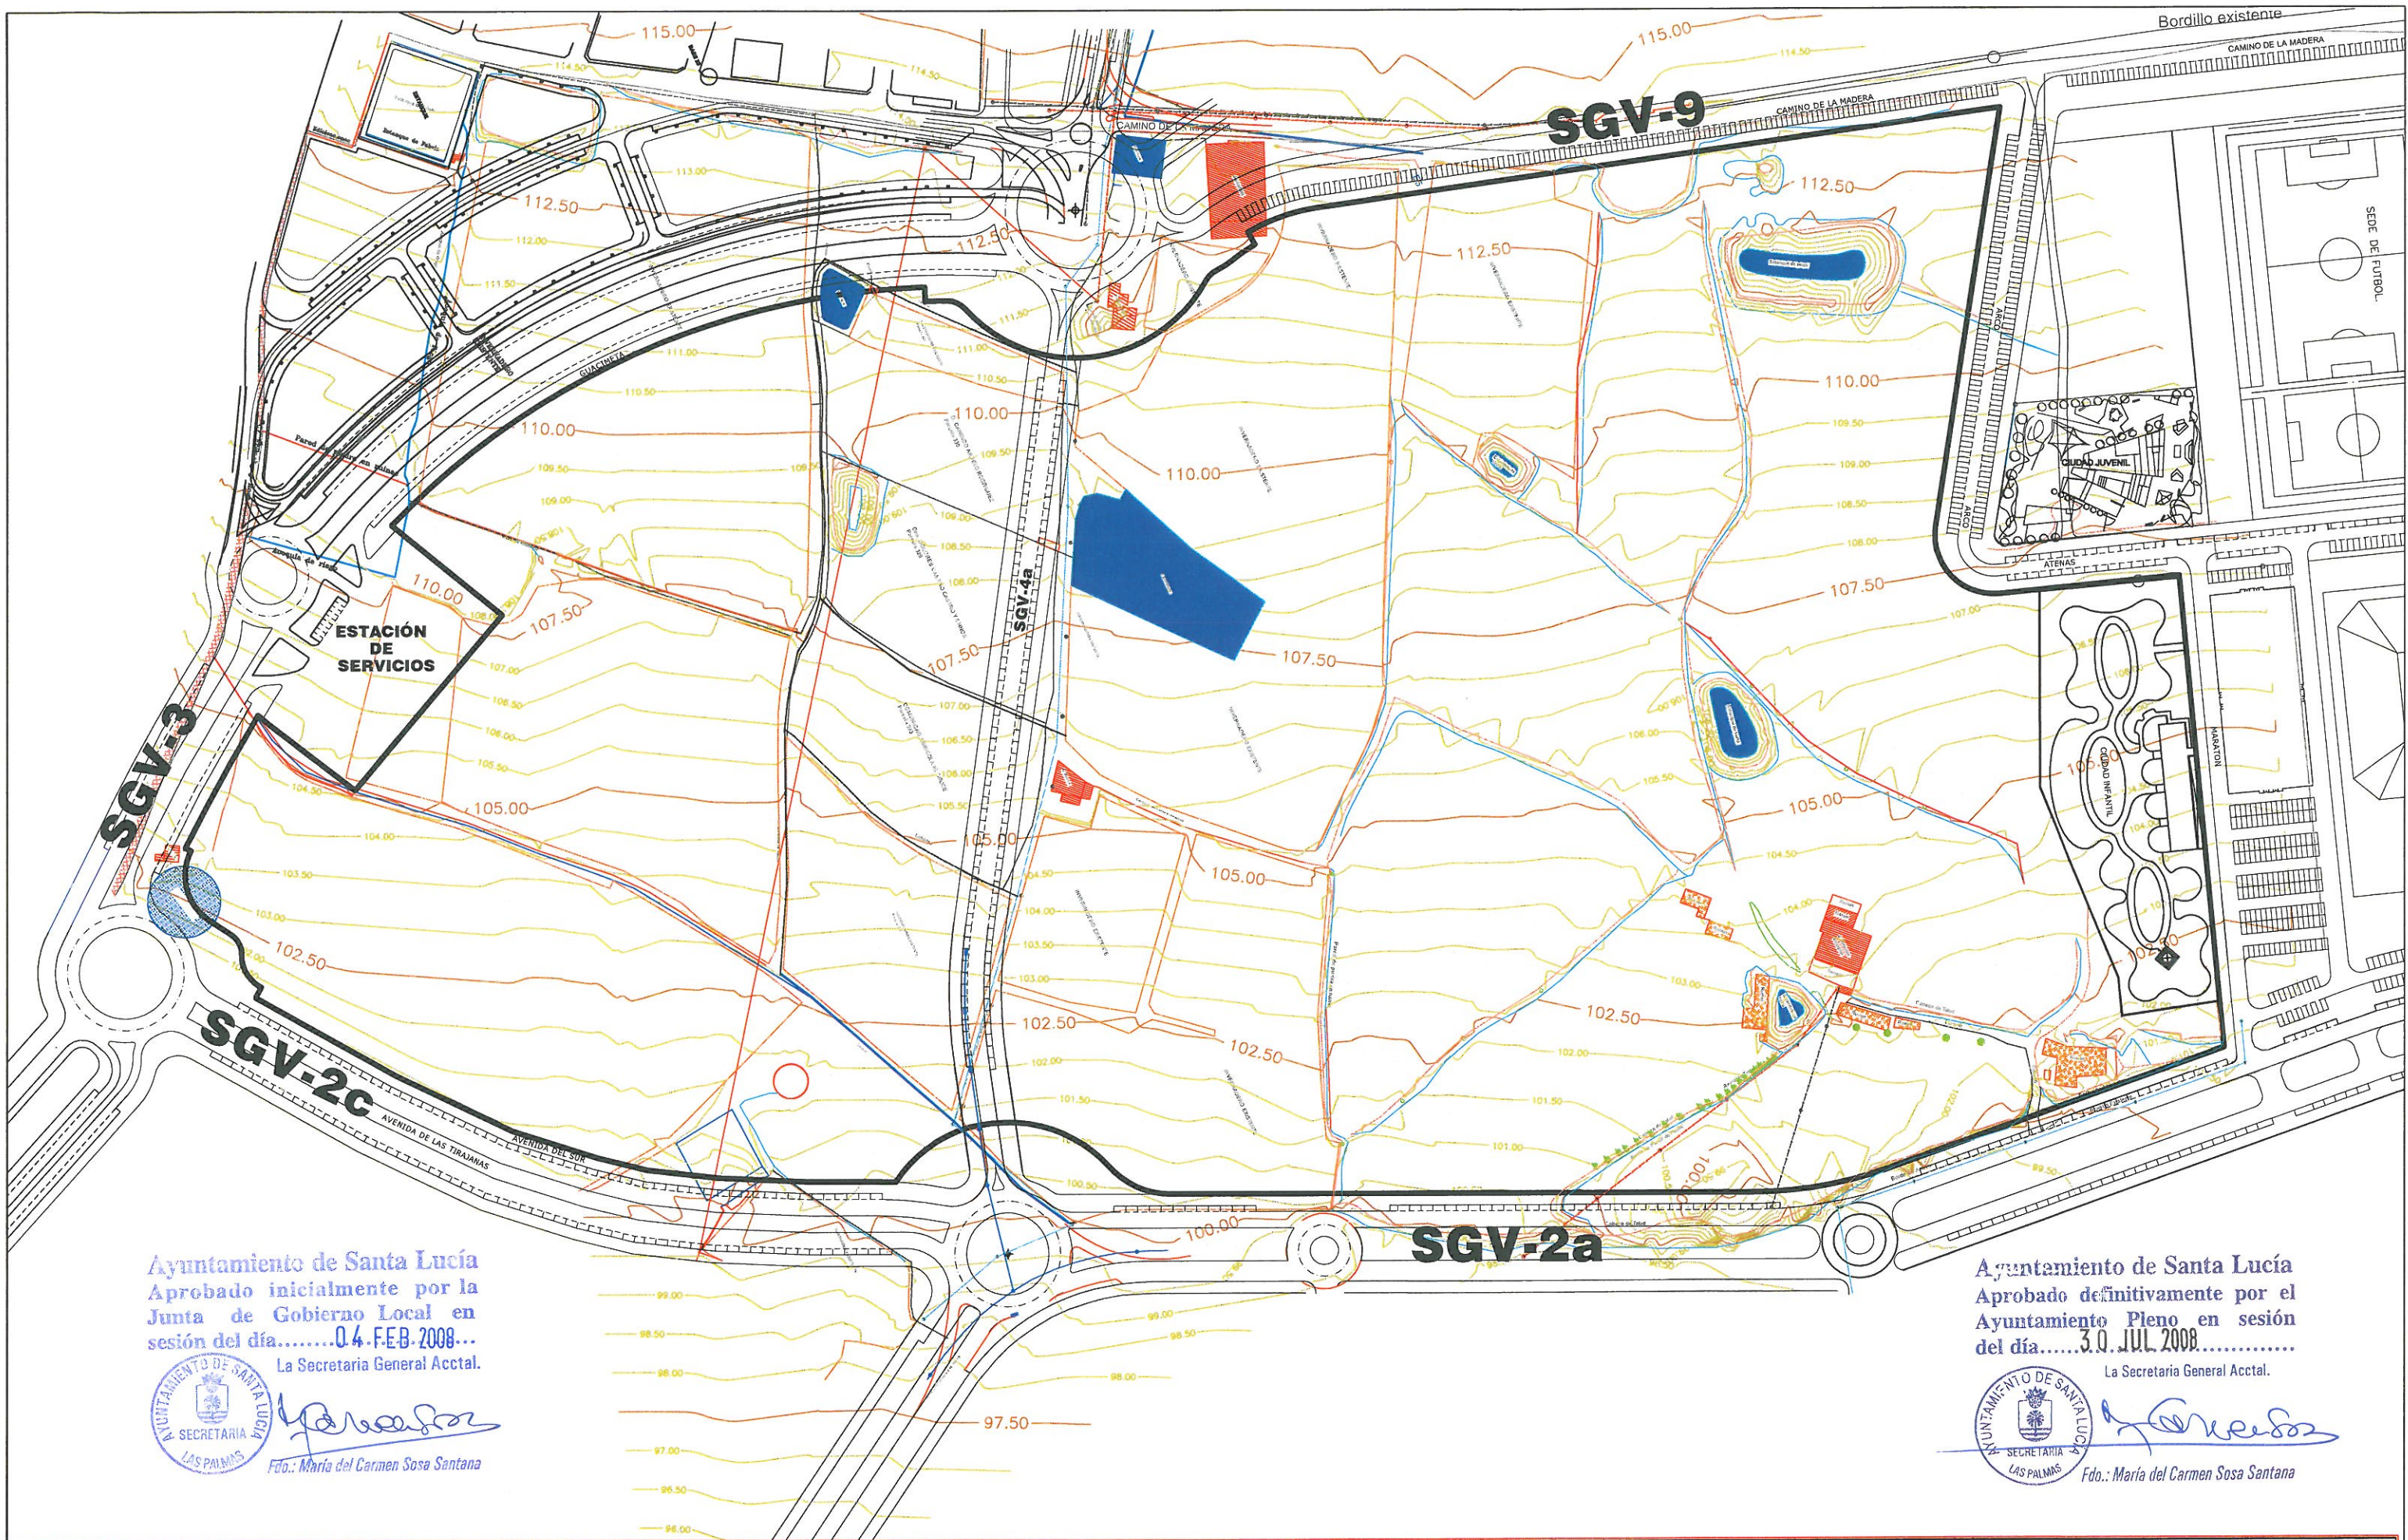

Ayuntamiento de Santa Lucía
Aprobado inicialmente por la
Junta de Gobierno Local en
sesión del día.....04.FEB.2008...
La Secretaria General Acctal.


Fdo.: María del Carmen Sosa Santana

Ayuntamiento de Santa Lucía
Aprobado definitivamente por el
Ayuntamiento Pleno en sesión
del día.....30.JUL.2008.....
La Secretaria General Acctal.


Fdo.: María del Carmen Sosa Santana

Delimitación del SGEL - 6

			PLAN ESPECIAL DE ORDENACION DEL SISTEMA GENERAL DE ESPACIOS LIBRES (SGEL - 6, PARQUE URBANO.) T. M. DE SANTA LUCIA.		
			INFORMACION URBANISTICA		
			FECHA: ENERO 2008	TOPOGRAFICO	ESCALA: 1/ 2.500