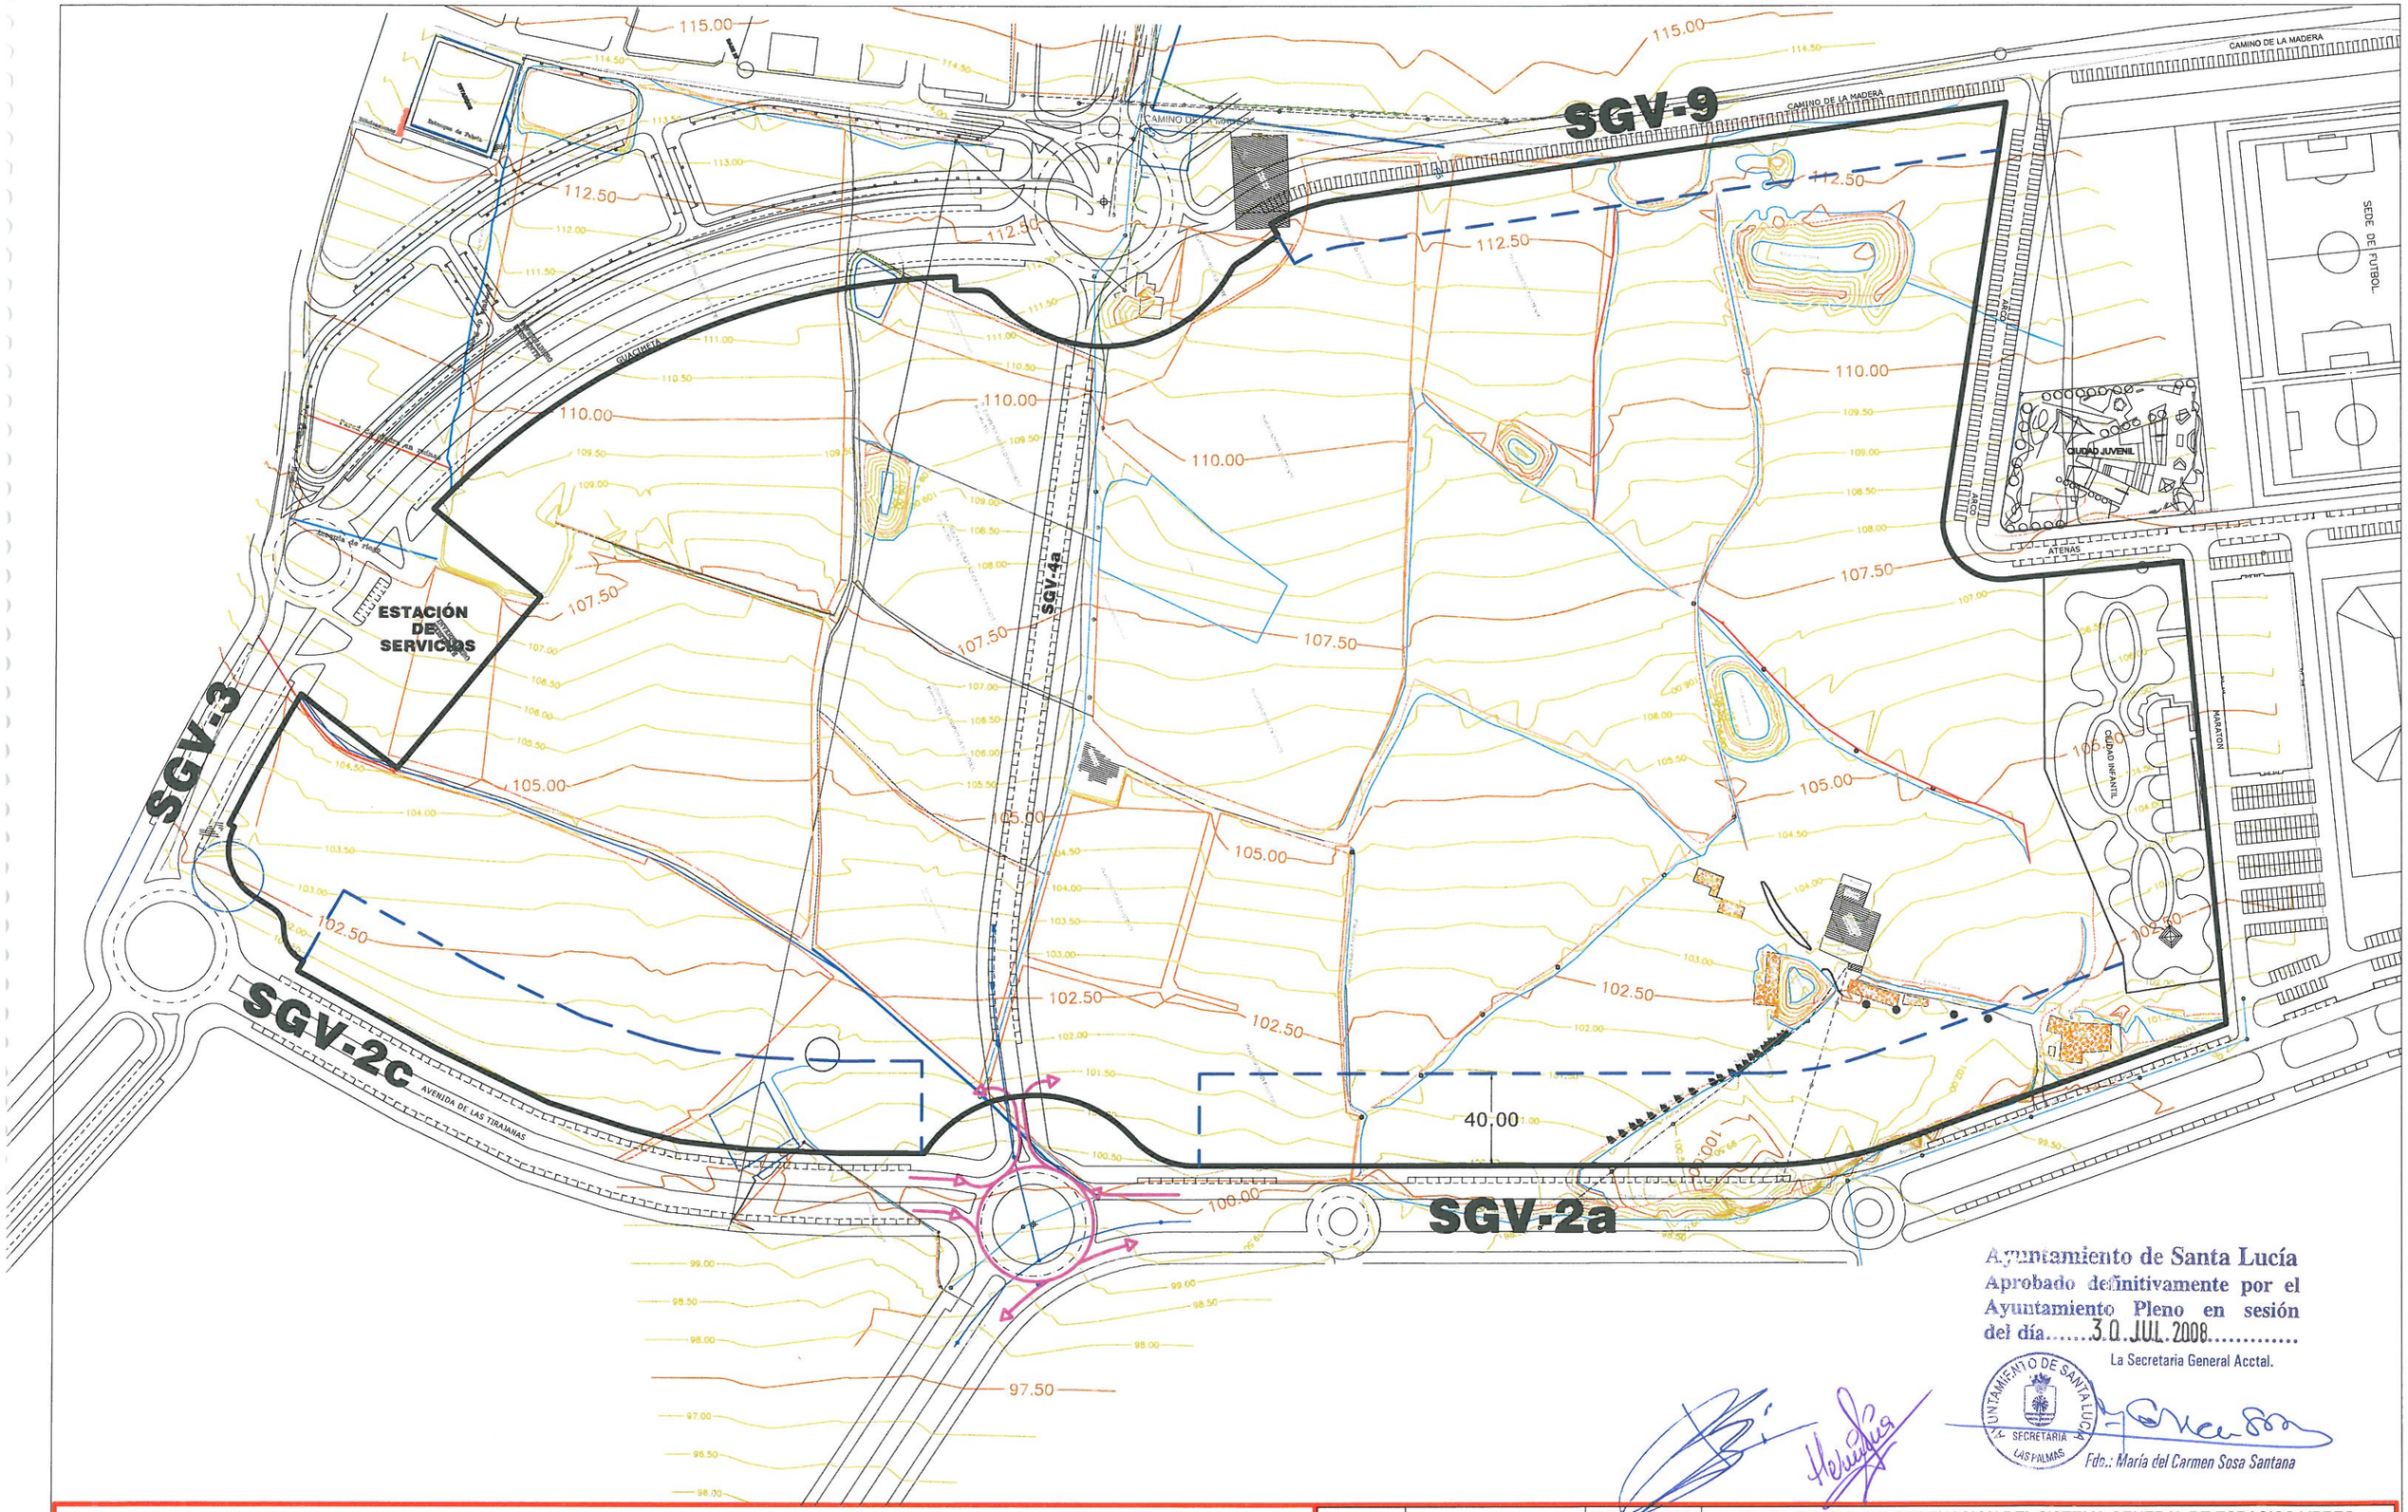

Ayuntamiento de Santa Lucía
Aprobado definitivamente por el Ayuntamiento Pleno en sesión del día.....30.JUL.2008.....
La Secretaria General Acctal.
Fdo.: María del Carmen Sosa Santana

Delimitación del SGEL - 6

ACCESOS PRINCIPALES

AREAS DONDE SE PERMITE LA IMPLANTACION DE APARAPARCAMIENTOS EN SUPERFICIE

AYUNTAMIENTO DE SANTA LUCIA
EQUIPO TECNICO

PLAN ESPECIAL DE ORDENACION DEL SISTEMA GENERAL DE ESPACIOS LIBRES
(SGEL - 6, PARQUE URBANO.) T. M. DE SANTA LUCIA.

ORDENACION

FECHA:		ESCALA:	PLANO Nº
JULIO 2008	RED VIARIA Y ACCESOS PRINCIPALES	1/ 2.500	26