



LEYENDA

- Vías públicas
- Rodonal
- Peatonal
- Carriil de Bicicleta
- Área Aljardada Zona Verde
- Aparcamientos
- Sección de Vías públicas y Rodonal
- Sección de Peatonal
- Rasante

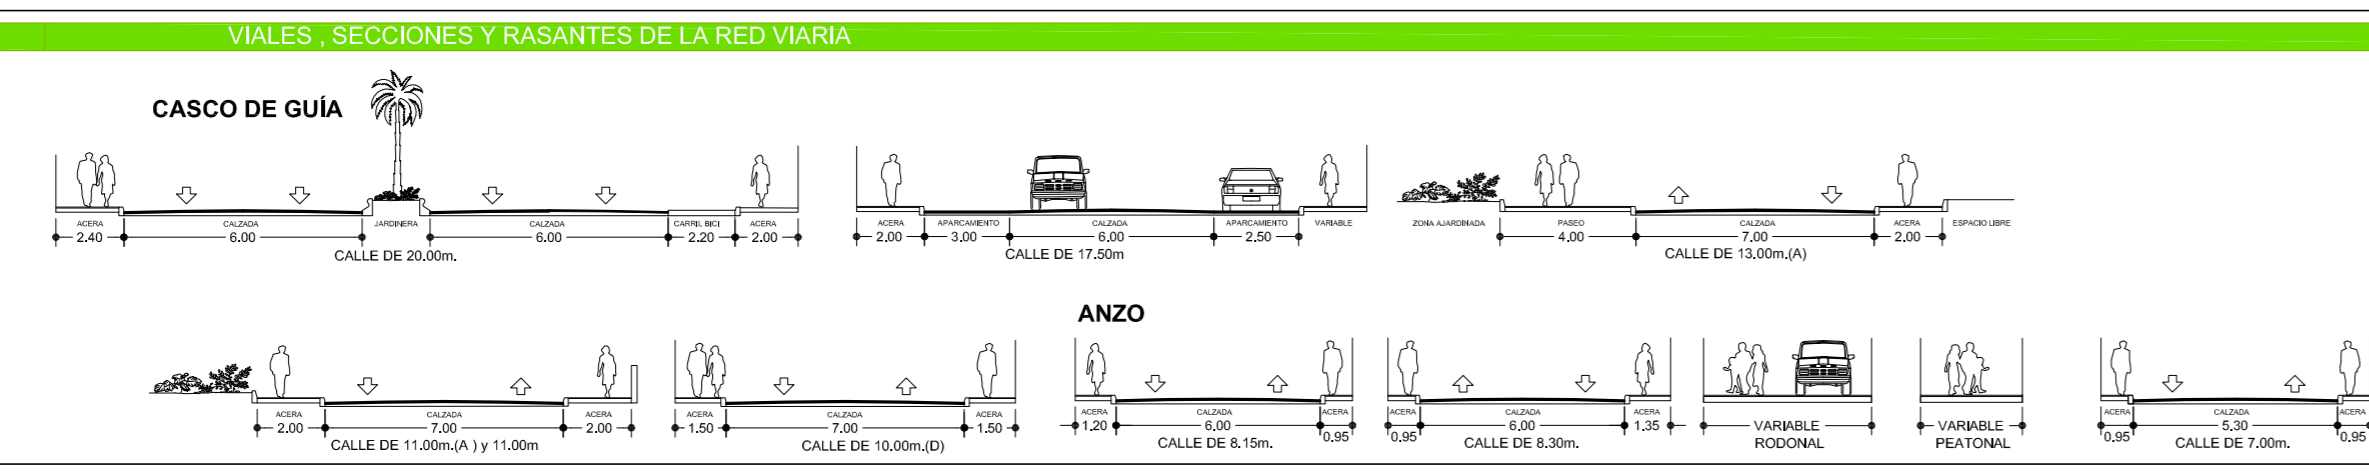

GRAN CANARIA

SANTA MARÍA DE GUÍA

INSTRUMENTO DE ORDENACIÓN:
REVISIÓN DEL PLAN GENERAL DE ORDENACIÓN DE STA. MARÍA DE GUÍA
ADAPTACIÓN A LAS DIRECTRICES DE ORDENACIÓN GENERAL Y DEL TURISMO

ORDENACIÓN PORMENORIZADA
ALINEACIONES Y RASANTES
ANZO - GUÍA CASCO-1

REDACTOR:
EQUIPO TÉCNICO DE
GESPLAN

FECHA:
JULIO 2016

ESCALA:
1:1.000

N PLANO:
OP1.B.3

Gesplan logo and Gobierno de Canarias logo.