
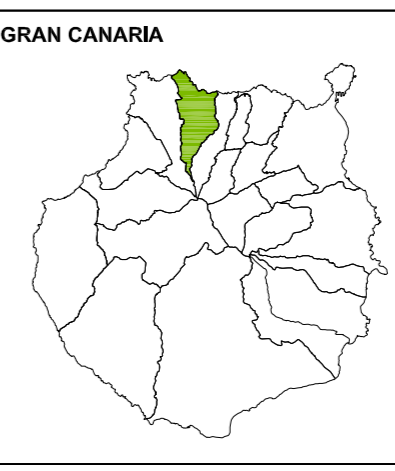



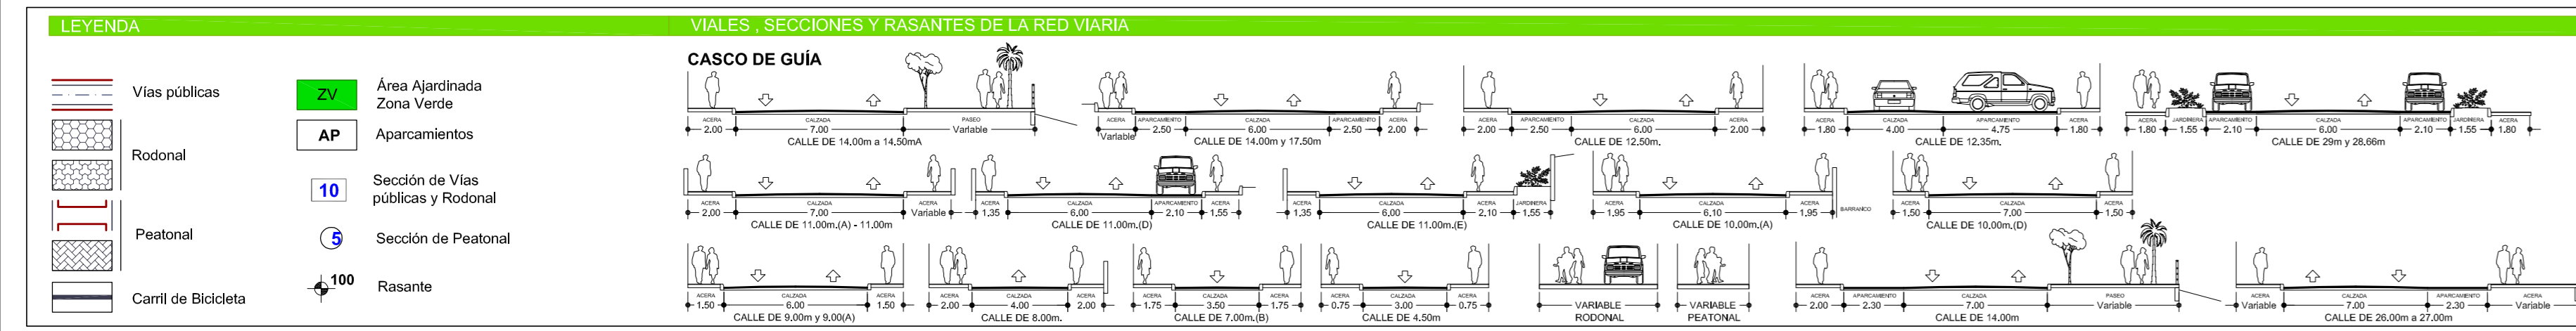

INSTRUMENTO DE ORDENACIÓN:
**REVISIÓN DEL PLAN GENERAL DE ORDENACIÓN DE STA. MARÍA DE GUÍA
 ADAPTACIÓN A LAS DIRECTRICES DE ORDENACIÓN GENERAL Y DEL TURISMO**

ORDENACIÓN PORMENORIZADA
**ALINEACIONES Y RASANTES
 GUÍA CASCO-2**

REDACTOR:
**EQUIPO TÉCNICO DE
 GESPLAN**

FECHA:
JULIO 2016

ESCALA:
1:1.000

N PLANO:
OP1.B.4

Gobierno de Canarias