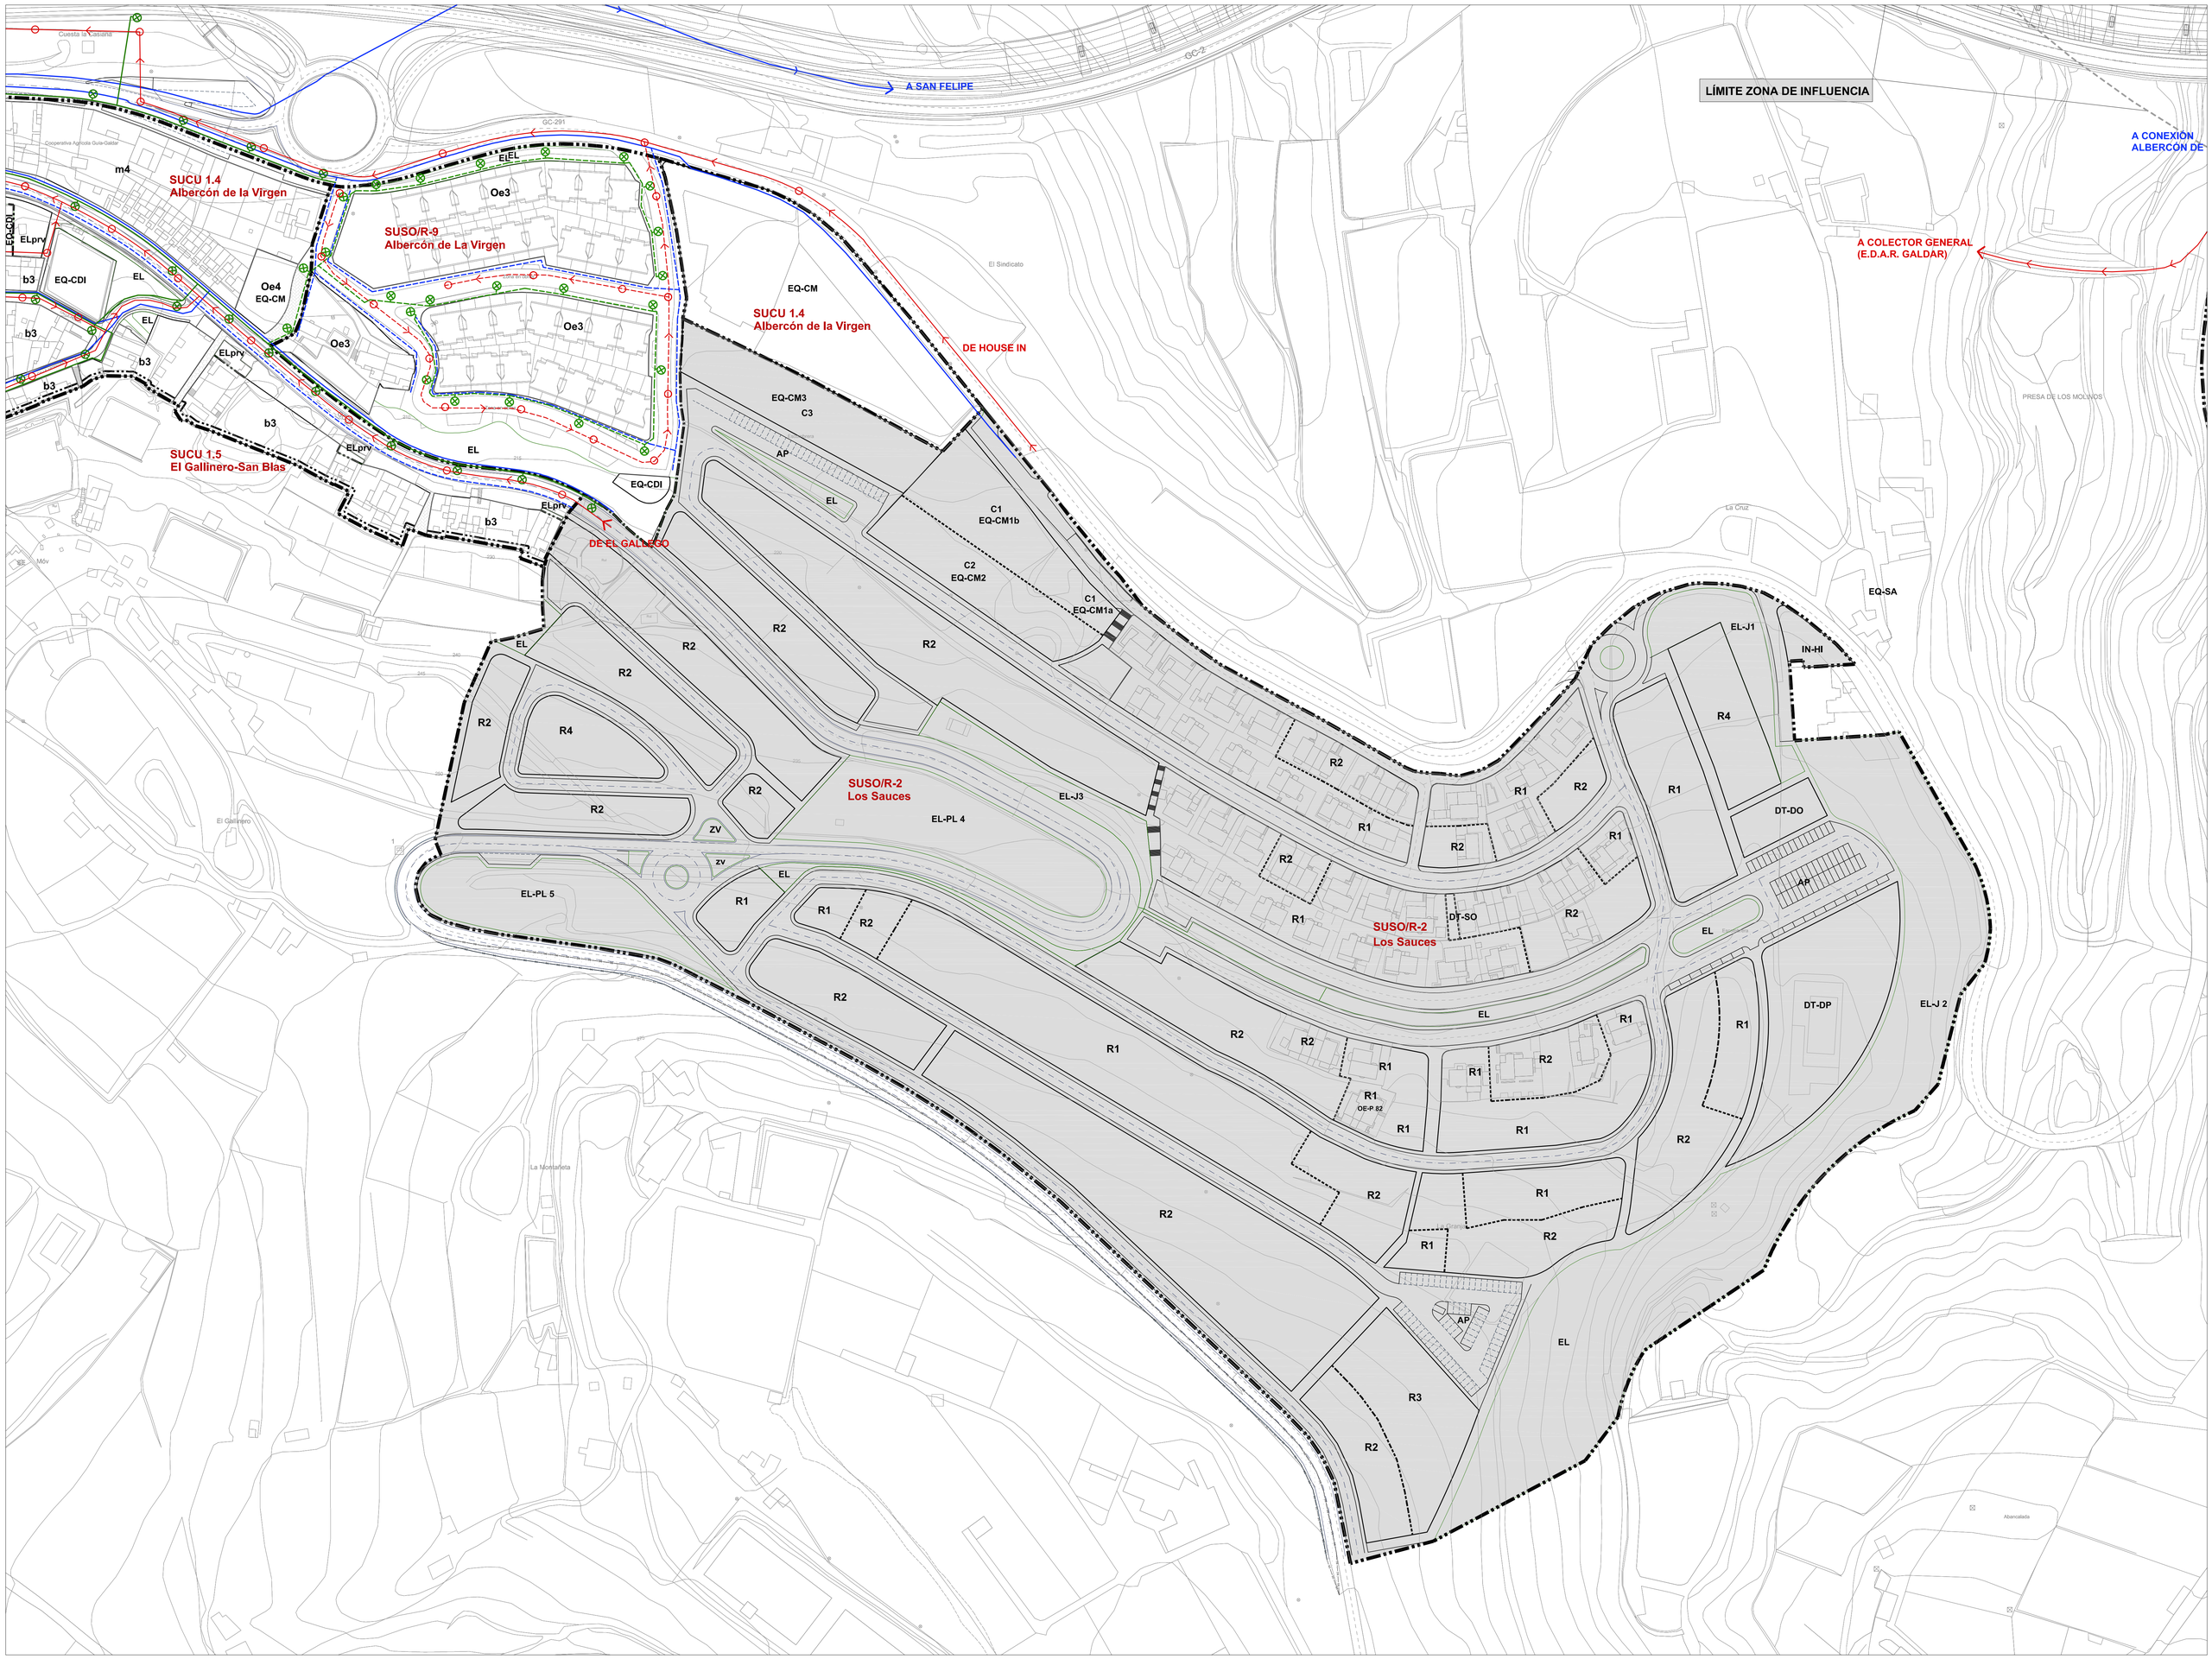

LEYENDA INFRAESTRUCTURAS

- SANEAMIENTO EXISTENTE
- ABASTECIMIENTO EXISTENTE
- ALUMBRADO EXISTENTE
- SANEAMIENTO PROPUESTO
- ABASTECIMIENTO PROPUESTO
- ALUMBRADO PROPUESTO
- LÍMITE CATEGORÍA
- LÍMITE CLASIFICACIÓN

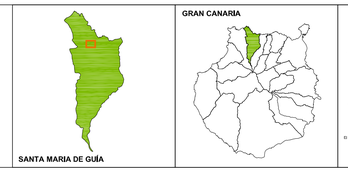

INSTRUMENTO DE ORDENACIÓN:
REVISIÓN DEL PLAN GENERAL DE ORDENACIÓN DE STA. MARÍA DE GUÍA
ADAPTACIÓN A LAS DIRECTRICES DE ORDENACIÓN GENERAL Y DEL TURISMO

ORDENACIÓN PORMENORIZADA
SUELOS URBANOS INFRAESTRUCTURAS
GUÍA CASCO-3

FECHA: JULIO 2016
ESCALA: 1:1.000
N PLANO: OP.4.5

REDACTOR:
EQUIPO TÉCNICO DE GESPLAN

gesplan
Gobierno de Canarias