

PLAYA DE MELENARA

Paseo Marítimo en ejecución
Salinetas-Playa de Melenara


DELIMITACION PROVISIONAL DE Z.M.T

PLAYA DE SALINETAS

SERVIDUMBRE DE PROTECCION
SERVIDUMBRE DE TRANSITO

COTEJADO: Concuerda
con el original.
Telde, a ... de ... de 2001
Firma:

APROBACION PLENO:
13 DIC. 2001
M.I. AYUNTAMIENTO DE TELDE
SECRETARÍA

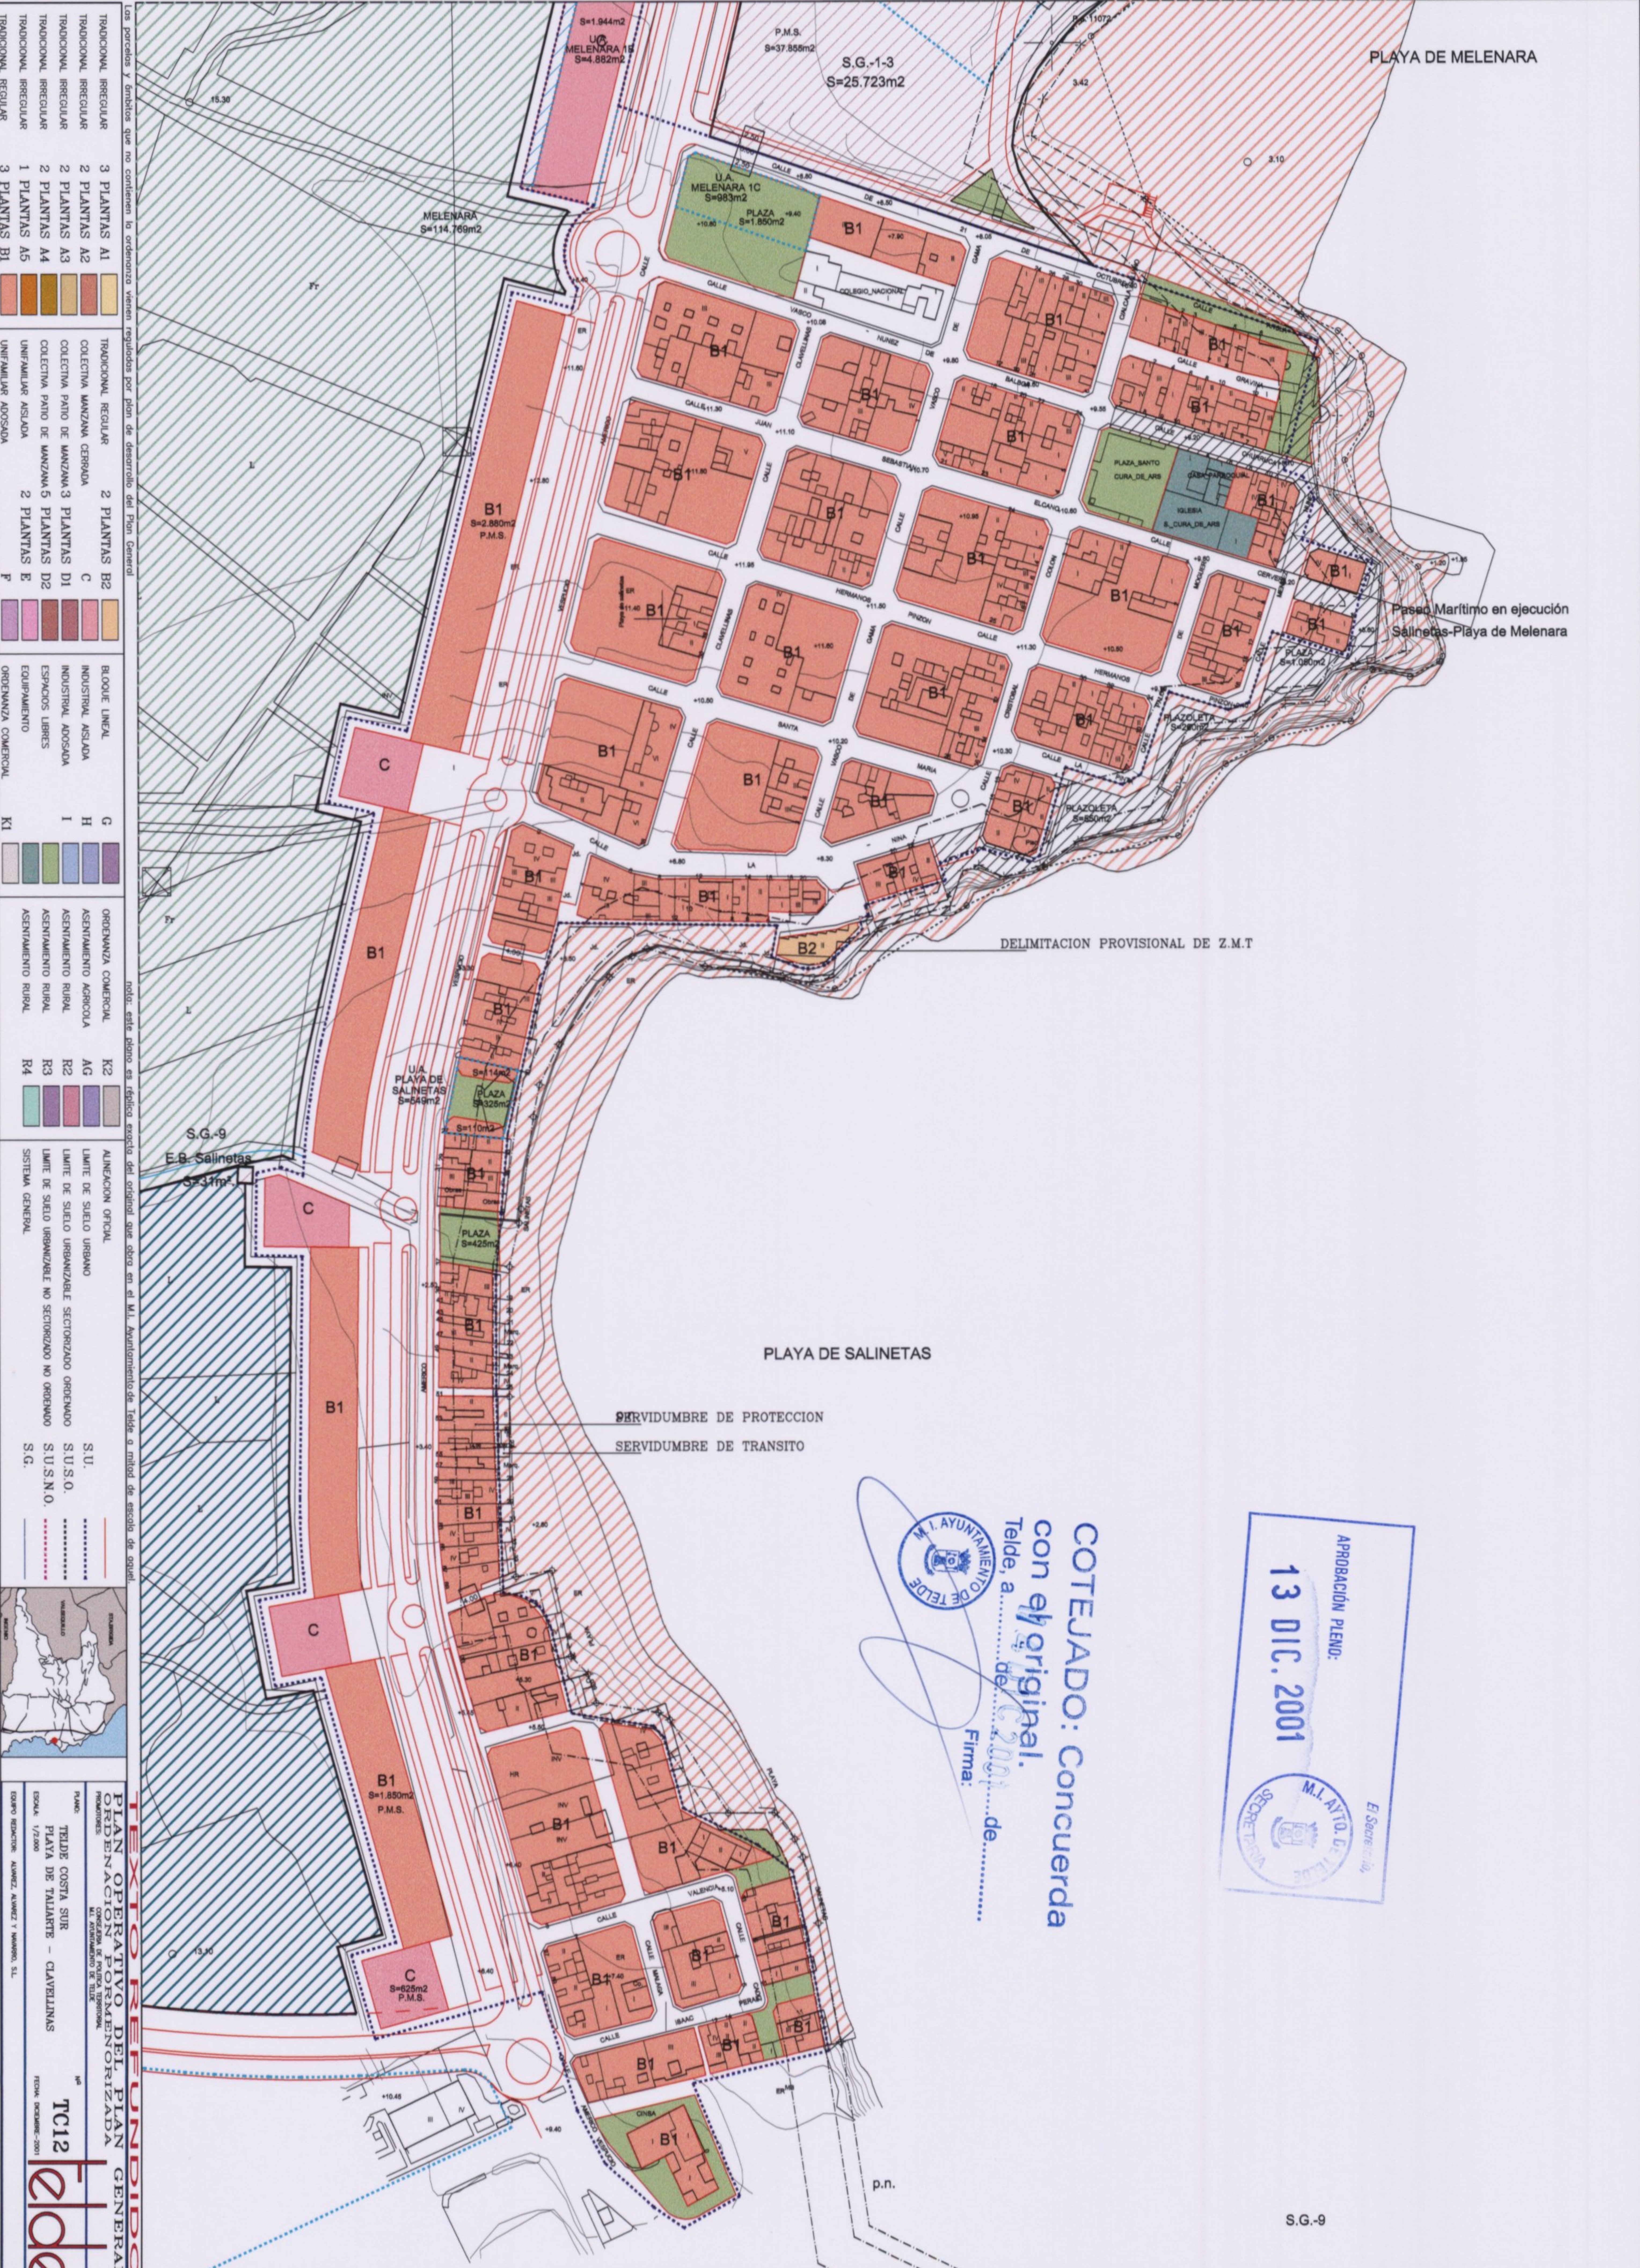

Los parcelas y edificios que no contienen la ordenanza vienen regulados por plan de desarrollo del Plan General

TRADICIONAL IRREGULAR	3 PLANTAS A1	TRADICIONAL REGULAR	2 PLANTAS B2	BLUQUE LINEAL	G	ORDENANZA COMERCIAL	K1	ALIMENTACION OFICIAL	S.U.
TRADICIONAL IRREGULAR	2 PLANTAS A2	TRADICIONAL MANZANA CERRADA	2 PLANTAS B2	INDUSTRIAL ASADA	H	ORDENANZA AGRICOLA	K2	LIMITE DE SUELO URBANO	S.U.S.O.
TRADICIONAL IRREGULAR	2 PLANTAS A3	COLECTIVA MANZANA CERRADA	2 PLANTAS B2	INDUSTRIAL ASADA	I	ORDENANZA RURAL	AG	LIMITE DE SUELO URBANIZABLE SECTORIZADO ORDENADO	S.U.S.N.O.
TRADICIONAL IRREGULAR	2 PLANTAS A4	COLECTIVA PANTO DE MANZANA 5	2 PLANTAS B2	ESPACIOS LIBRES	K1	ORDENANZA RURAL	R2	LIMITE DE SUELO URBANIZABLE NO SECTORIZADO NO ORDENADO	S.G.
TRADICIONAL IRREGULAR	1 PLANTAS A5	UNIFAMILIAR ASADA	2 PLANTAS B2	EQUIPAMIENTO	K1	ORDENANZA RURAL	R3	SISTEMA GENERAL	
TRADICIONAL REGULAR	3 PLANTAS B1	UNIFAMILIAR ASADA	2 PLANTAS B2	ORDENANZA COMERCIAL	K1	ORDENANZA RURAL	R4		

Nota: este plano es fidejato en fidejato respecto al original que obra en el M.I. Ayuntamiento de Telde a milard de escala de papel.

PLAN OPERATIVO DEL PLAN GENERAL
ORDENACION FORMENORIZADA
CONSEJO DE REGULA TERRITORIAL
ELABORACION DE TELDE
Escala 1/2.000
PASEO MARITIMO
TELDE COSTA SUR
PLAYA DE TALLARTE - CLAVELLINAS
TC12
17/2000
DICIEMBRE 2001
EIDE