


COTEJADO: Concuerda con el original.

Telde, a 14 DIC 2001 de

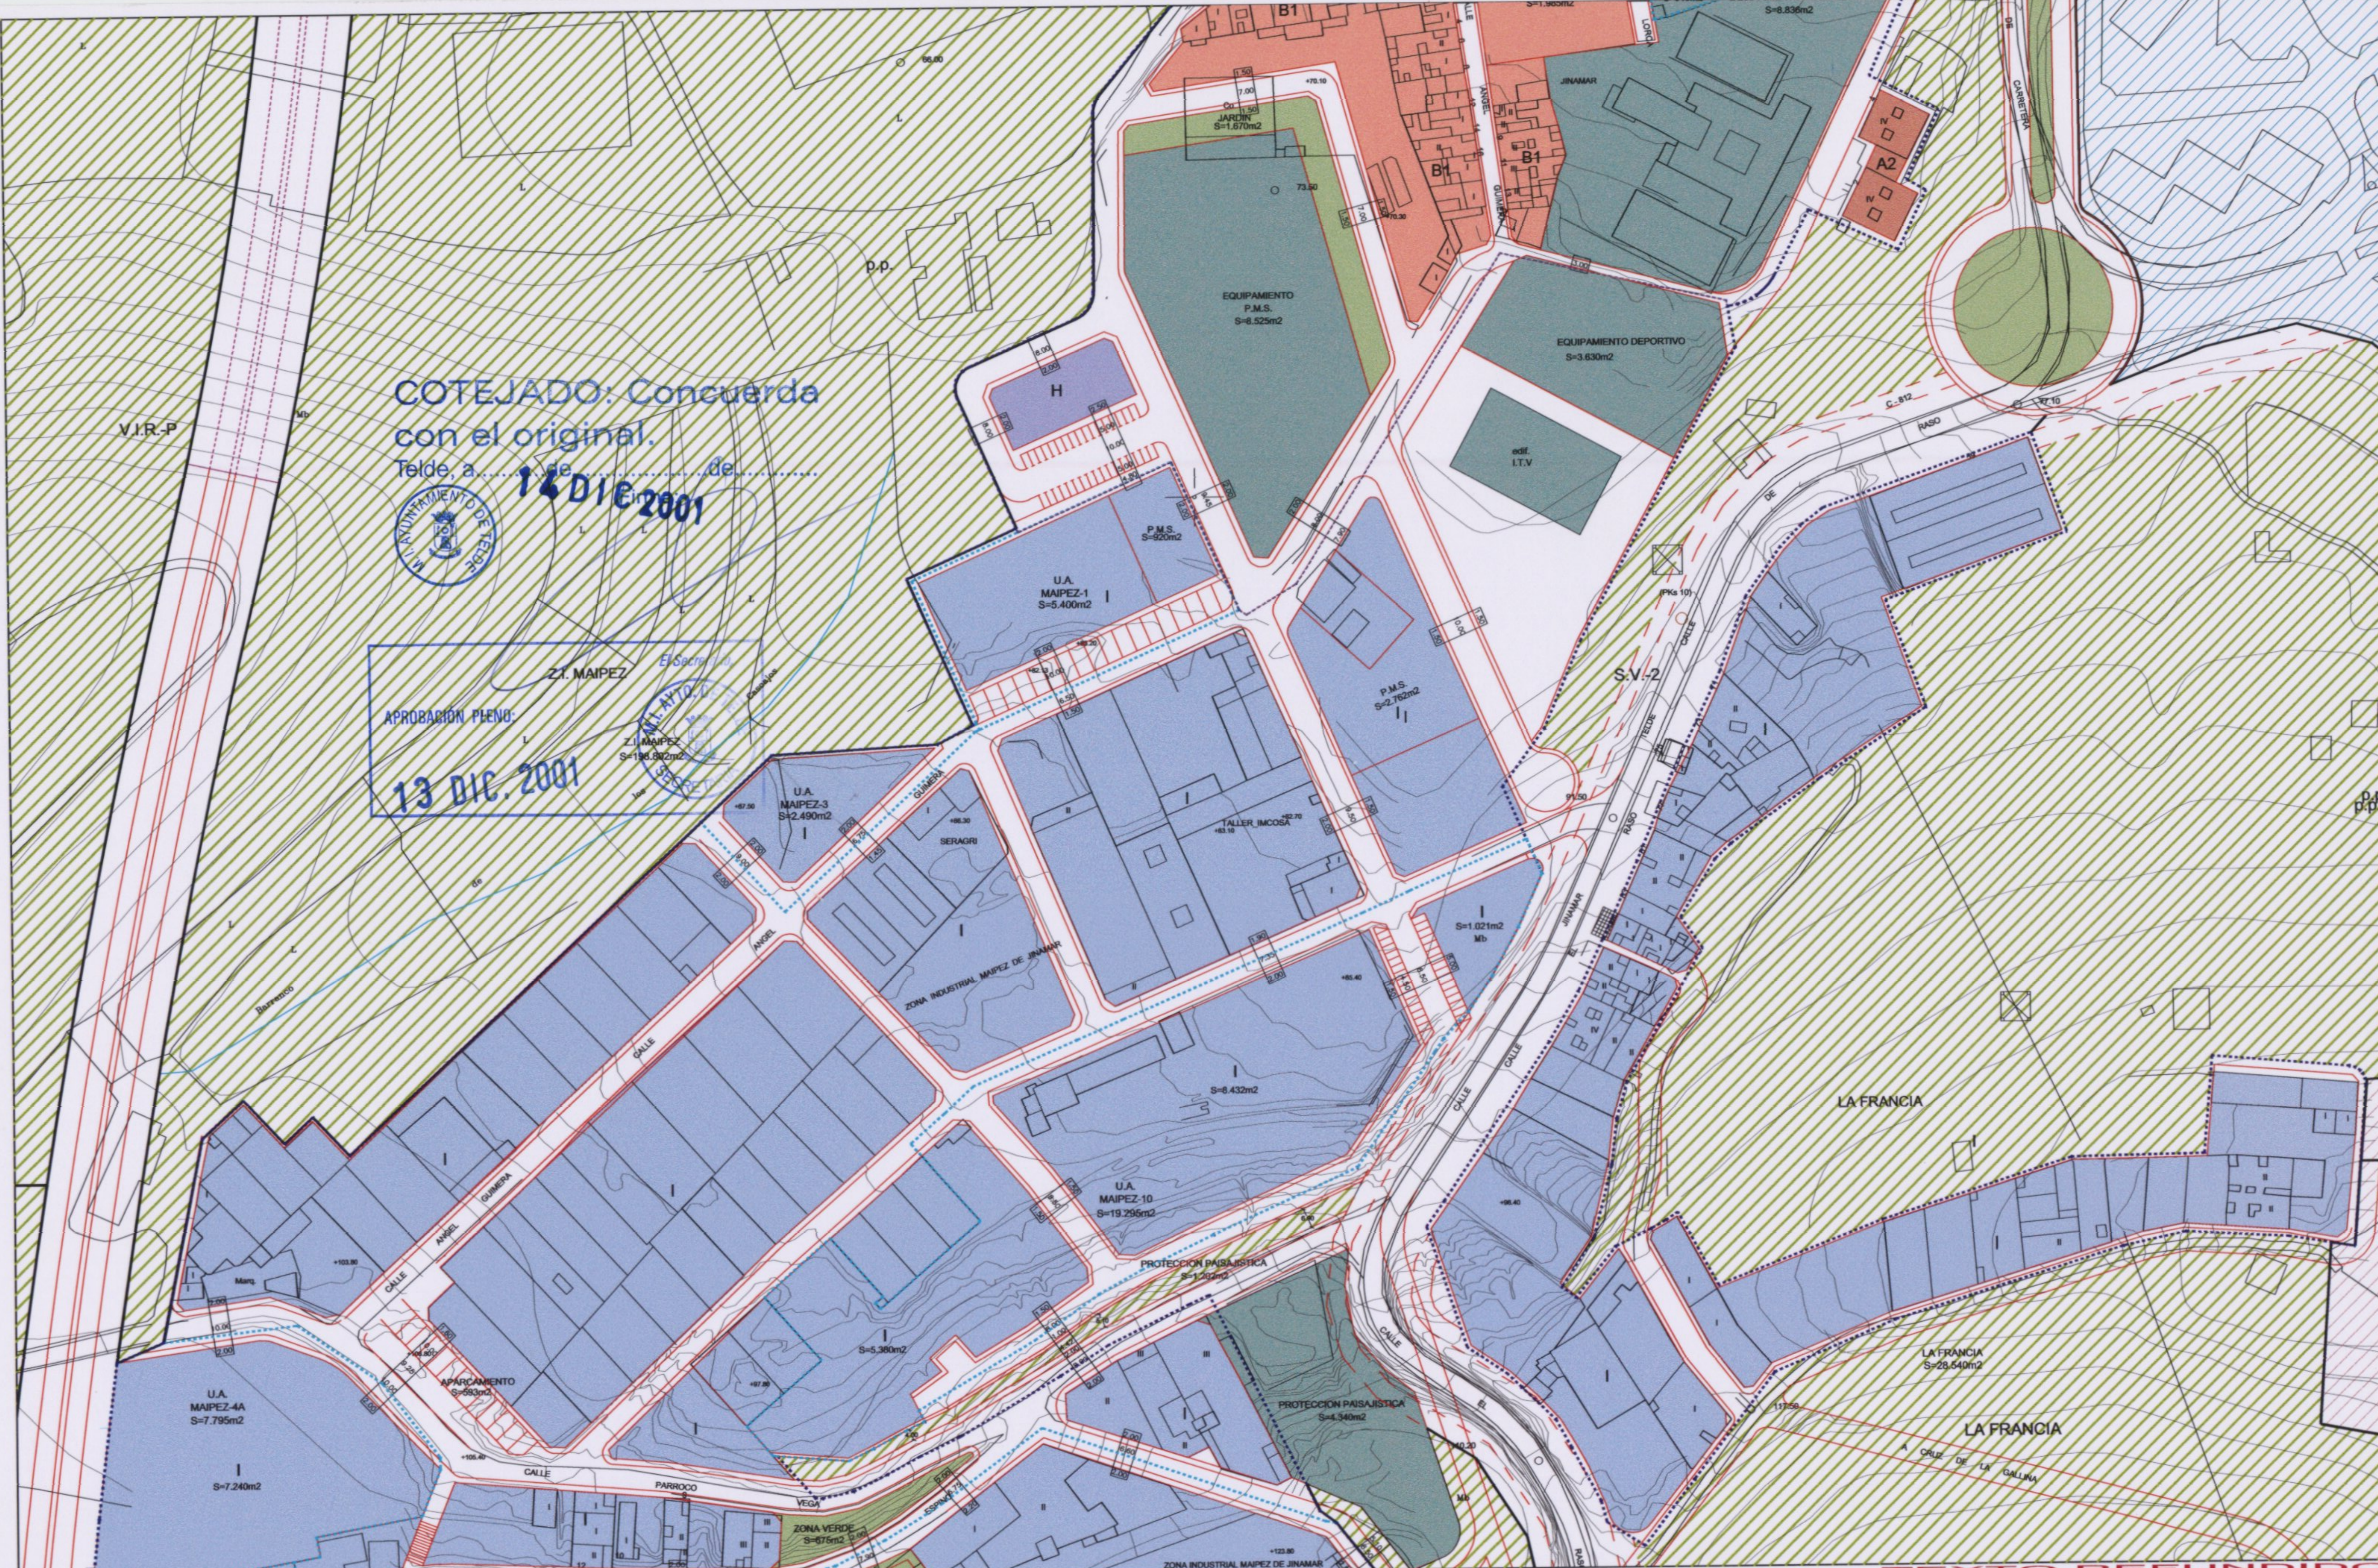

APROBACION PLENO:  
13 DIC. 2001



Las parcelas y ámbitos que no contienen la ordenanza vienen regulados por plan de desarrollo del Plan General

nota: este plano es réplica exacta del original que obra en el M.I. Ayuntamiento de Telde a mitad de escala de aquel.

TRADICIONAL IRREGULAR	3 PLANTAS A1	TRADICIONAL REGULAR	2 PLANTAS B2	BLOQUE LINEAL	G	ORDENANZA COMERCIAL	K2	ALINEACION OFICIAL	---
TRADICIONAL IRREGULAR	2 PLANTAS A2	COLECTIVA MANZANA CERRADA	C	INDUSTRIAL AISLADA	H	ASENTAMIENTO AGRICOLA	AG	LIMITE DE SUELO URBANO	---
TRADICIONAL IRREGULAR	2 PLANTAS A3	COLECTIVA PATIO DE MANZANA 3 PLANTAS	D1	INDUSTRIAL ADOSADA	I	ASENTAMIENTO RURAL	R2	LIMITE DE SUELO URBANIZABLE SECTORIZADO ORDENADO	---
TRADICIONAL IRREGULAR	2 PLANTAS A4	COLECTIVA PATIO DE MANZANA 5 PLANTAS	D2	ESPACIOS LIBRES	J	ASENTAMIENTO RURAL	R3	LIMITE DE SUELO URBANIZABLE NO SECTORIZADO NO ORDENADO	---
TRADICIONAL IRREGULAR	1 PLANTAS A5	UNIFAMILIAR AISLADA	2 PLANTAS E	EQUIPAMIENTO	K	ASENTAMIENTO RURAL	R4	SISTEMA GENERAL	---
TRADICIONAL REGULAR	3 PLANTAS B1	UNIFAMILIAR ADOSADA	F	ORDENANZA COMERCIAL	KI				

STAMBODA

VALSERIBILLI

TRUENO

PLAN OPERATIVO DEL PLAN GENERAL ORDENACION PORMENORIZADA

PROMOTORES: CONSEJERIA DE POLITICA TERRITORIAL M.I. AYUNTAMIENTO DE TELDE

PLANO: TELDE JINAMAR HORNOS DEL REY

ESCALA: 1/2.000

EQUIPO REDACTOR: ALVAREZ, ALVAREZ Y NARANJO, S.L.

TEXTO REFUNDIDO

TELDE

FECHA: DICIEMBRE-2001