


La Comisión de Ordenación de Territorio y Medio Ambiente de Canarias, en sesión de fecha 30 NOV 2006, acordó la APROBACIÓN DEFINITIVA del presente expediente. Las Palmas de G.C. El Secretario de la Comisión

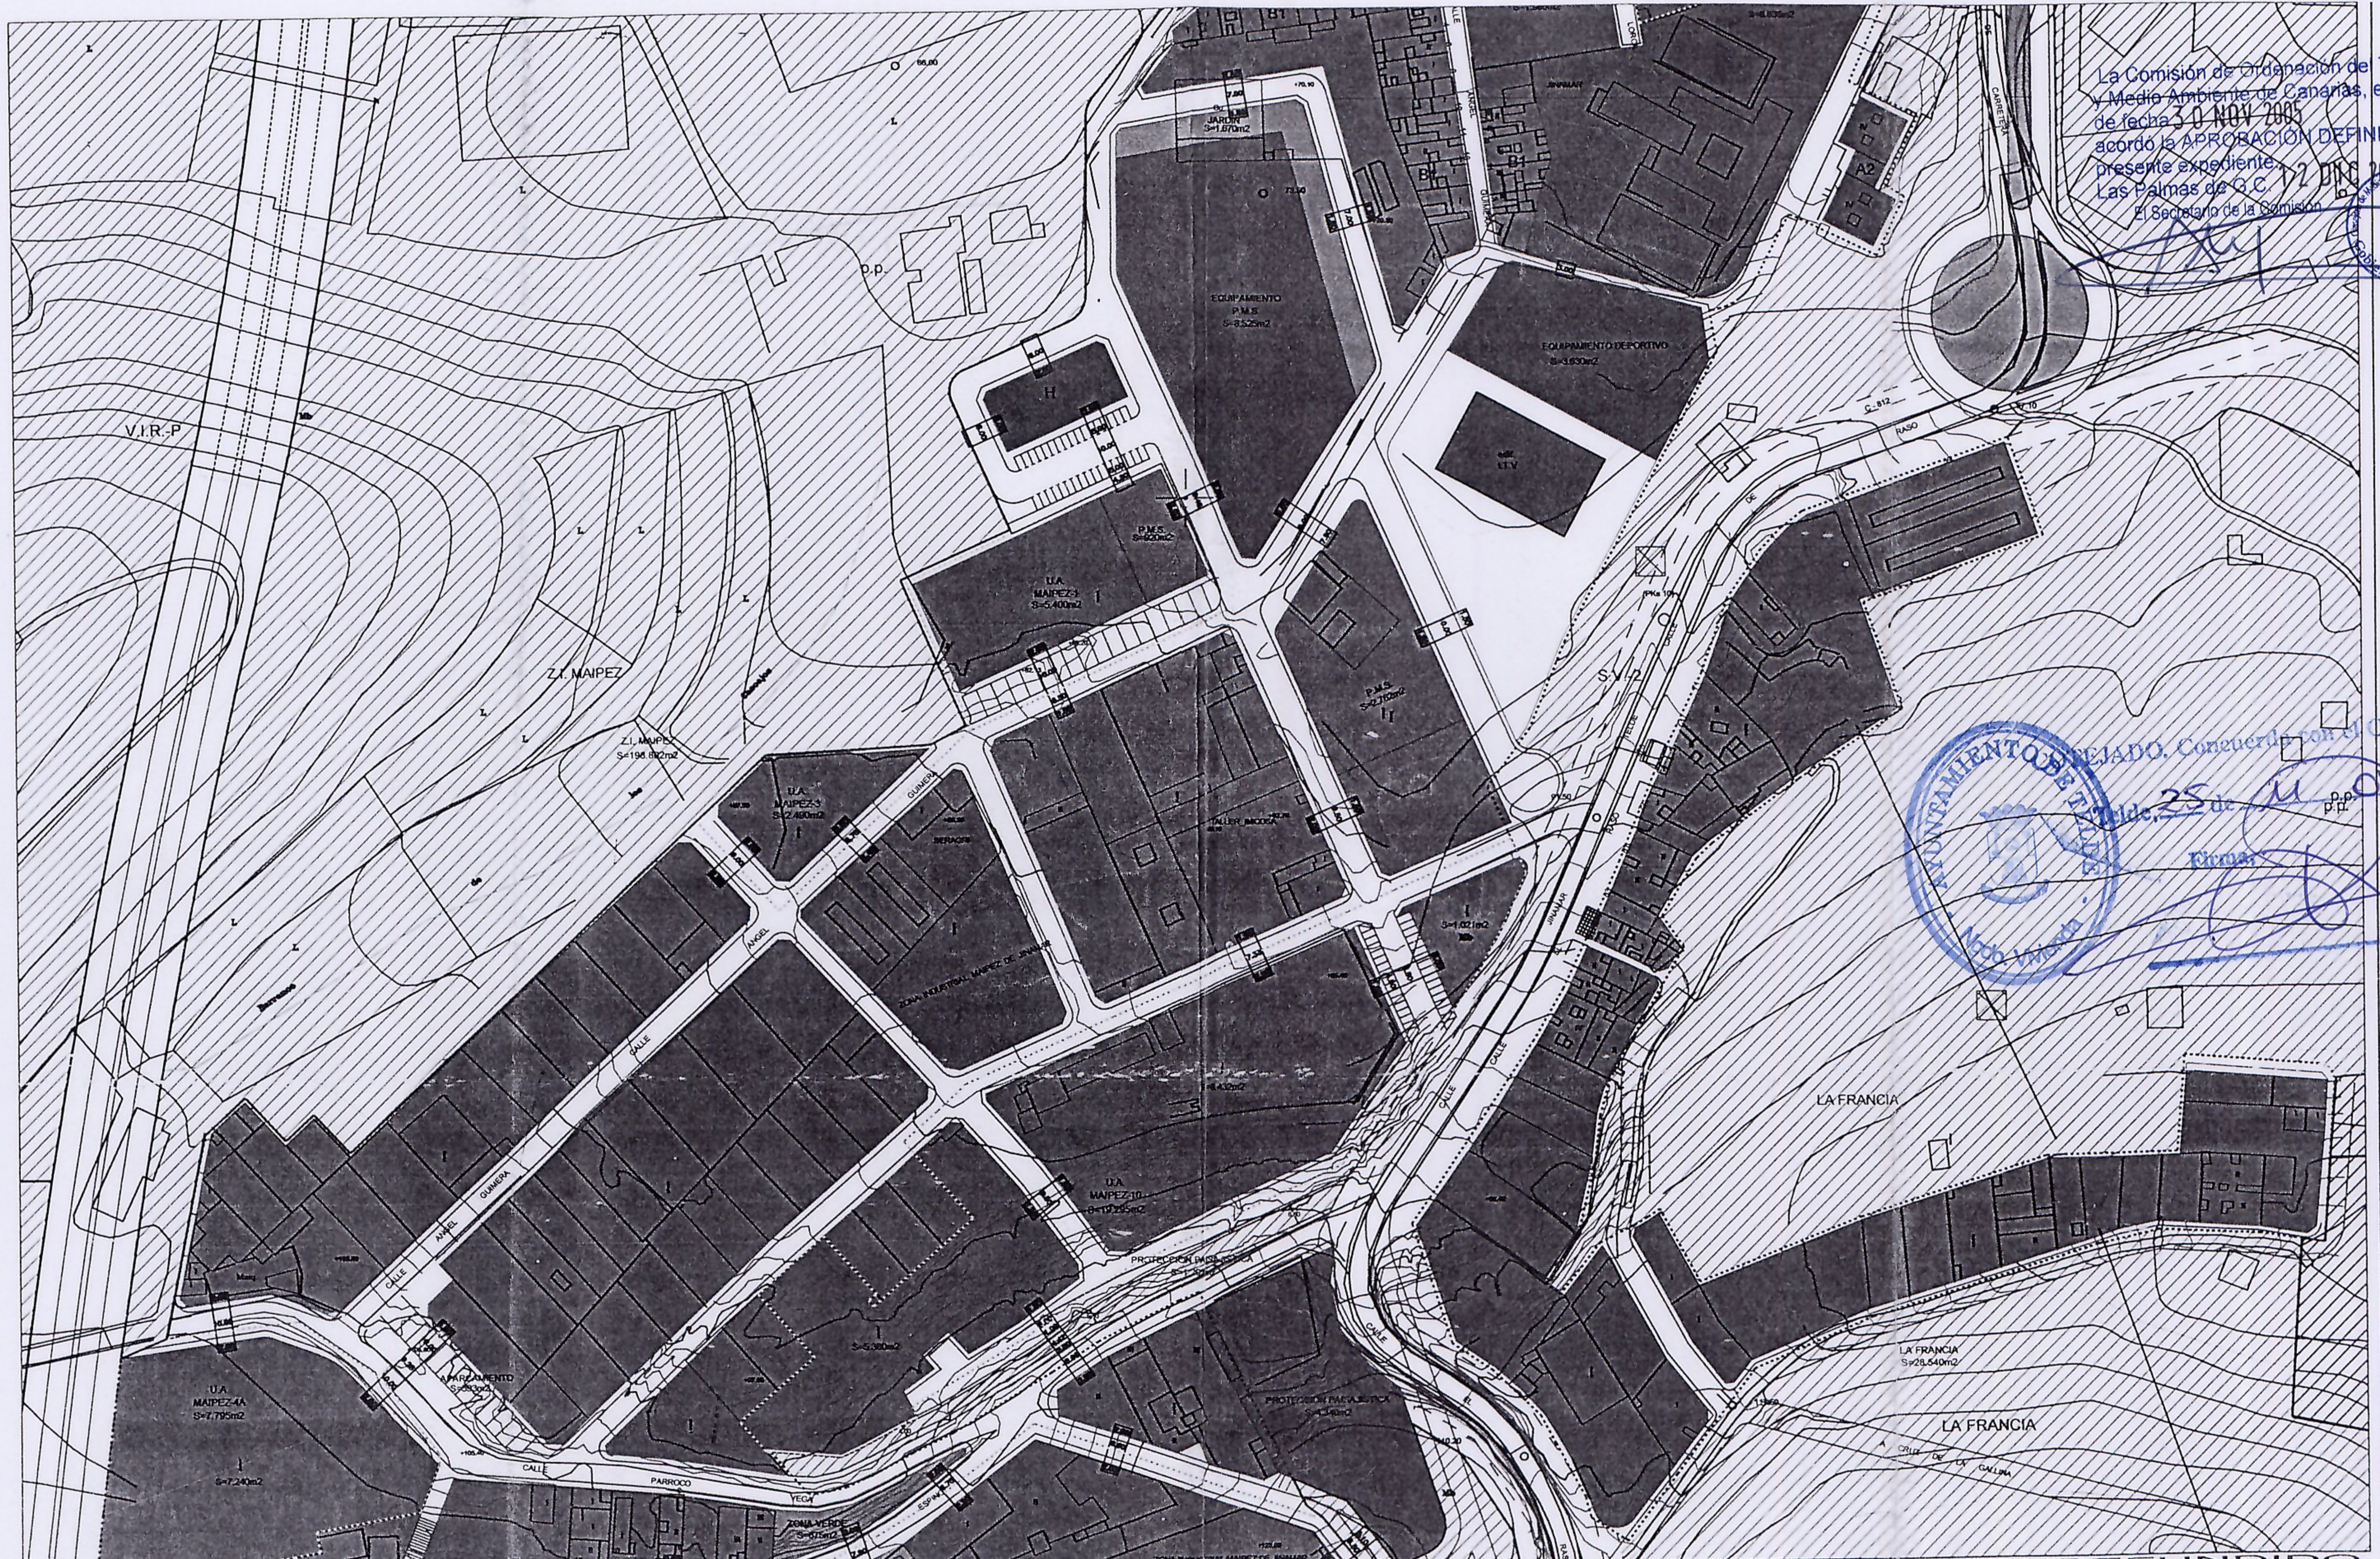

Los parcelas y ámbitos que no contienen la ordenanza vienen regulados por plan de desarrollo del Plan General

nota: este plano se replica según el original que obra en el M.I. Ayuntamiento de Telde a mitad de escala de aquel.

| | | | | | | | | | |
|-----------------------|--------------|----------------------------|--------------|---------------------|----|-----------------------|----|--|------------|
| TRADICIONAL IRREGULAR | 3 PLANTAS A1 | TRADICIONAL REGULAR | 2 PLANTAS B2 | BLOQUE LINEAL | G | ORDENANZA COMERCIAL | K2 | ALINEACION OFICIAL | S.U. |
| TRADICIONAL IRREGULAR | 2 PLANTAS A2 | COLECTIVA MANZANA CERRADA | C | INDUSTRIAL AISLADA | H | ASENTAMIENTO AGRICOLA | AG | LIMITE DE SUELO URBANO | S.U.S.O. |
| TRADICIONAL IRREGULAR | 2 PLANTAS A3 | COLECTIVA PATIO DE MANZANA | 3 PLANTAS D1 | INDUSTRIAL ADOSADA | I | ASENTAMIENTO RURAL | R2 | LIMITE DE SUELO URBANIZABLE SECTORIZADO ORDENADO | S.U.S.N.O. |
| TRADICIONAL IRREGULAR | 2 PLANTAS A4 | COLECTIVA PATIO DE MANZANA | 5 PLANTAS D2 | ESPACIOS LIBRES | | ASENTAMIENTO RURAL | R3 | LIMITE DE SUELO URBANIZABLE NO SECTORIZADO NO ORDENADO | S.G. |
| TRADICIONAL IRREGULAR | 1 PLANTAS A5 | UNIFAMILIAR AISLADA | 2 PLANTAS E | EQUIPAMIENTO | | ASENTAMIENTO RURAL | R4 | SISTEMA GENERAL | |
| TRADICIONAL REGULAR | 3 PLANTAS B1 | UNIFAMILIAR ADOSADA | F | ORDENANZA COMERCIAL | K1 | | | | |



TEXTO REFUNDIDO

PLAN OPERATIVO DEL PLAN GENERAL ORDENACION PORMENORIZADA

PROYECTO: COMISIÓN DE POLICIA TERRITORIAL DEL AYUNTAMIENTO DE TELDE

PLANO: "TELDE JINAMAR BARRIOS DEL REY" Nº TJ3

ESCALA: 1/2.000

FECHA: DICIEMBRE 2001

ELABORO REDUCCION: ALONSO, ALONSO Y MORALES, S.L.