



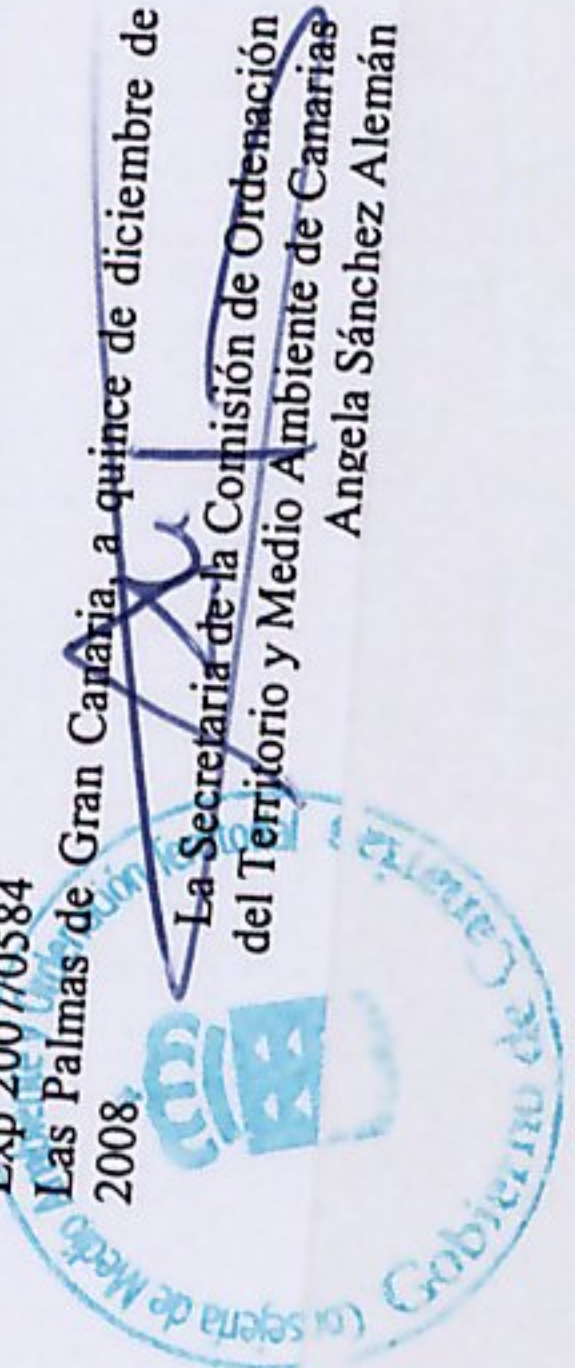

Diligencia para hacer constar que por Acuerdo de la
COMTAC de 30 de julio de 2008 se aprobó
definitivamente la Ordenación Pormenorizada de los
Asentamientos Rurales del Plan General de Ordenación
de Tejada, a excepción del Asentamiento Rural "Peña
Rajada".
Exp 2007/0584
Las Palmas de Gran Canaria, a quince de diciembre de
2008.



Observación: La Secretaría hace constar, que
el presente documento fue aprobado por el
Ayuntamiento de Tejada, con fecha,
de 18 de Mayo de 2007 de 2007
En Tejada, a 19 de Mayo de 2007
Fdo: Esteban Molino Loza

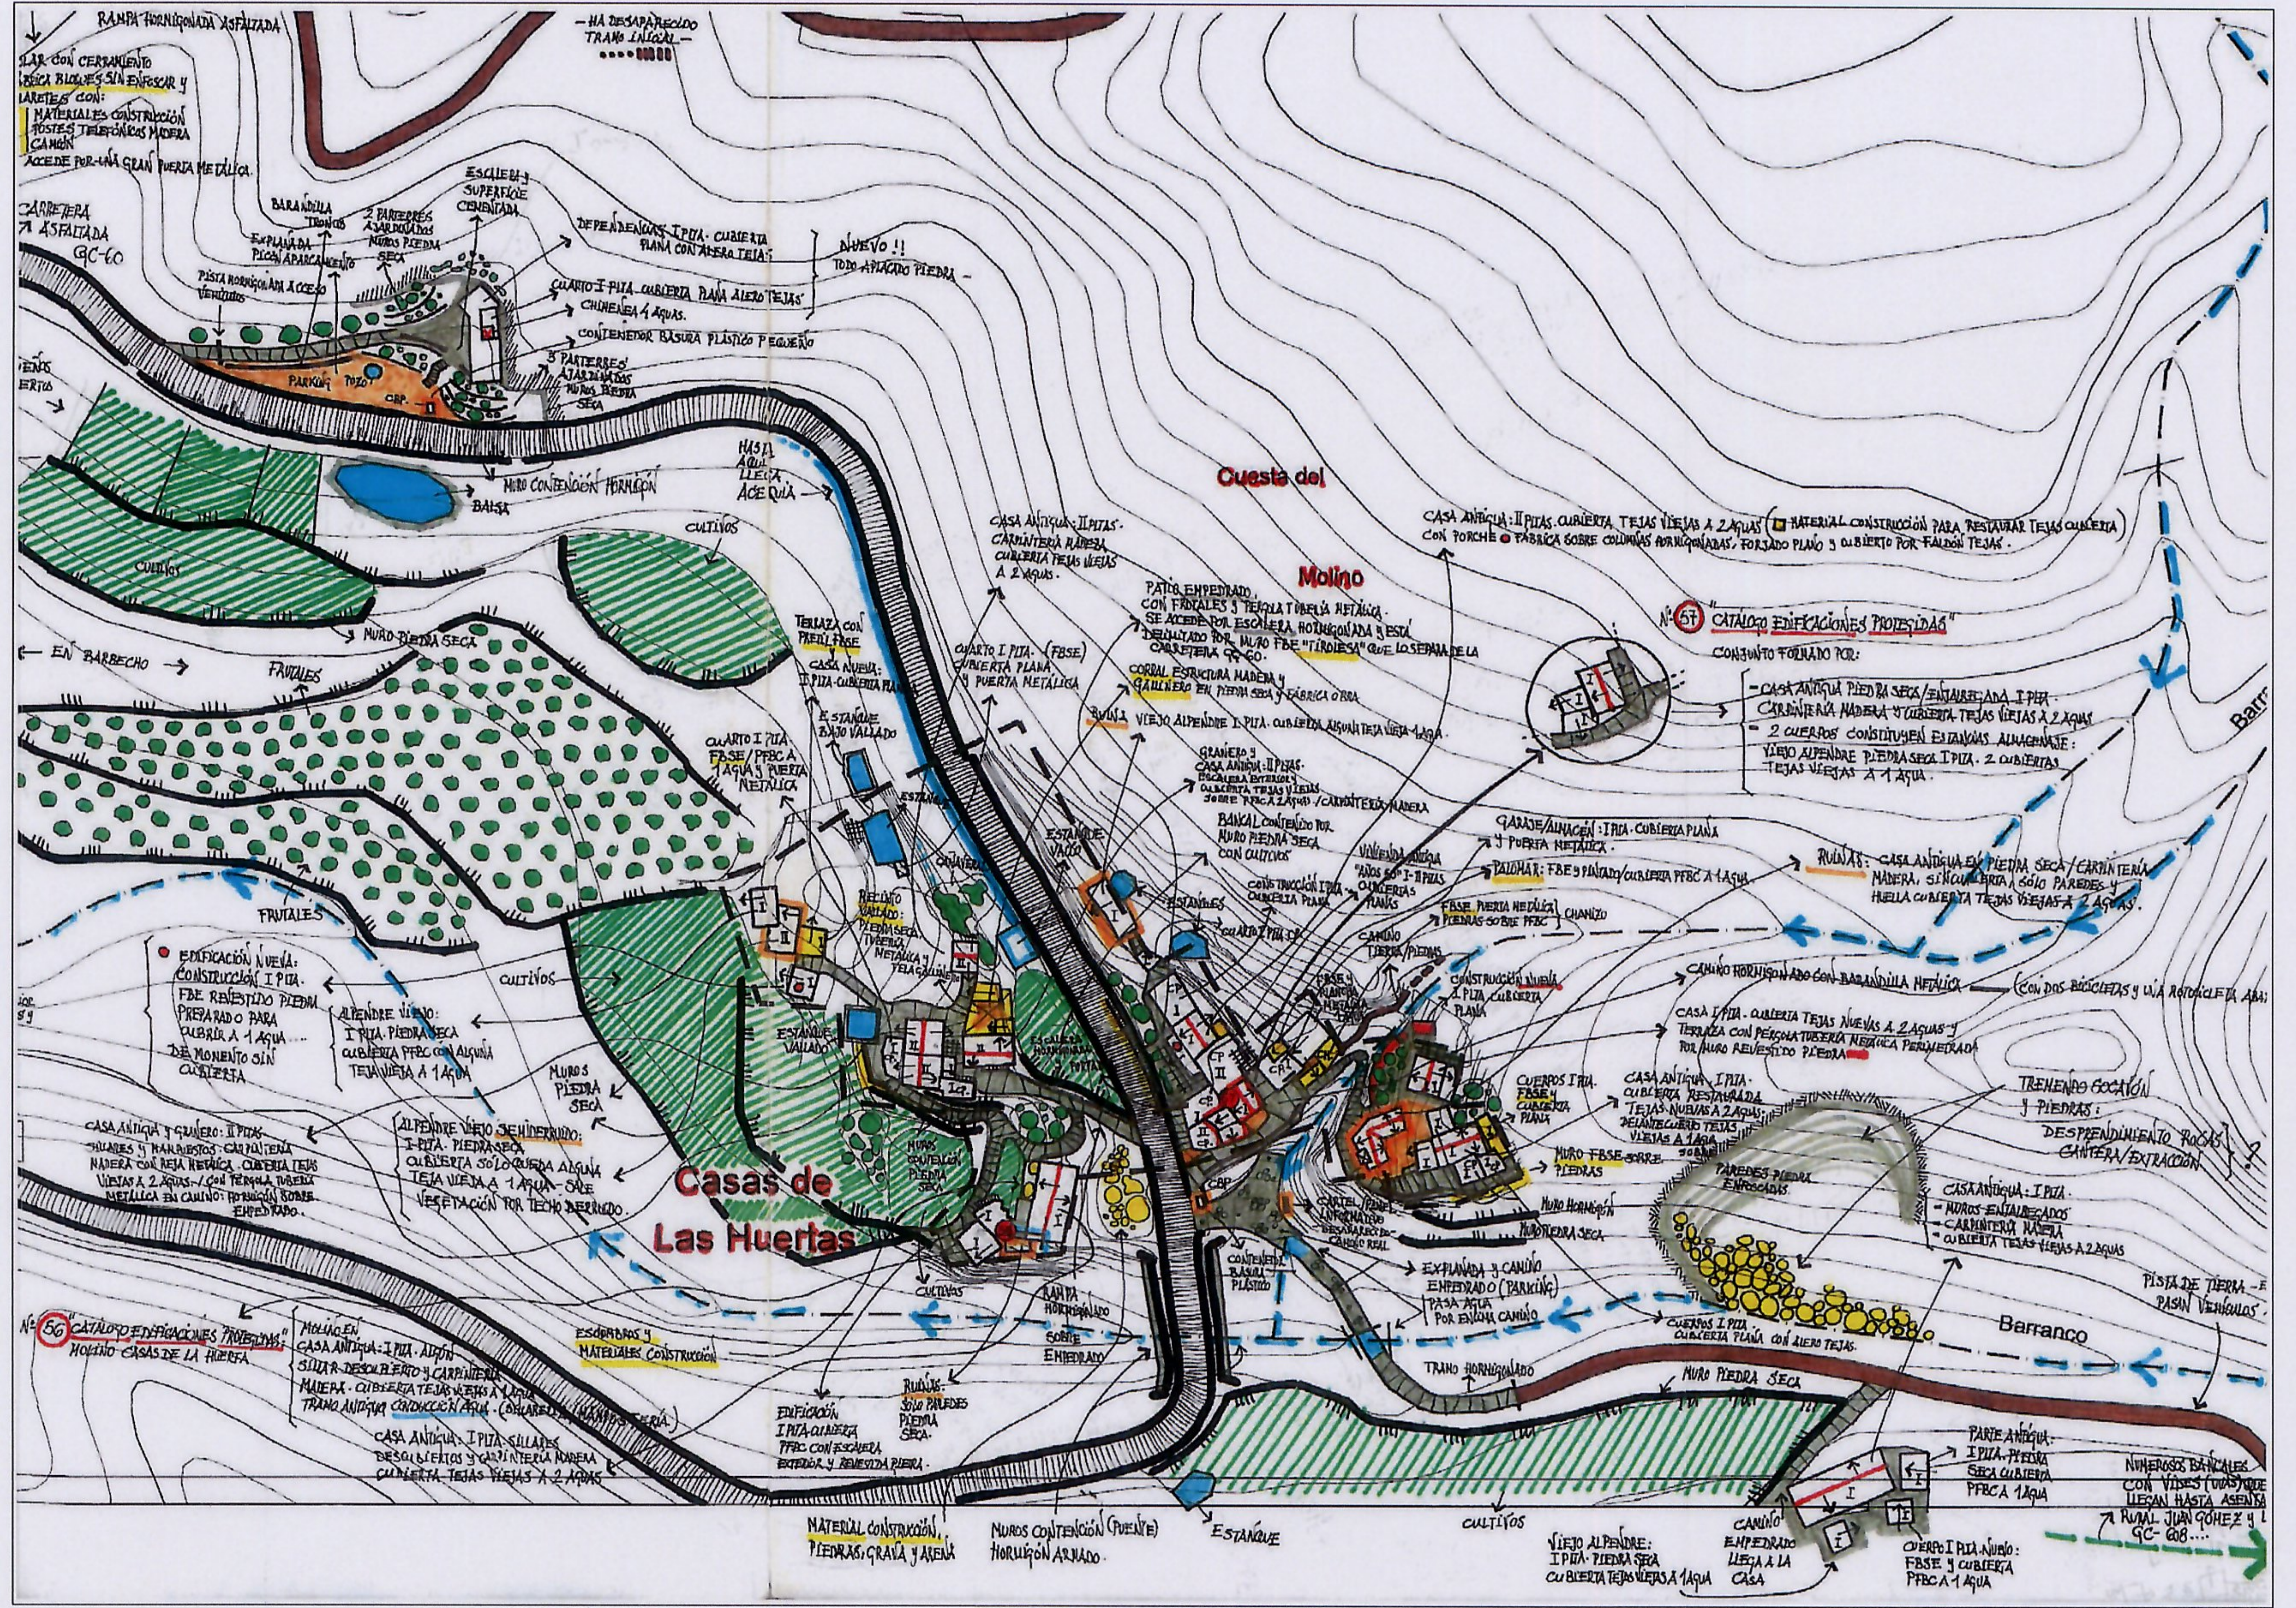

CASAS DE LA HUERTA