




Diligencia para hacer constar que por Acuerdo de la
COTMAM de 30 de julio de 2008 se aprobó
definitivamente la Ordenación Pormenorizada de los
Asentamientos Rurales del Plan General de Ordenación
de Tejada, a excepción del Asentamiento Rural "Peña
Rajada".
Exp 2007/0584
Las Palmas de Gran Canaria a quince de diciembre de
2008
La Secretaría de la Comisión de Ordenación
del Territorio y Medio Ambiente de Canarias
Antela Sánchez Alemán

DILIGENCIA: La Secretaría hace constar, que
el presente documento fue aprobado por el
Ayuntamiento de Tejada, con fecha,
de 19 de Mayo de 2009
En Tejada, a 19 de Mayo de 2009
Edo: Estivaliz Marino Loza

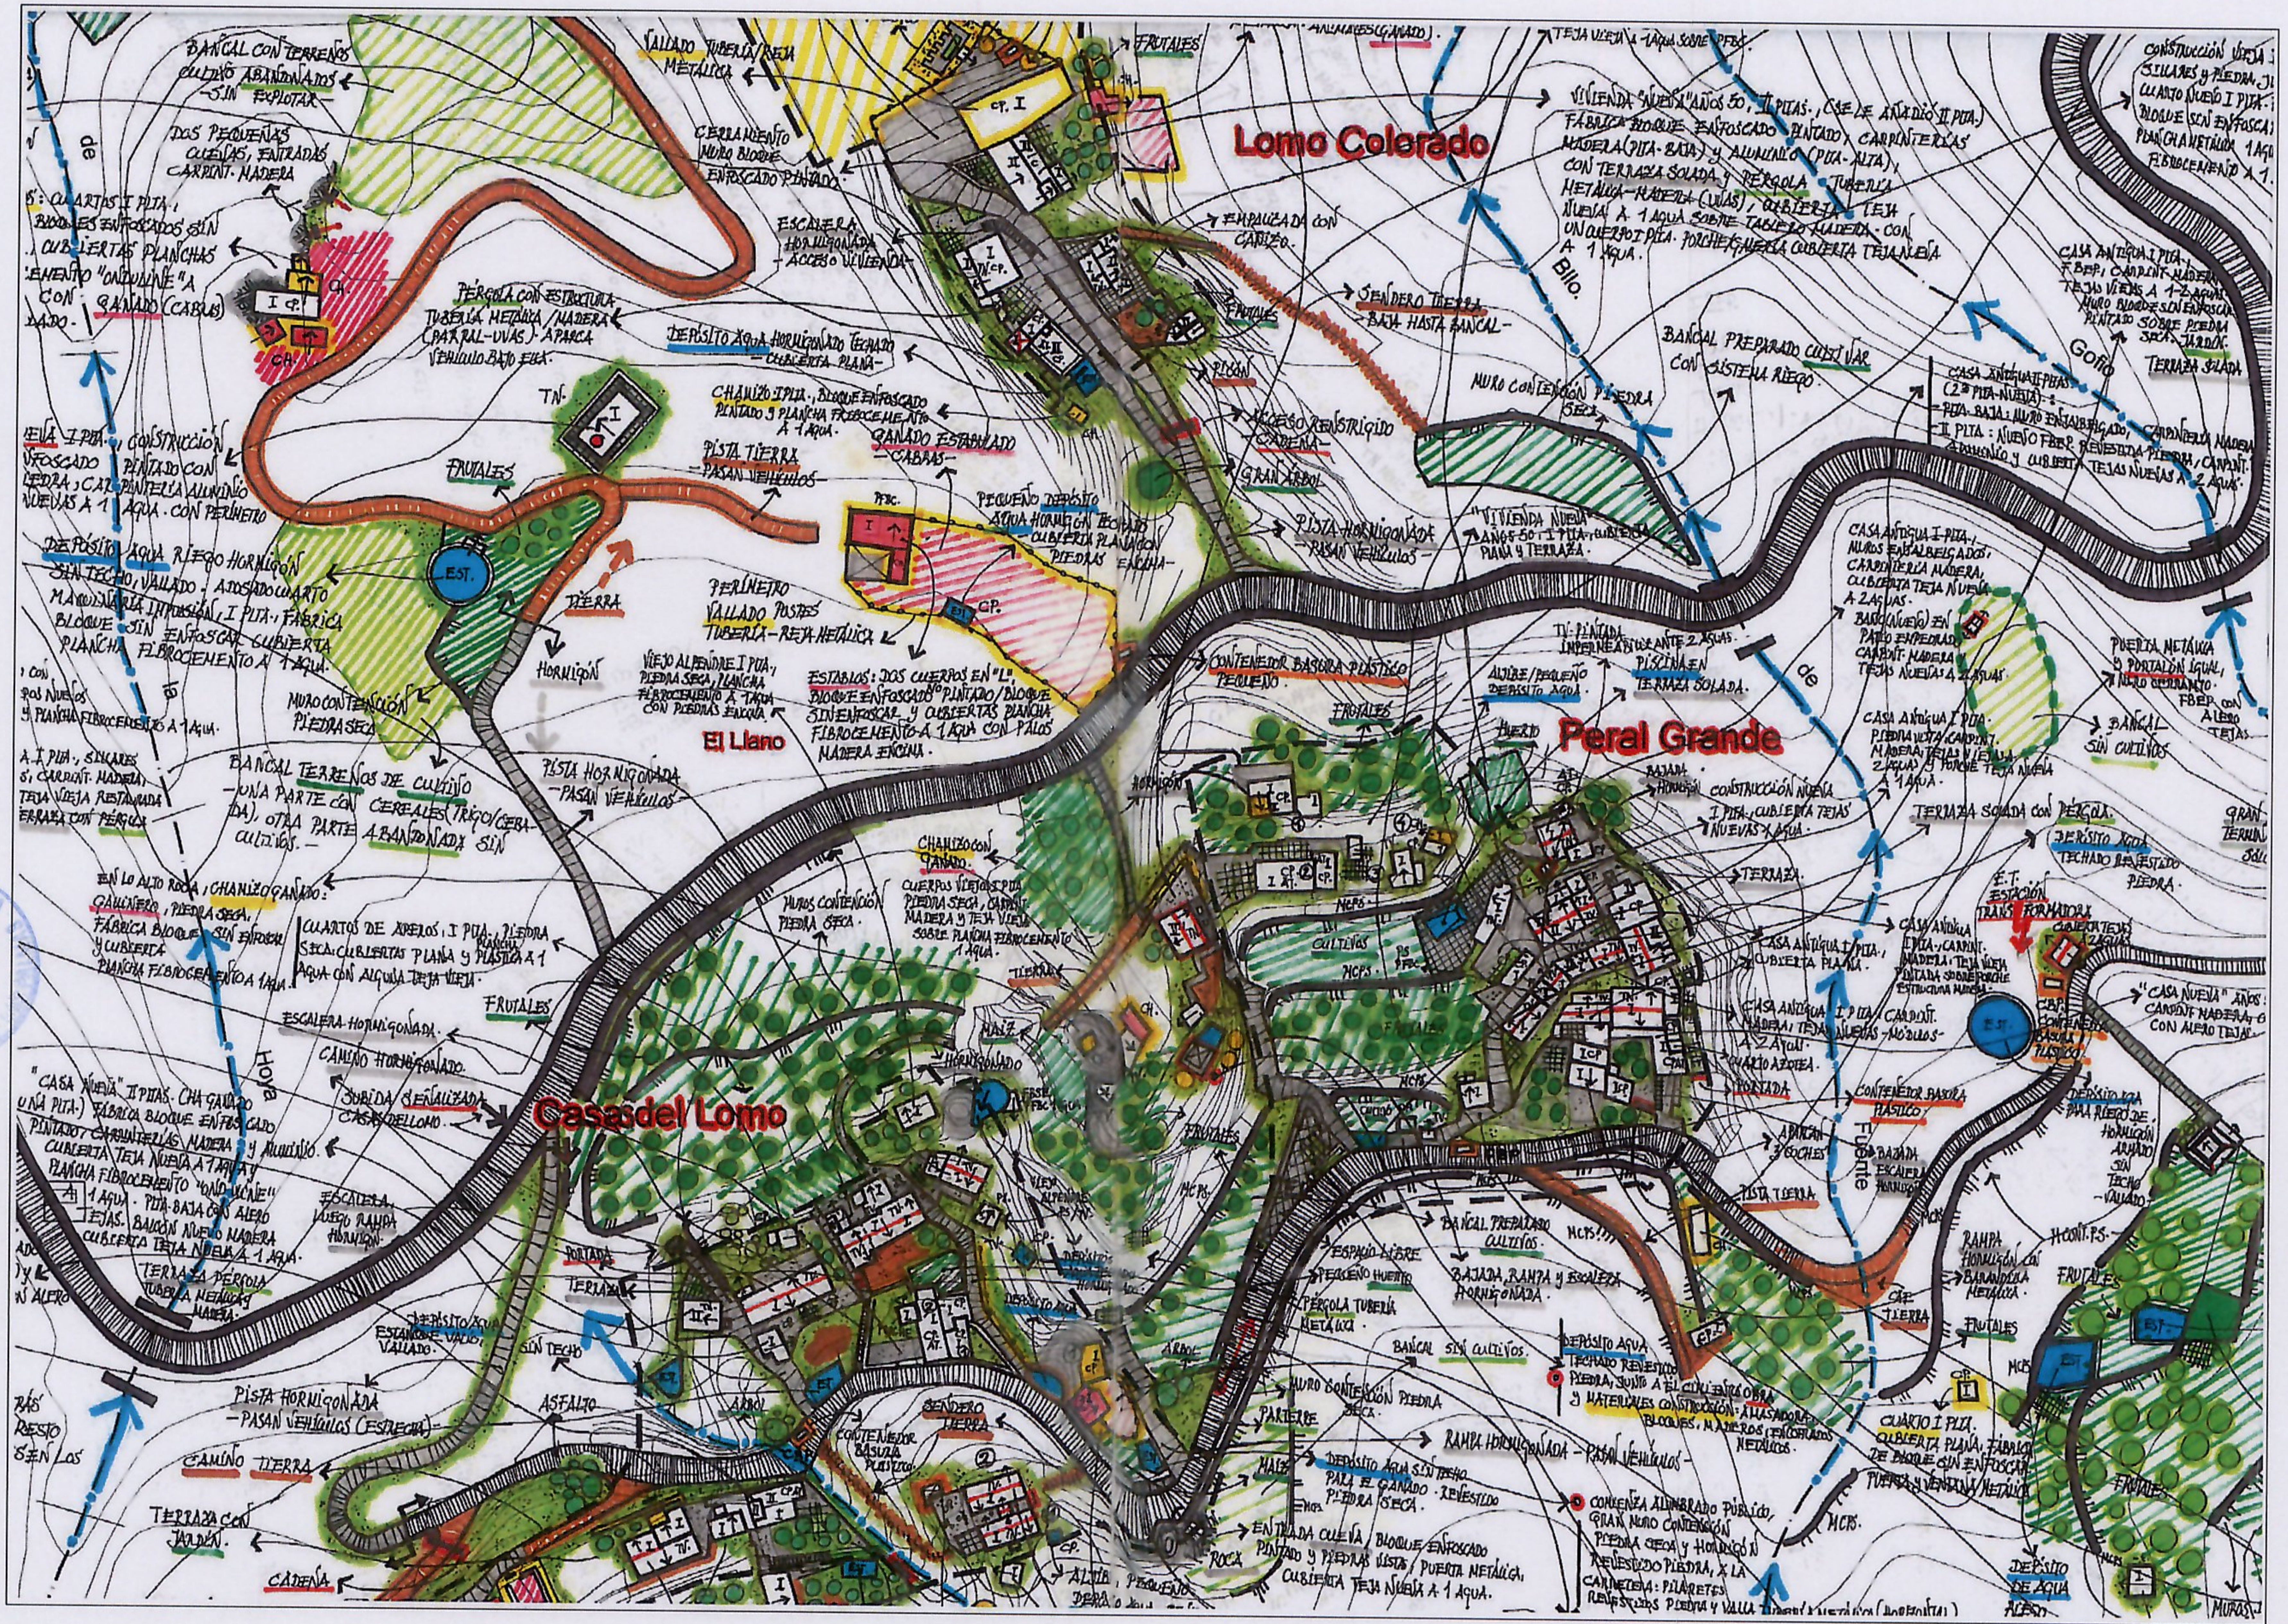

CASAS DEL LOMO