


Cód. Validación: 7TKCDTZNZNSQ4FM7TQD0LX4ACR5 | Verificación: http://tejedatraspa.es/ | Documento firmado electrónicamente desde la plataforma esPublico Gestiona | Página 3 de 10

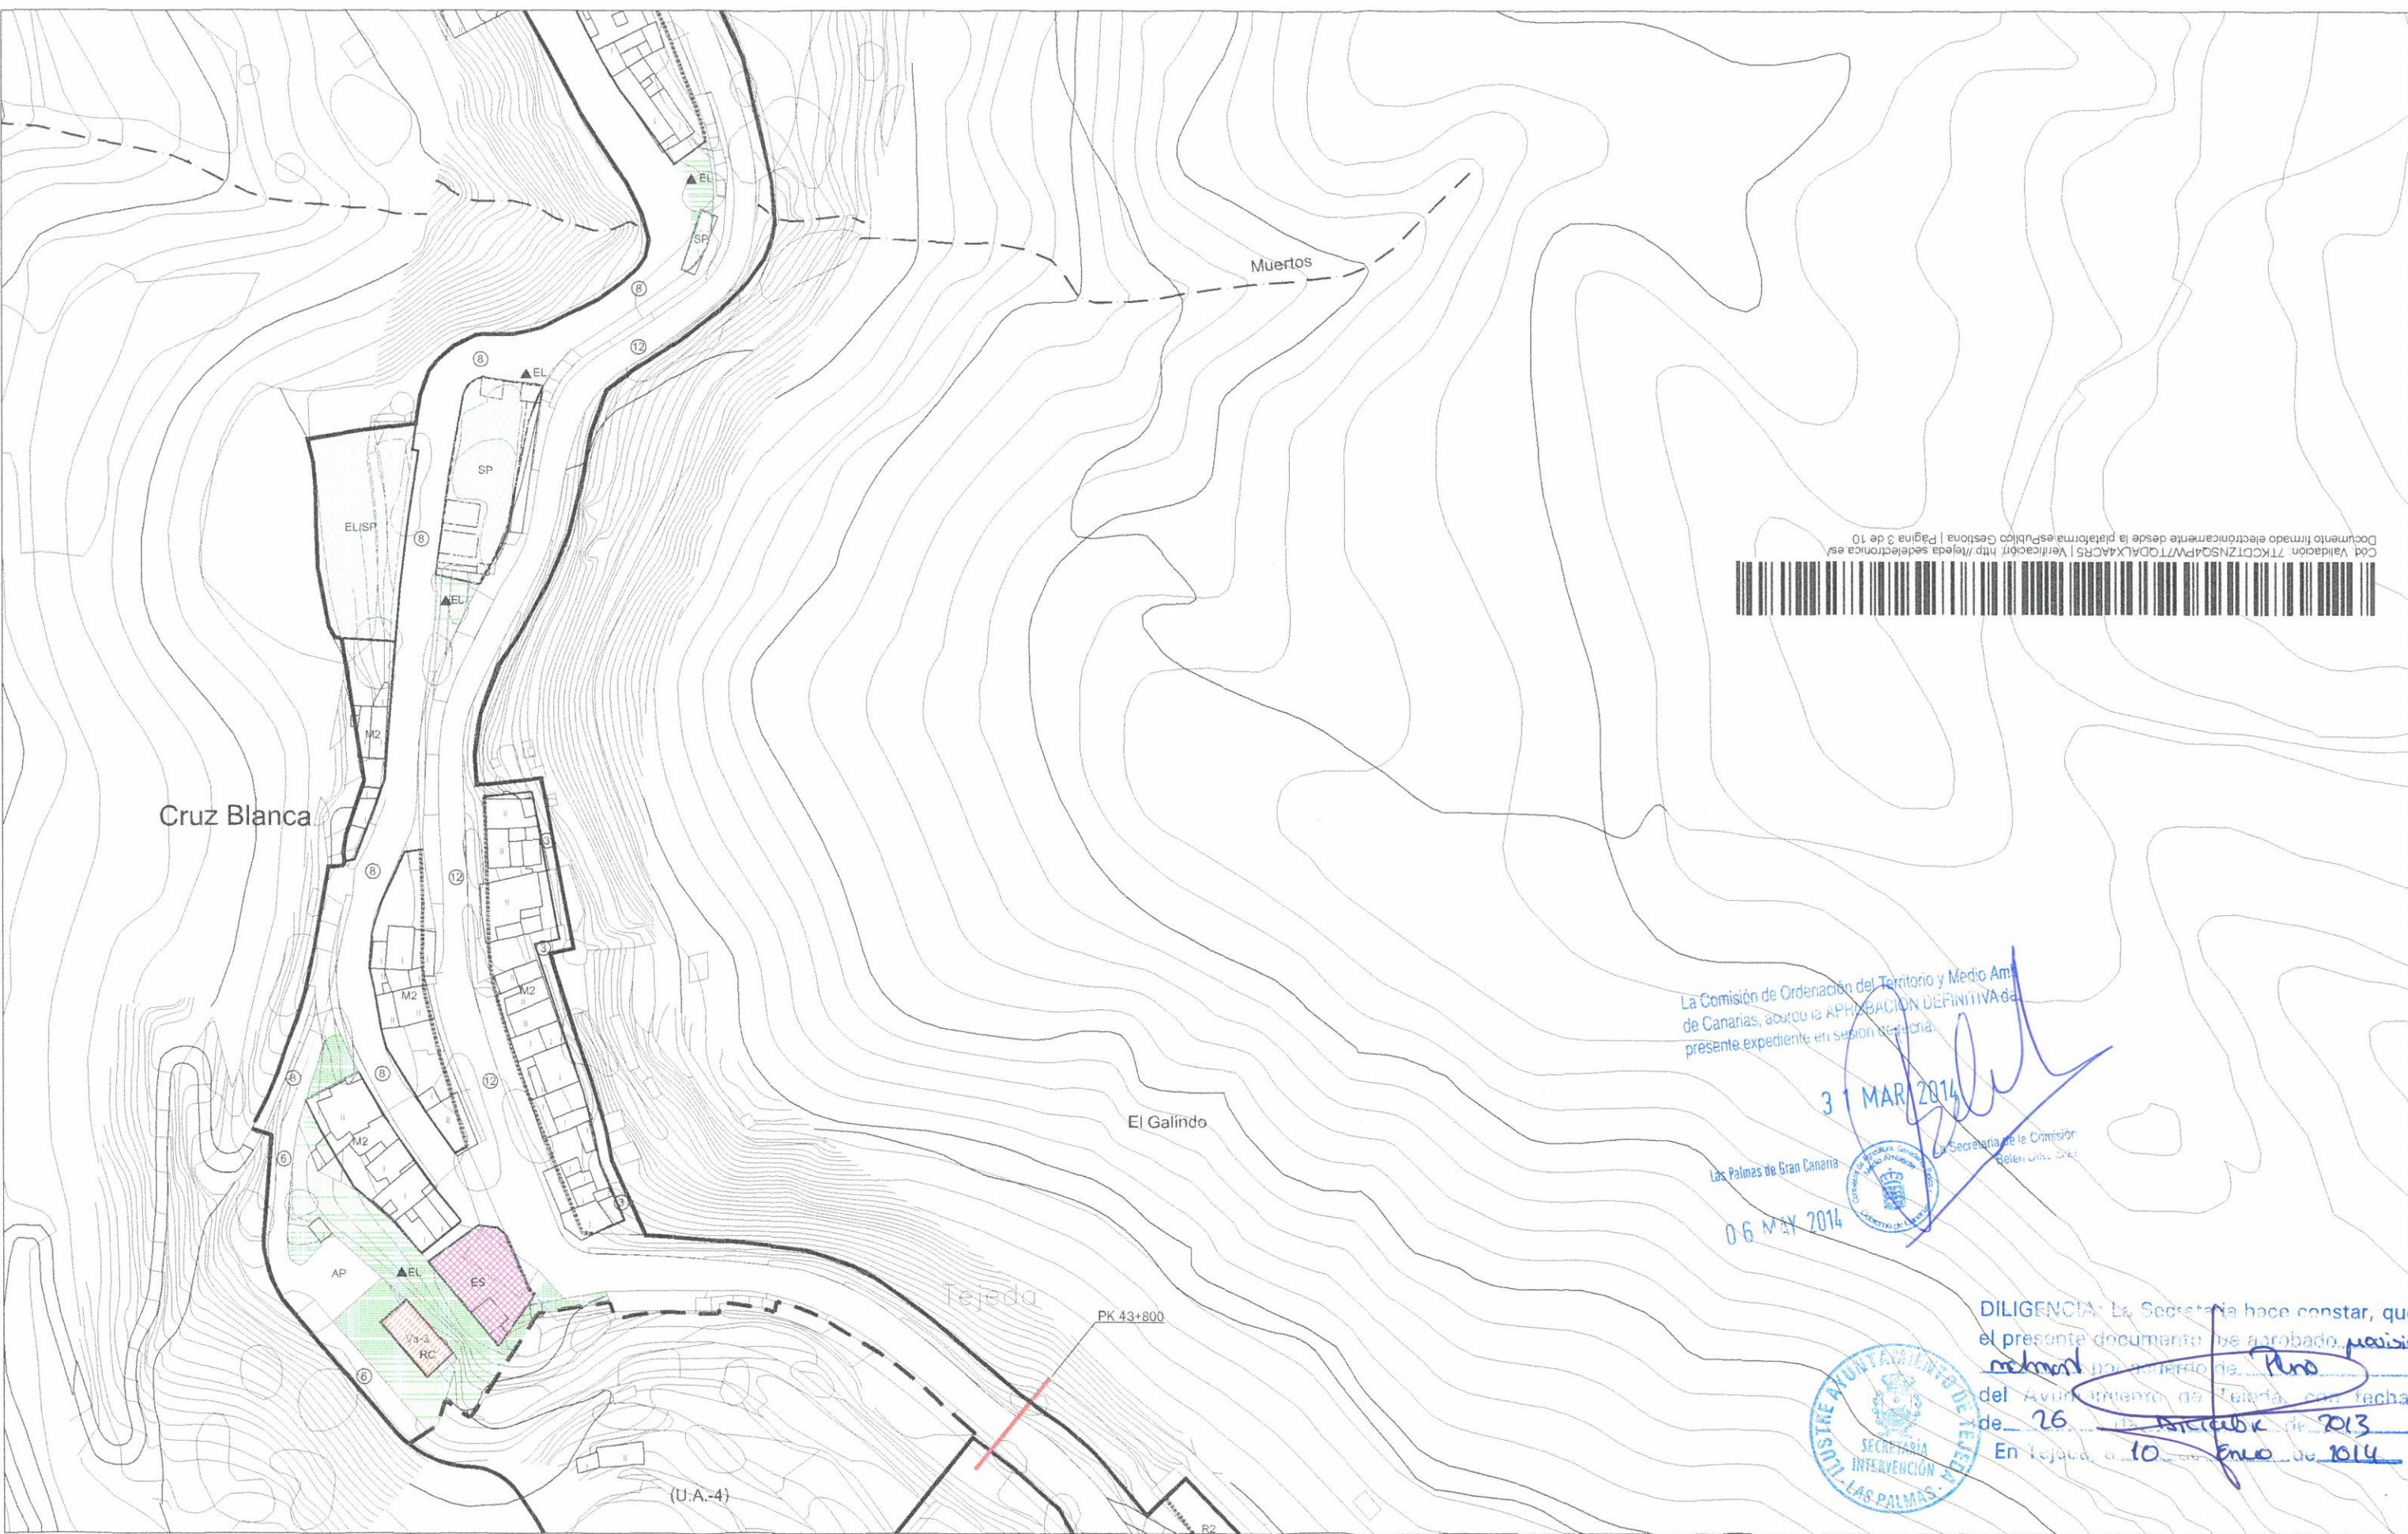

La Comisión de Ordenación del Territorio y Medio Ambiente de Canarias, acordó la **APROBACIÓN DEFINITIVA** del presente expediente en sesión de fecha:

31 MAR 2014

Las Palmas de Gran Canaria


06 MAY 2014

Secretaría de la Comisión de Ordenación del Territorio y Medio Ambiente



DILIGENCIA: La Secretaría hace constar, que el presente documento ha sido aprobado por el Ayuntamiento de Tejeda, con fecha de 26 de Agosto de 2013 en Tejedá, a 10 de Enero de 2014.

LEYENDA	<ul style="list-style-type: none"> — LIMITE DEL SUELO URBANO — AFECTACIÓN — ALINEACIÓN OFICIAL — UNIDAD DE ACTUACIÓN ⊙ CATALOGO ARQUITECTÓNICO ⊙ ANCHO DE VIAL 	ÁMBITOS DE ORDENANZA <ul style="list-style-type: none"> M MANIZANA ABIERTA EDIFICACIÓN ENTRE MEDIANERAS M2 MANIZANA CERRADA EDIFICACIÓN ENTRE MEDIANERAS V1 VIVIENDA UNIFAMILIAR AISLADA O PAREADA CON JARDÍN R2 RESIDENCIA CON TOLERANCIA INDUSTRIAL Va-1 VIVIENDA UNIFAMILIAR ENTRE MEDIANERAS Va-2 VIVIENDA UNIFAMILIAR AISLADA O PAREADA CON JARDÍN CONSTRUCCIÓN Va-3 VIVIENDA UNIFAMILIAR AISLADA O PAREADA CON JARDÍN PREEXISTENTE I INDUSTRIAL 	EQUIPAMIENTOS DOTACIONES <ul style="list-style-type: none"> ADMINISTRATIVO CENTRO ASISTENCIAL CULTURAL DEPORTIVO COMERCIAL EDUCATIVO RELIGIOSO SANITARIO SERVICIOS PÚBLICOS OCIO RECREATIVO ESTACION DE SERVICIO ESPACIO LIBRE ZONA VERDE JARDÍN PRIVADO PEFONALES AP APARCAMIENTOS
----------------	--	--	--

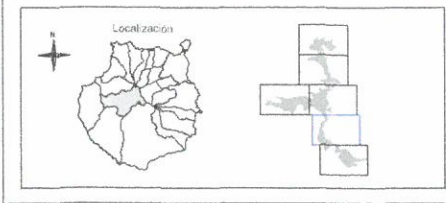

PLAN GENERAL DEL ORDENACION DE T.M. DE TEJEDA			
TEXTO REFINIDO			
	ORDENACION PORMENORIZADA ESQUEMA TERRITORIAL	Plano nº: 2.2	
Equipo redactor: 	El ingeniero redactor: 	Los arquitectos redactores: 	
Fecha: SEPTIEMBRE 2003		Escala: 1:1000	